
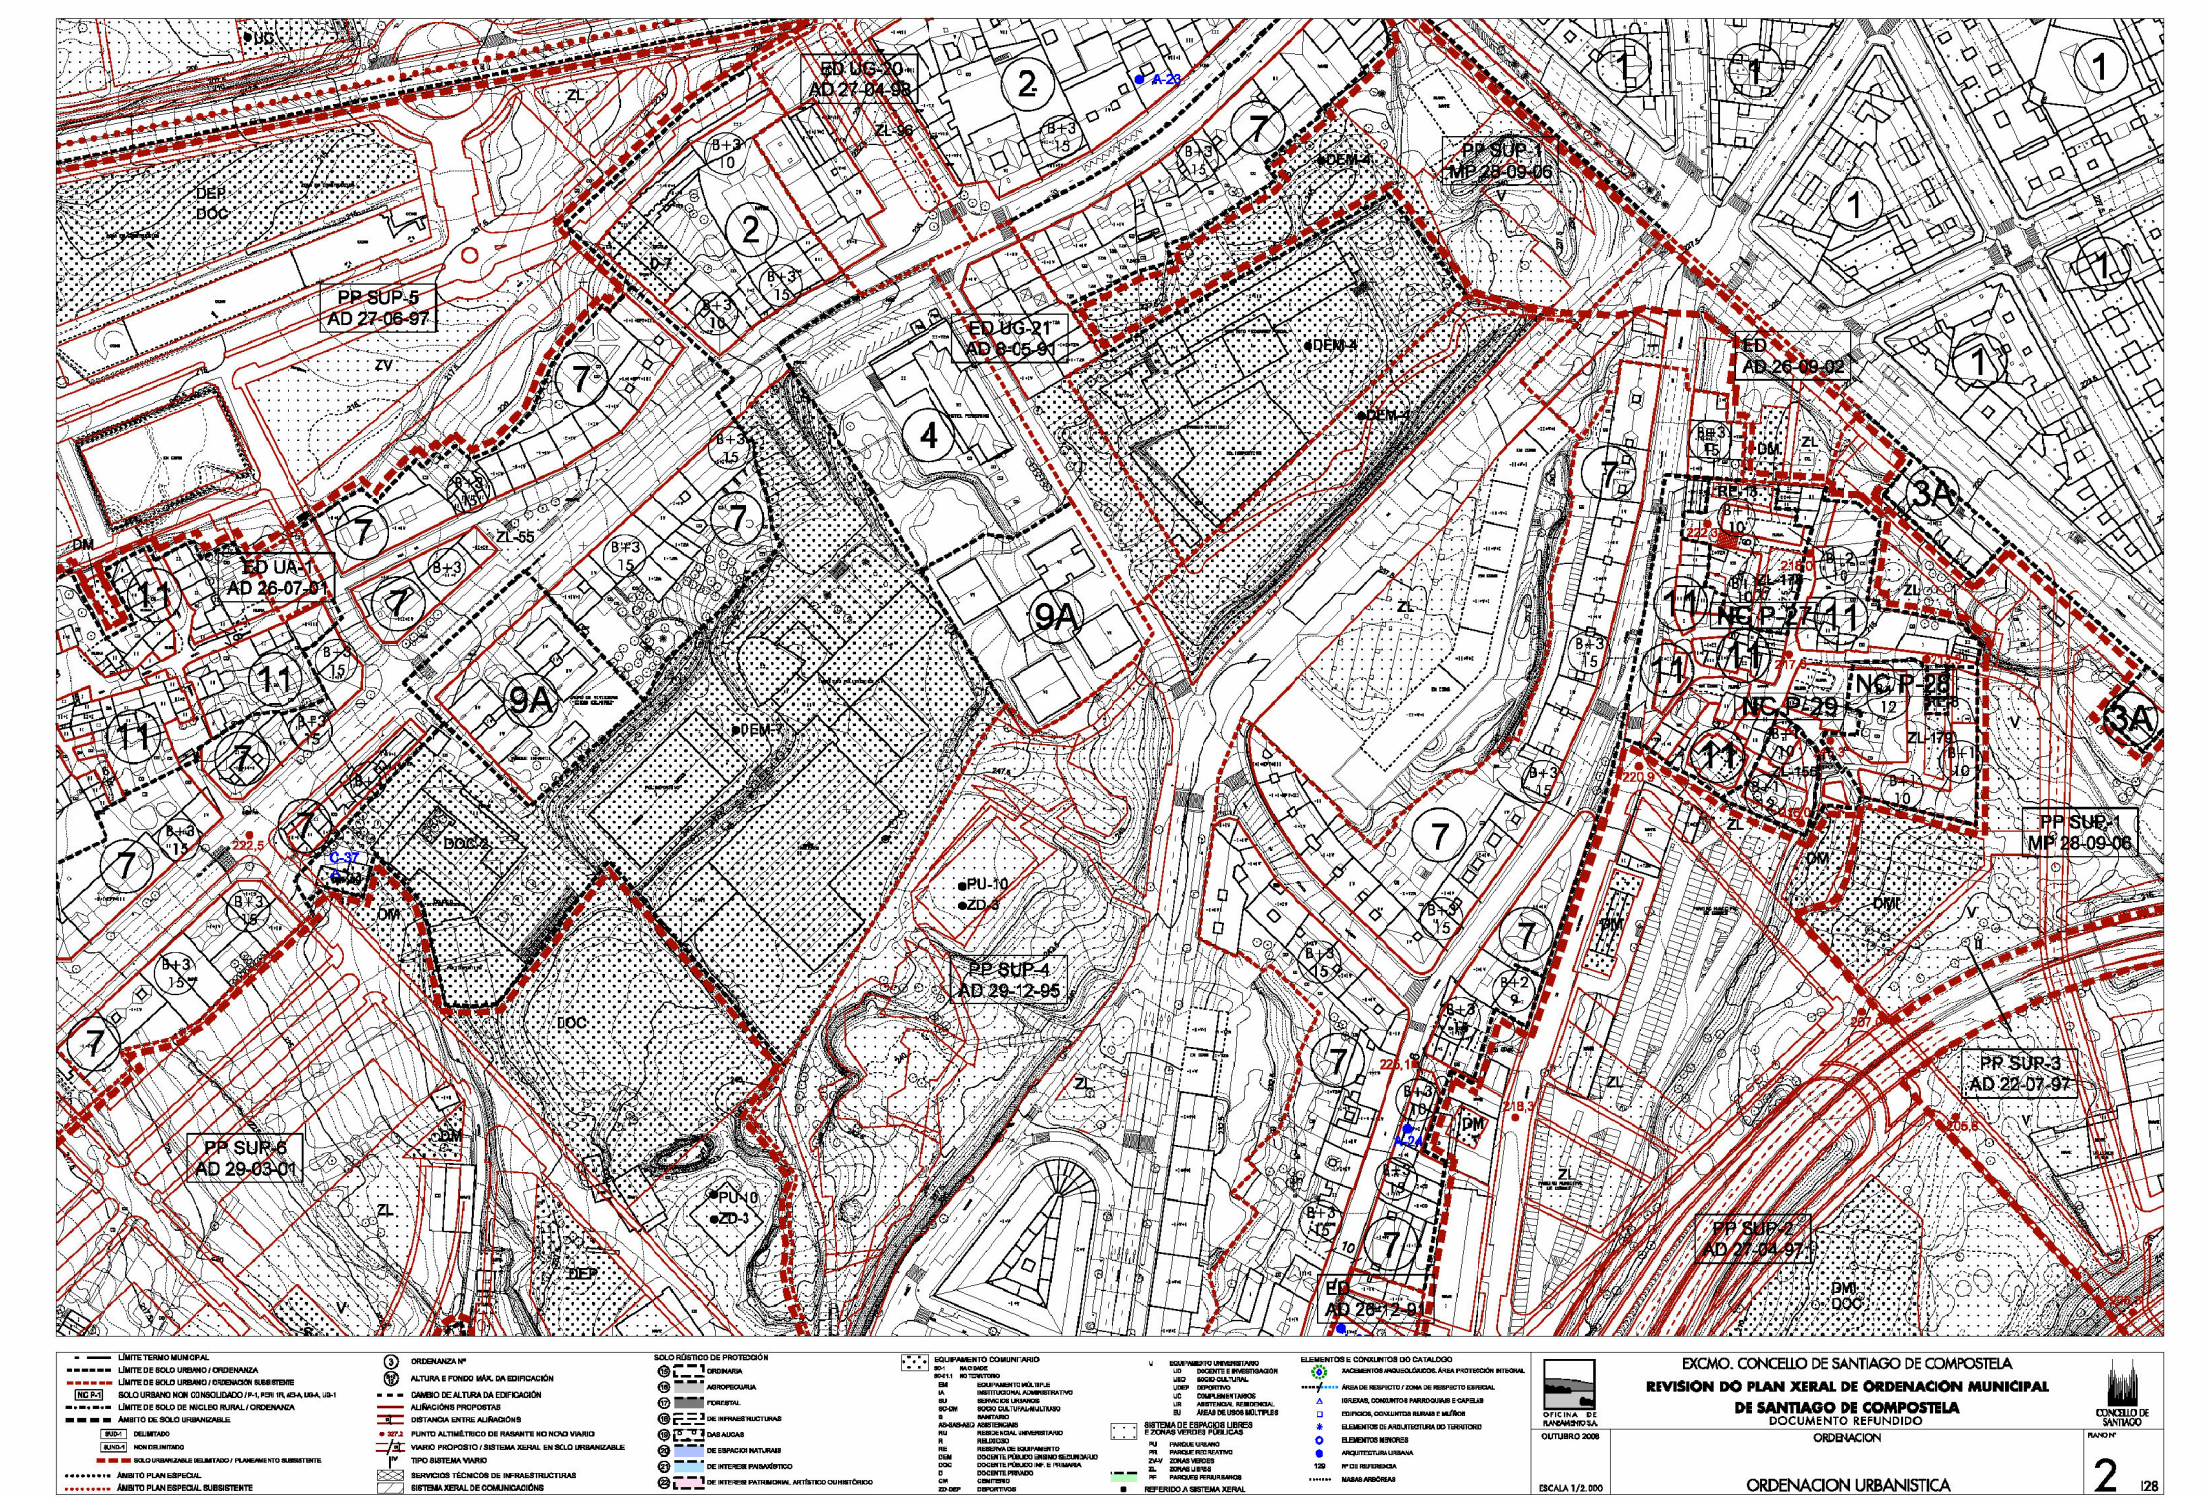


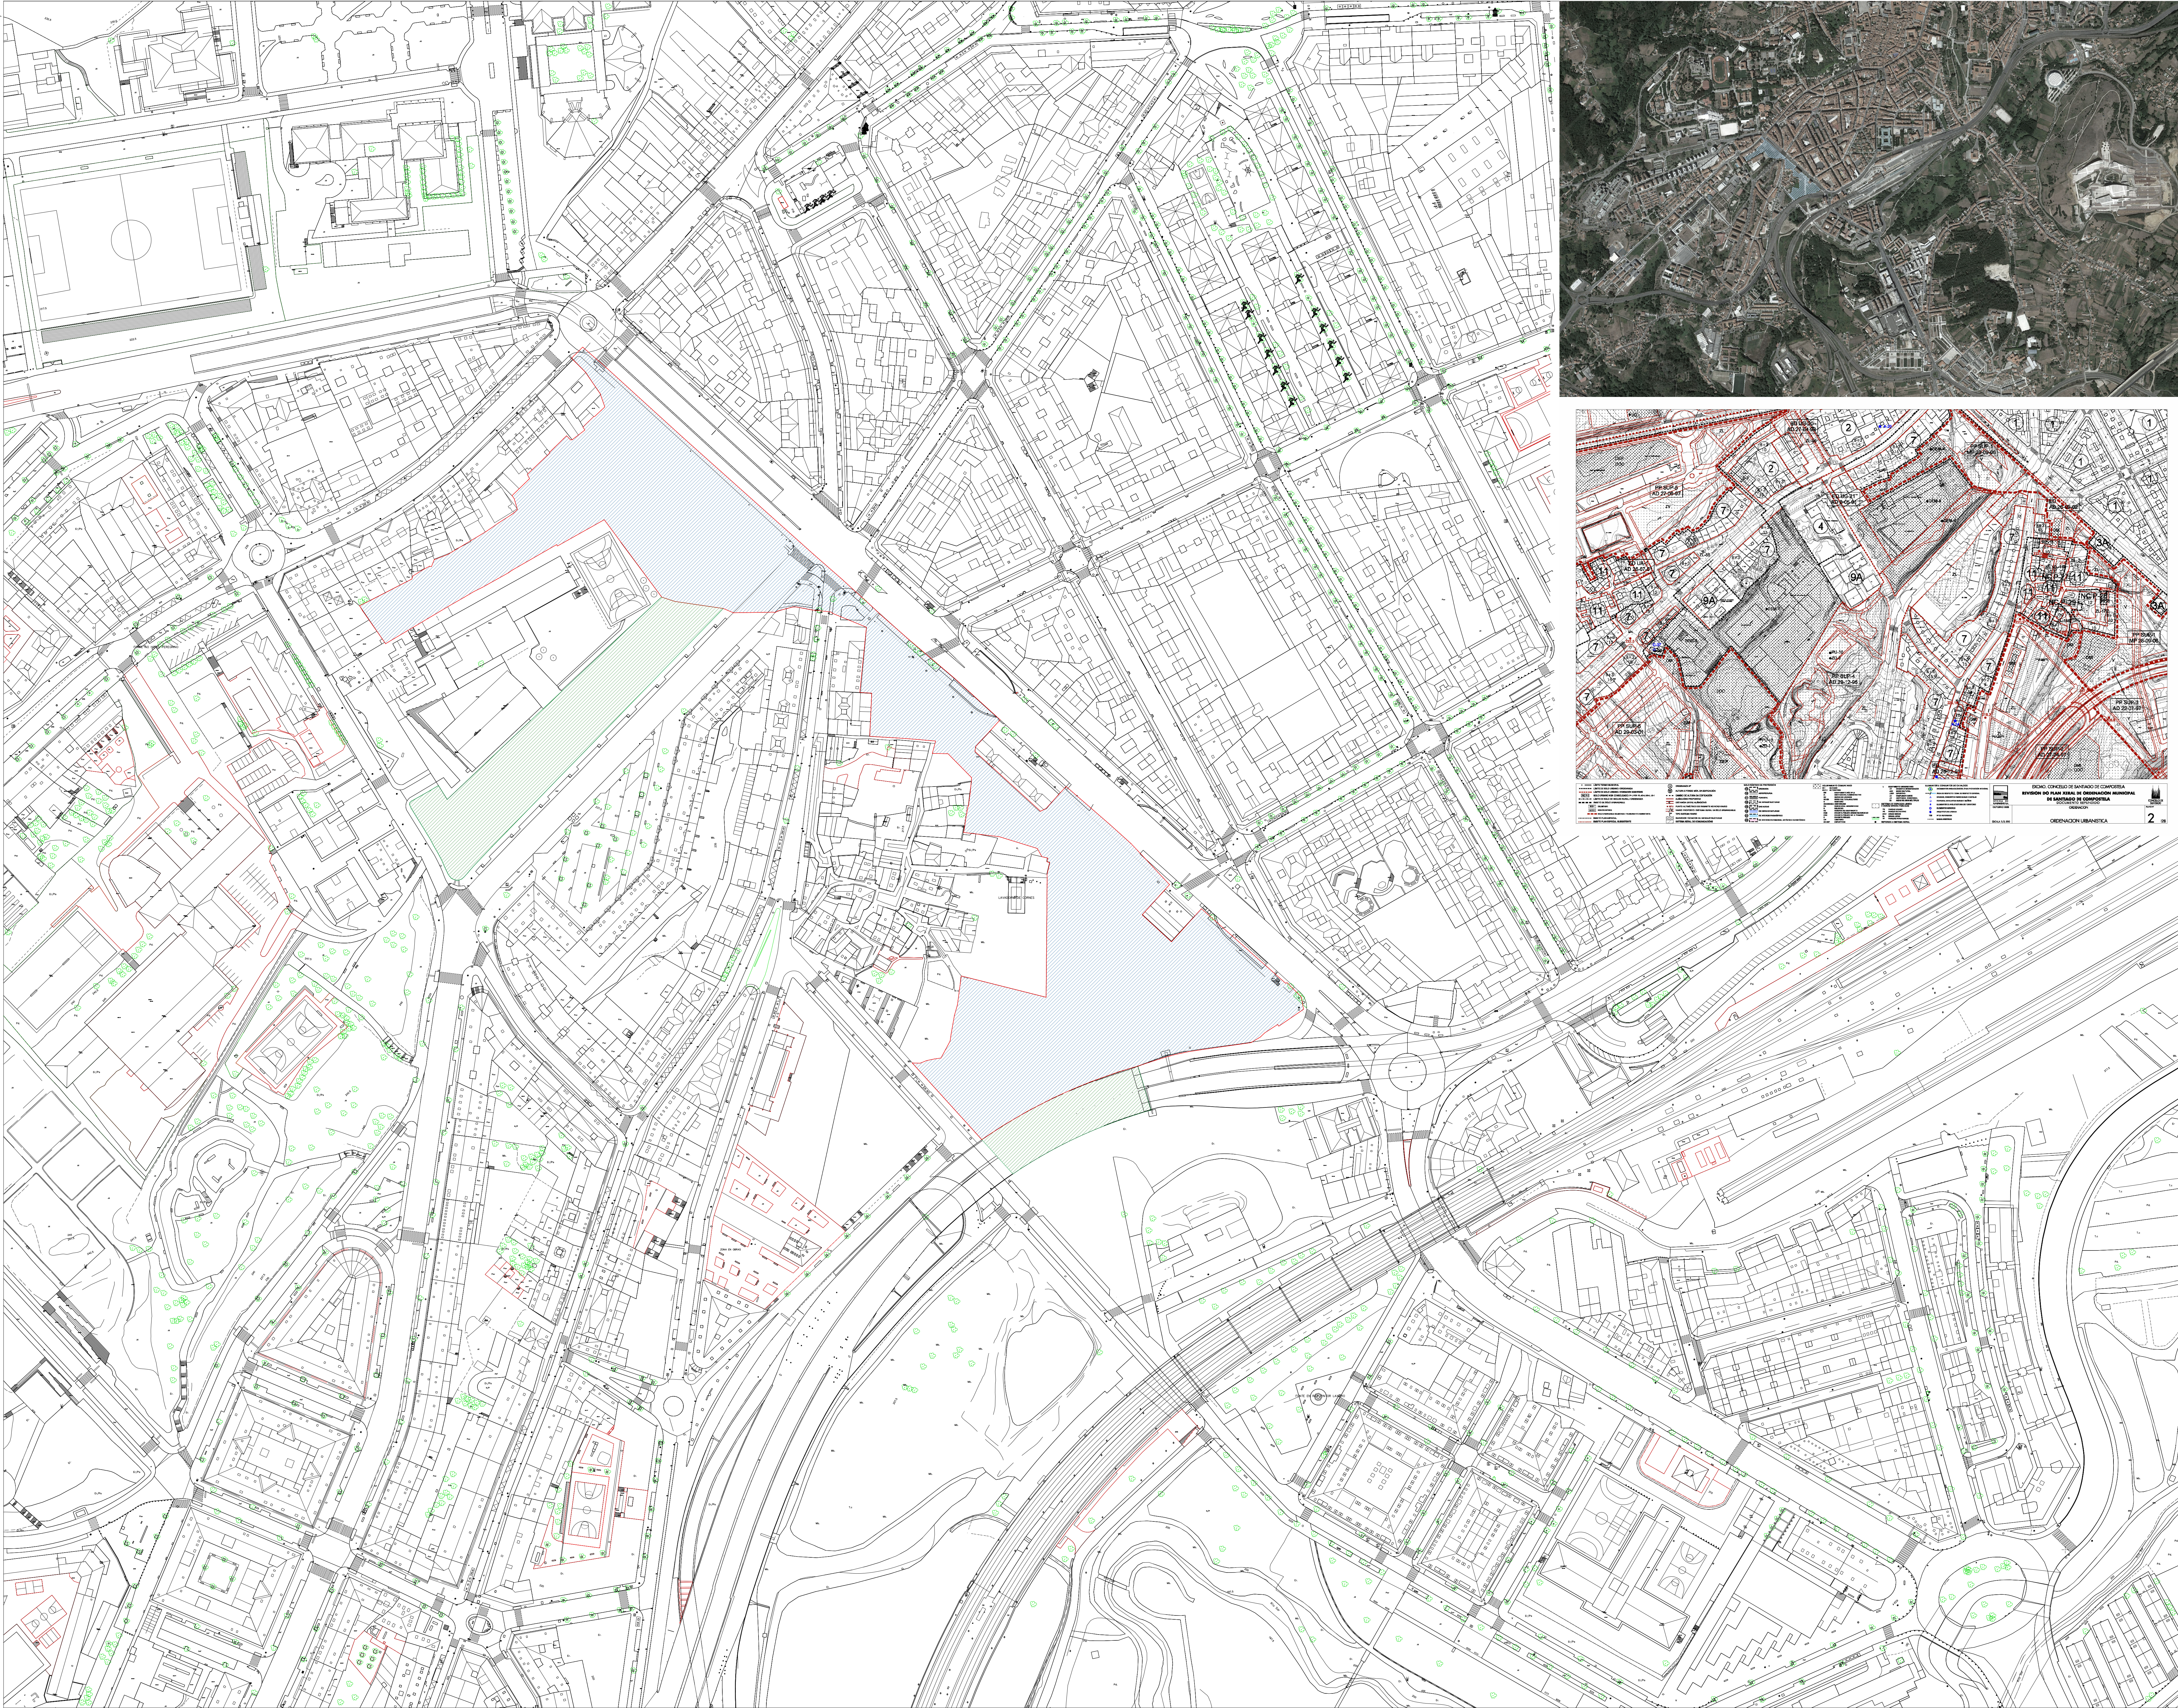

Proyecto adaptación del Proyecto de Urbanización SUP-1 Romero Donallo

Bravero
Plan Parcial SUP-1 Romero Donallo
Santiago de Compostela
Plan

PG.01

Planes generales
Plano de situación y emplazamiento

Estado: Proyecto
Escala: 1:1.000
Fecha: Enero 2022

Proyecto: Junta de Compensación SUP-1 Romero Donallo
Arquitecto redactor:

Luis Lugo Vidán
Arquitecto Colegiado COAG 3483
Especialista de Arquitectura y Urbanismo
Rúa de Prater, 24
30080 O Grove (Murcia)
Tf: +34 968 978 055 mail: mlu@luislugo.com

NOTA: El presente documento es copia de su original, del que es autor el arquitecto Luis Lugo Vidán. Se prohíbe todo su uso parcial o como "copia" o "reproducción" sin el consentimiento expreso de su autor, quedando, en todo caso, prohibido todo uso no contemplado o autorizado previamente.

minimum