

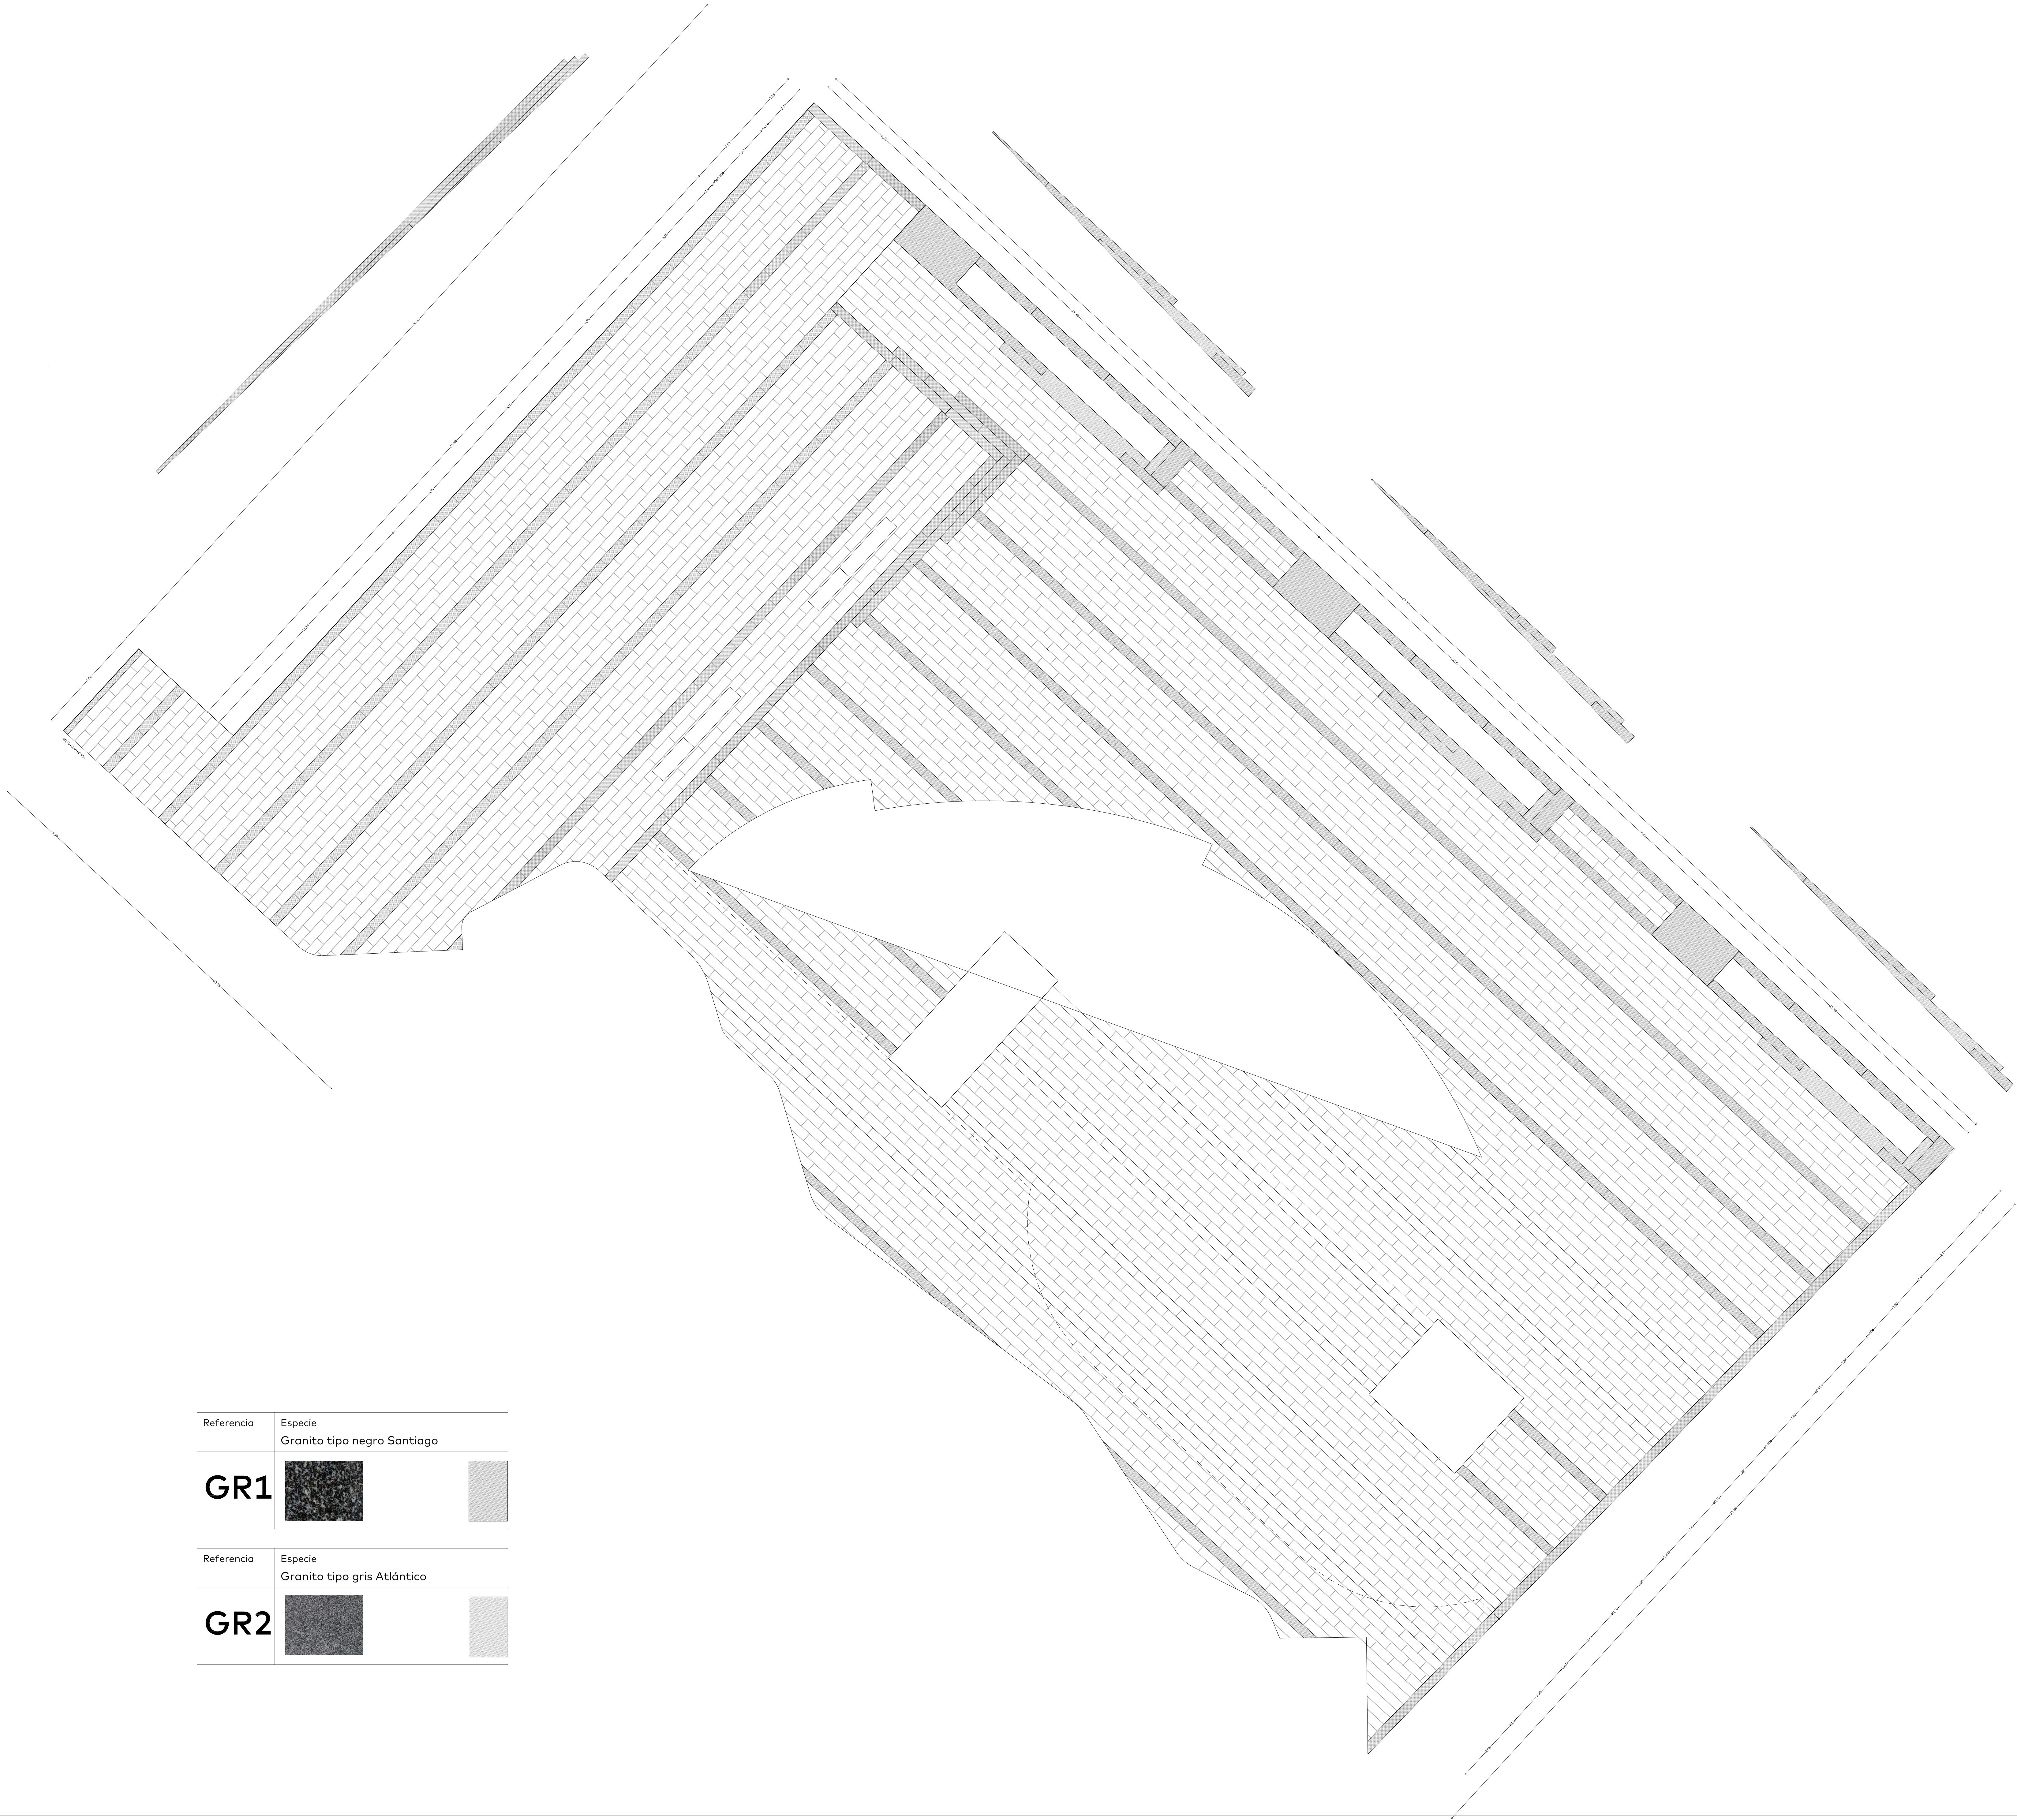


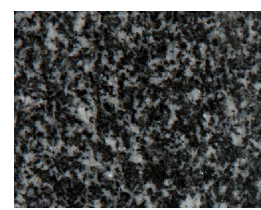


Referencia	Especie	
	Granito tipo negro Santiago	
GR1		
Referencia	Especie	
	Granito tipo gris Atlántico	
GR2		

DETALLES PAVIMENTACIÓN


PLAZA PUBLICA ZONAS PEATONALES

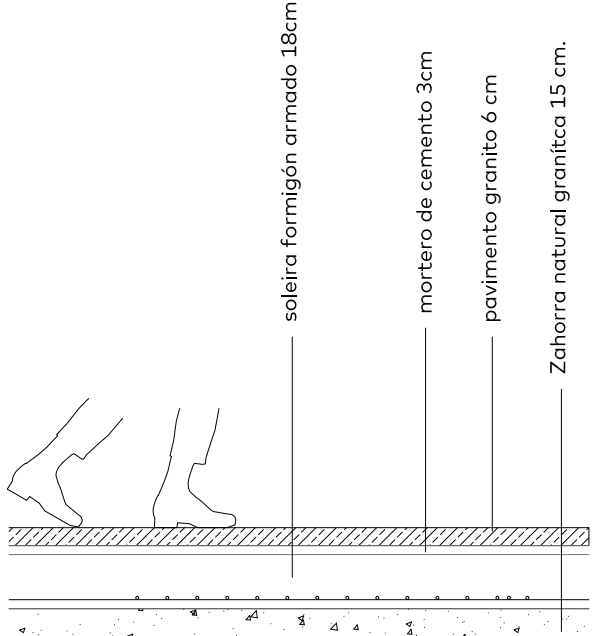


PLAZA PUBLICA ZONAS COCHES USO RESTRINGIDO

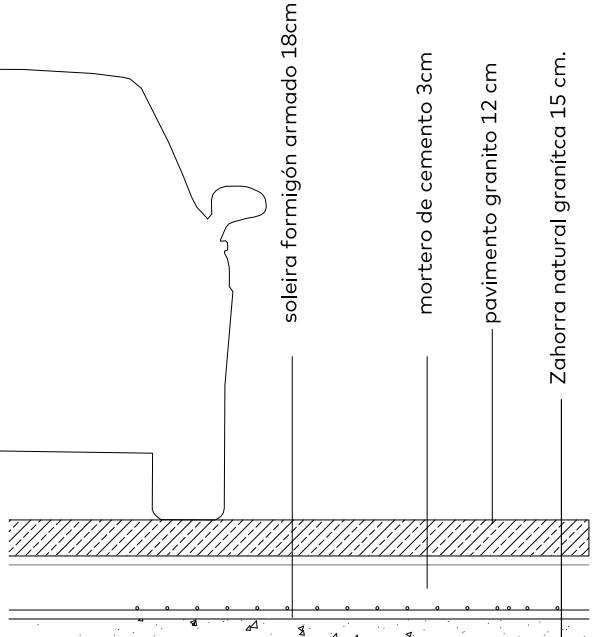


VIARIO TRÁFICO RODADO HORMIGÓN

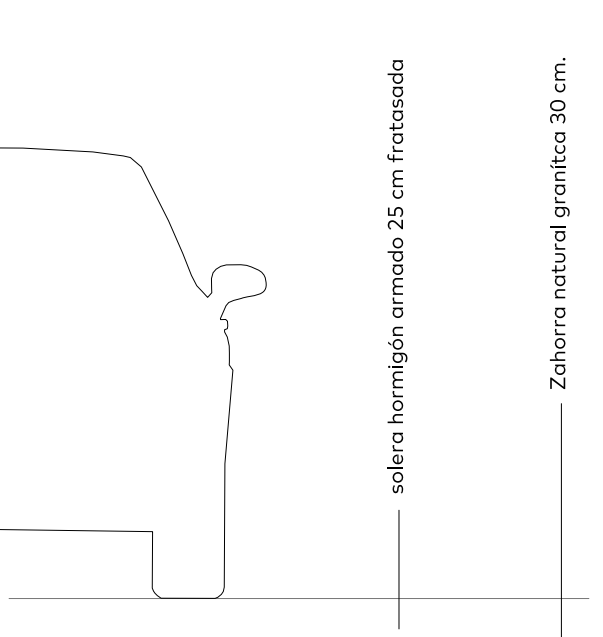

SENDEROS PEATONALES

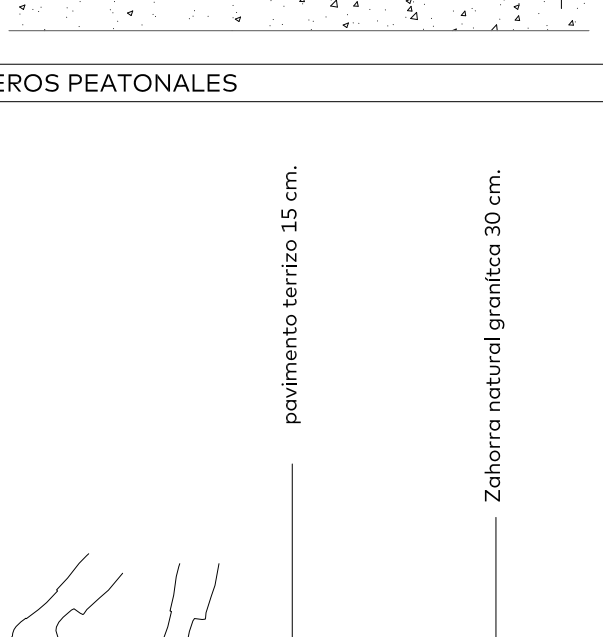

VIARIO ASFALTADO Y ACERAS

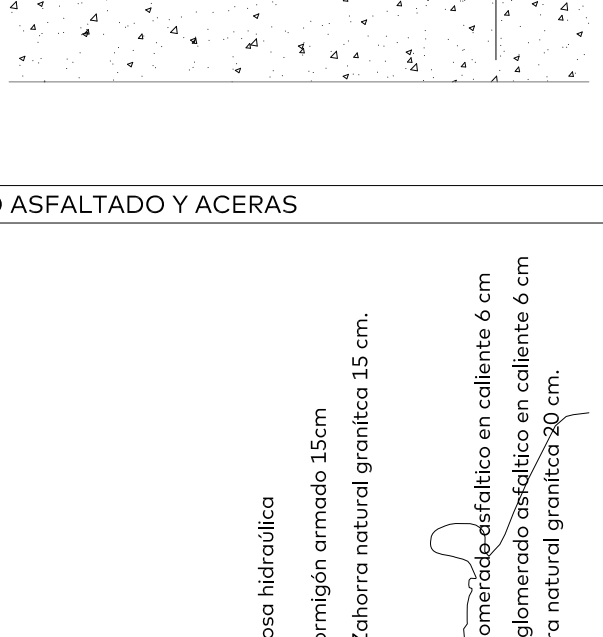

Proyecto adaptación del Proyecto de Urbanización SUP-1 Romero Donallo

Ubicación

Plan Parcial SUP1 Romero Donallo

Santiago de Compostela

País

PL.04.01

Planos propuesta adaptada

Detalles pavimentación

Estado

1:100

Formato

DIN A0

Fecha

Enero 2022

Proyecto

Junta de Compensación SUP-1 Romero Donallo

Arquitecto redactor

Luis Lugo Vidán

Arquitecto Colegiado COAG 3483

Estudio de Arquitectura y Urbanismo

Rúa de Prater, 24

30080 O Grove (Murcia)

Tel: +34 968 978 055 mail: matorum@matorum.es

NOTA: El presente documento es copia de su original, del que es autor el arquitecto Luis Lugo Vidán. Se prohíbe todo su uso parcial o como "copias". Hay que indicar el nombre de la empresa, responsable de estos documentos, en su caso, quedando, en todo caso, prohibido todo su uso no autorizado y/o no autorizado.