


Alzado senda peatonal desde manzanas 6 y 7  
E 1/20

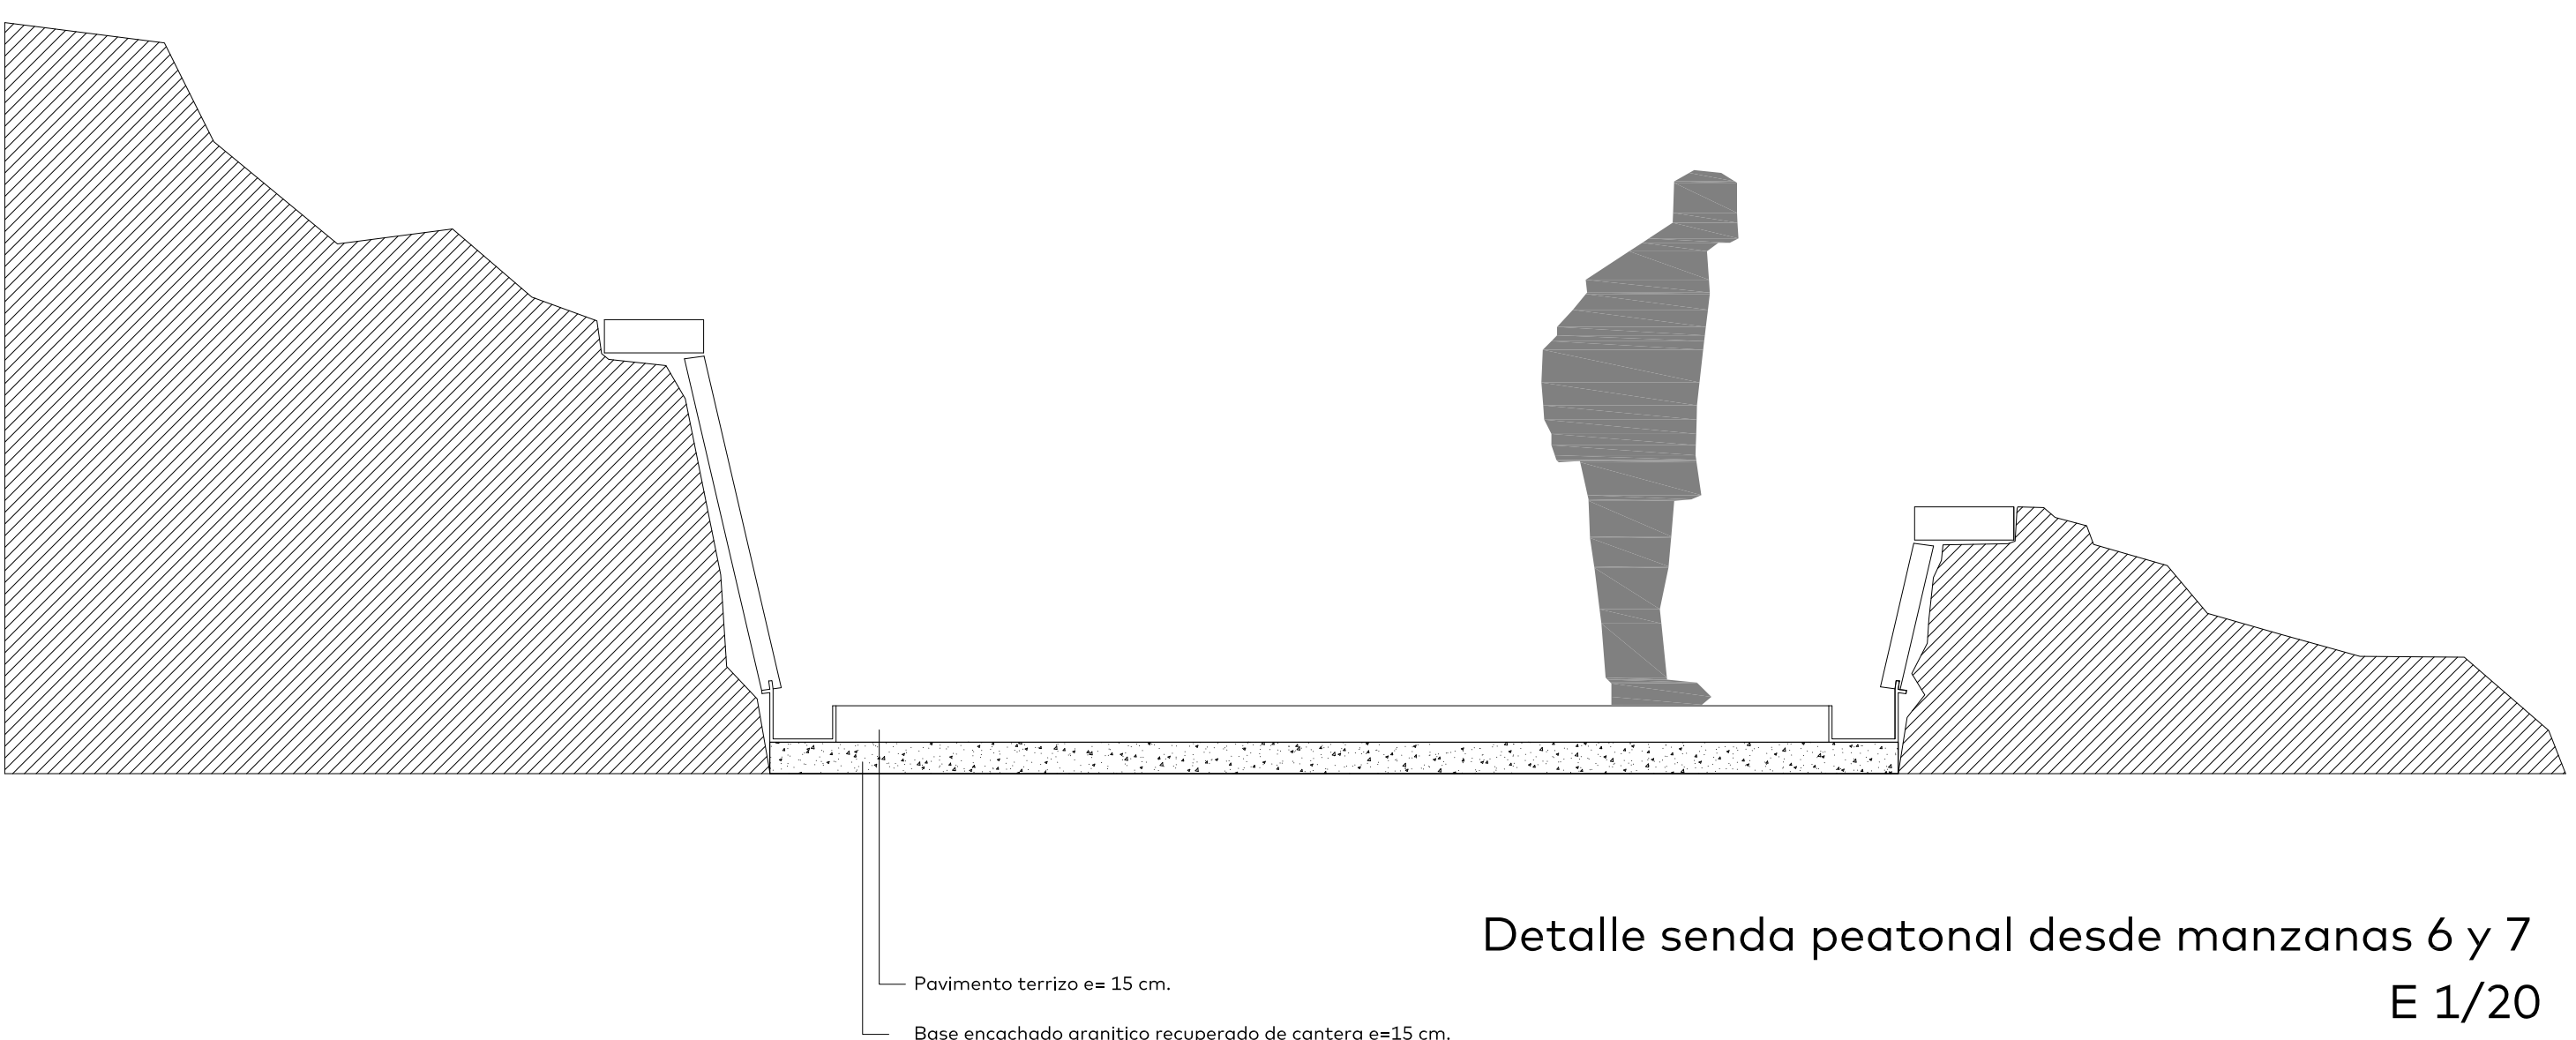

Detalle senda peatonal desde manzanas 6 y 7  
E 1/20

Proyecto adaptación del Proyecto de Urbanización SUP-1 Romero Donallo

Brújula:  
Plano Parcial SUP1 Romero Donallo  
Santiago de Compostela  
Folio:

PL.04.02

Planos propuesta adaptada  
Detalles pavimentación II

Escala: 1:100  
Fecha: Enero 2022  
Proyecto: Junta de Compensación SUP-1 Romero Donallo  
Arquitecto redactor:

Luis Lugo Vidán  
Arquitecto Colegiado COAG 3483  
Especialista de Arquitectura y Urbanismo

Rúa do Prato, 24  
36100 O Grove (Pontevedra)  
Tf: +34 645 976 005 mail: mestrur@meurum.es


