


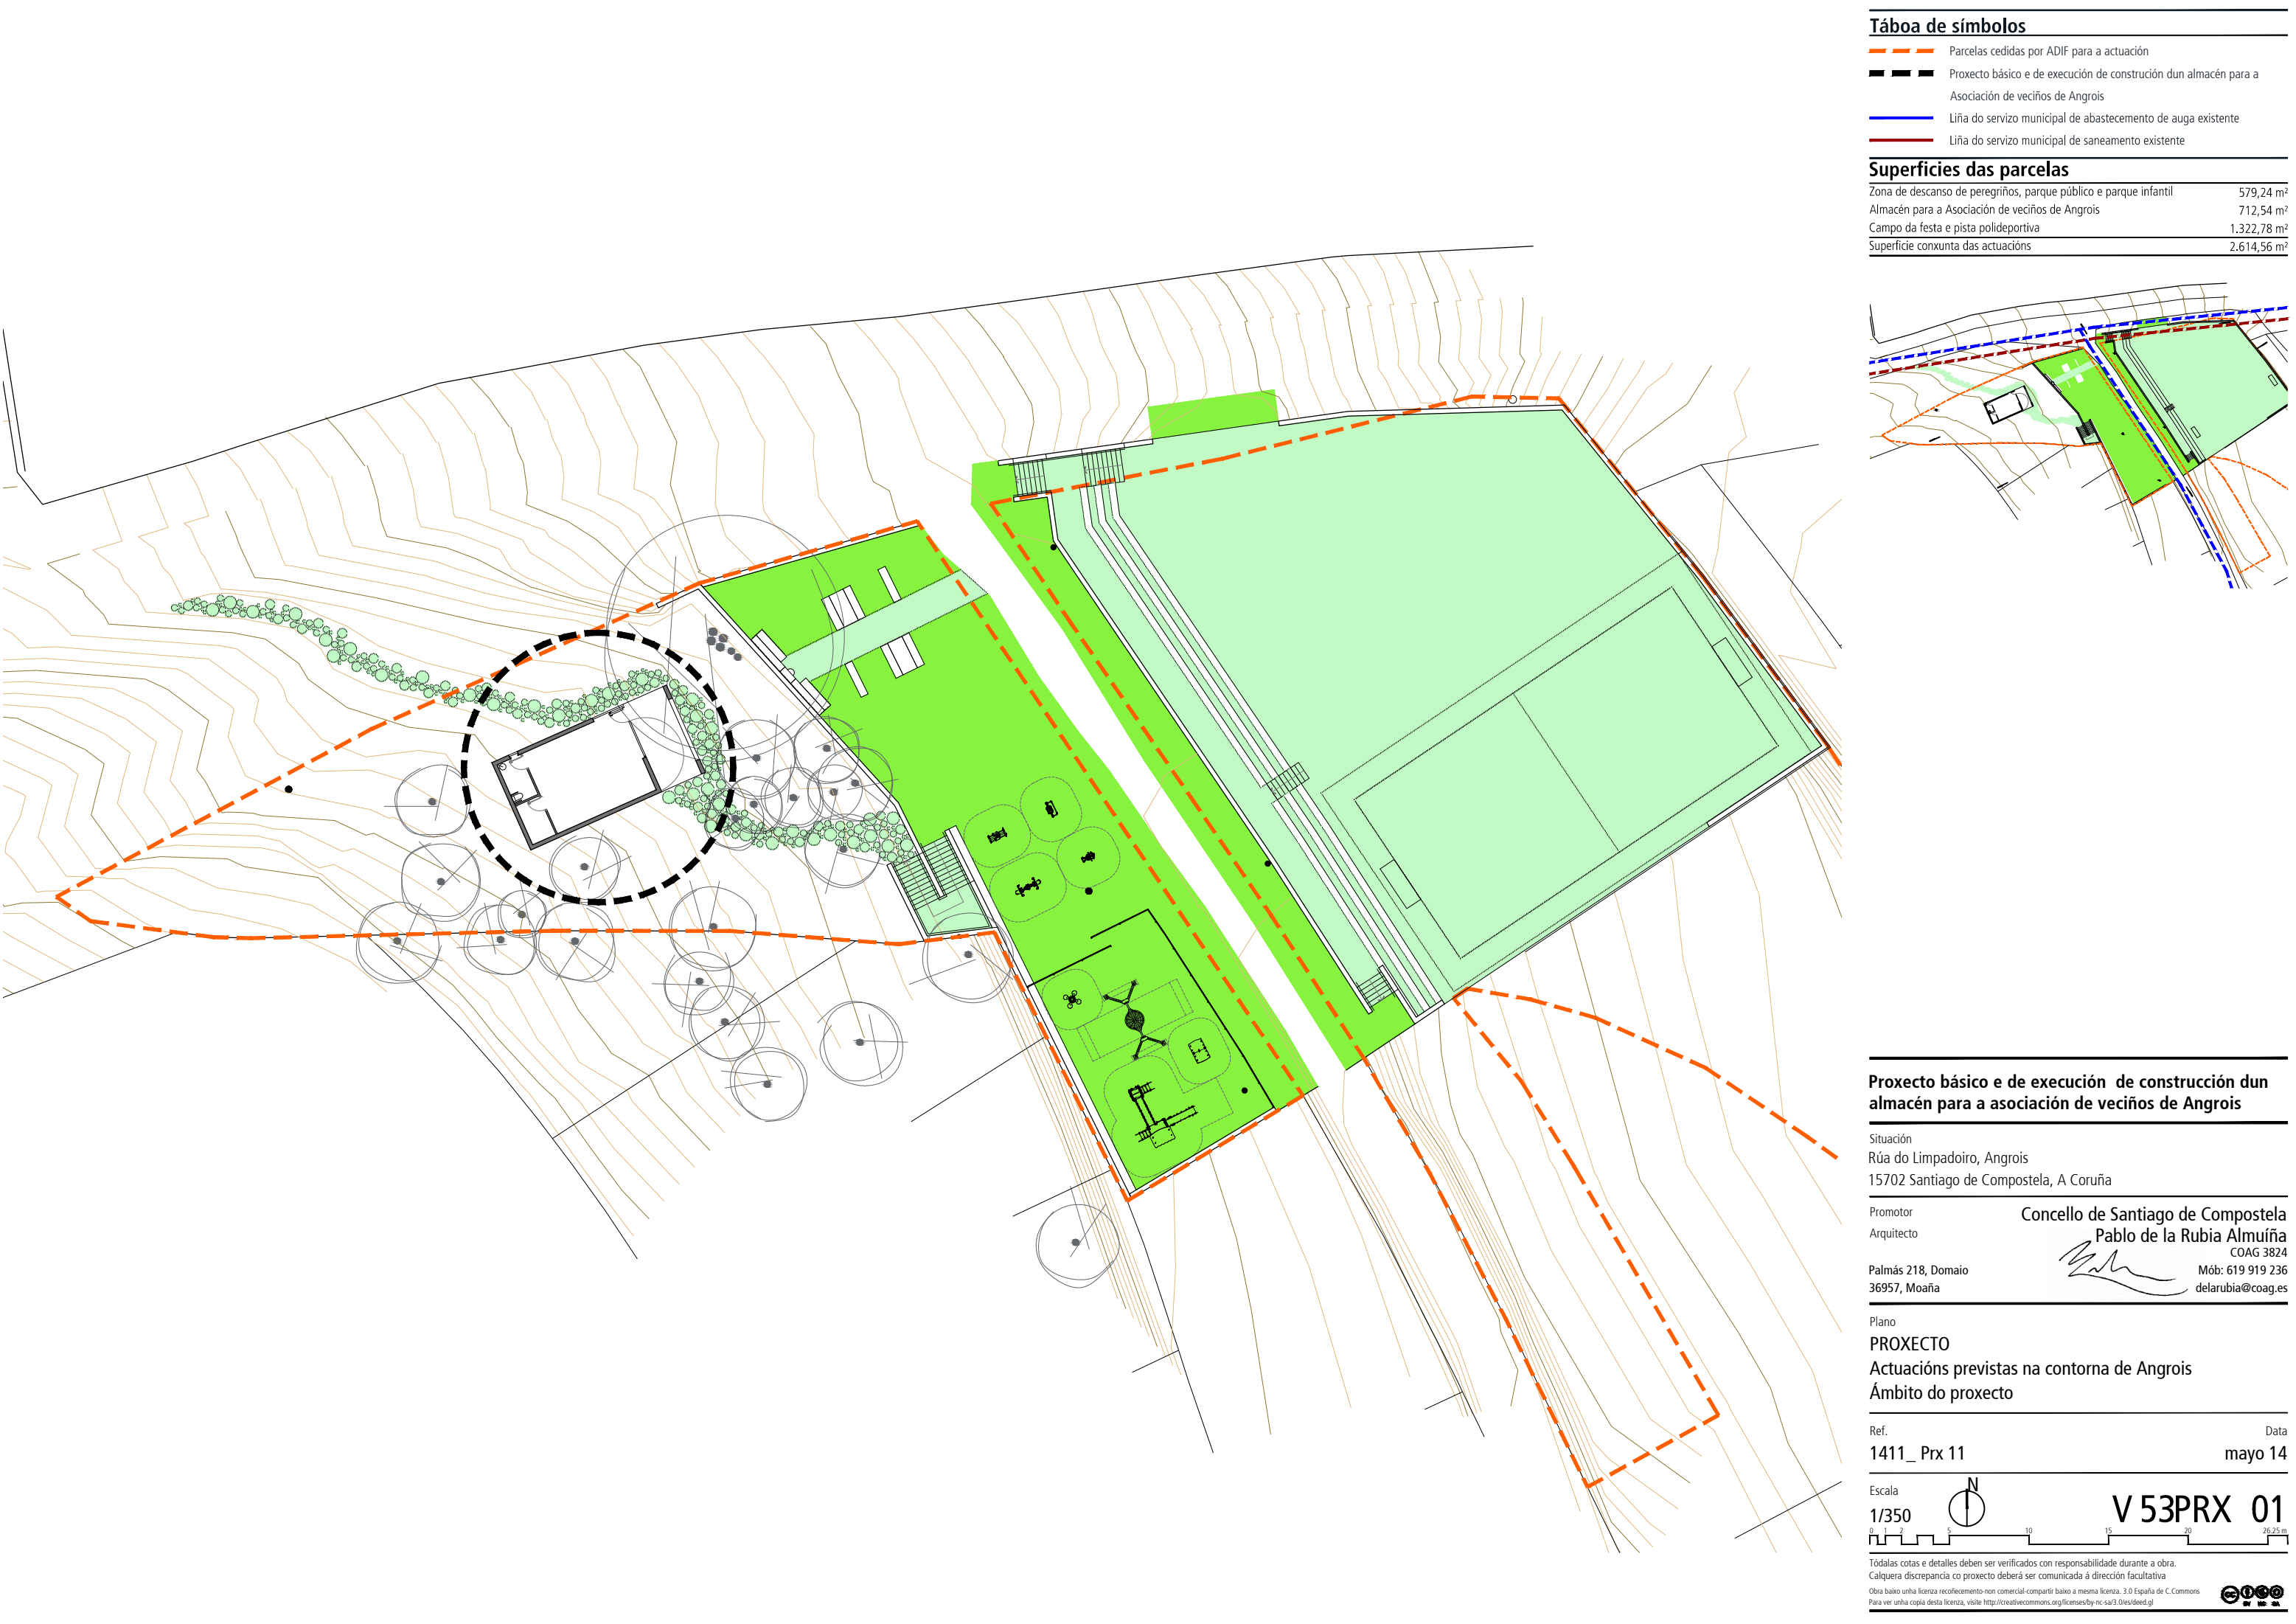


Táboa de símbolos

- Parcelas cedidas por ADIF para a actuación
- Proxecto básico e de execución de construción dun almacén para a Asociación de veciños de Angrois
- Liña do servizo municipal de abastecemento de auga existente
- Liña do servizo municipal de saneamento existente

Superficies das parcelas

Zona de descanso de peregrinos, parque público e parque infantil	579,24 m²
Almacén para a Asociación de veciños de Angrois	712,54 m²
Campo da festa e pista polideportiva	1.322,78 m²
Superficie conxunta das actuacións	2.614,56 m²

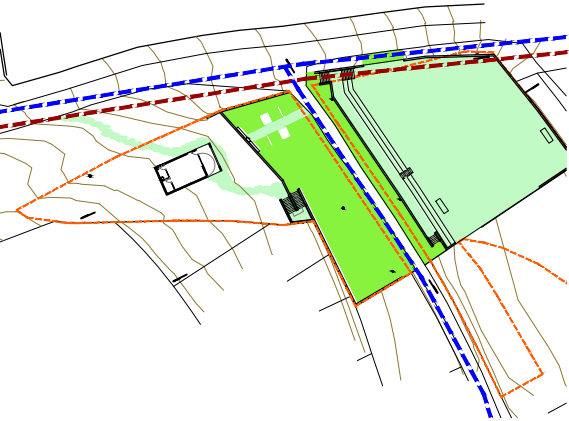

Proxecto básico e de execución de construción dun almacén para a asociación de veciños de Angrois

Situación
Rúa do Limpadoiro, Angrois
15702 Santiago de Compostela, A Coruña

Promotor
Arquitecto
Concello de Santiago de Compostela
Pablo de la Rubia Almuíña
COAG 3824
Móbo: 619 919 236
delarubia@coag.es

Plano
PROXECTO
Actuacións previstas na contorna de Angrois
Ámbito do proxecto

Ref.
1411_ Prx 11
Data
mayo 14

Escala
1/350
V 53PRX 01

Tódalas cotas e detalles deben ser verificados con responsabilidade durante a obra.
Calquera discrepancia co proxecto deberá ser comunicada á dirección facultativa
Obra baixo unha licenza recoleemento-non comercial-compartir baixo a mesma licenza. 3.0 España de C. Commons
Para ver unha copia desta licenza, visite <http://creativecommons.org/licenses/by-nc-sa/3.0/es/deed.gl>

