


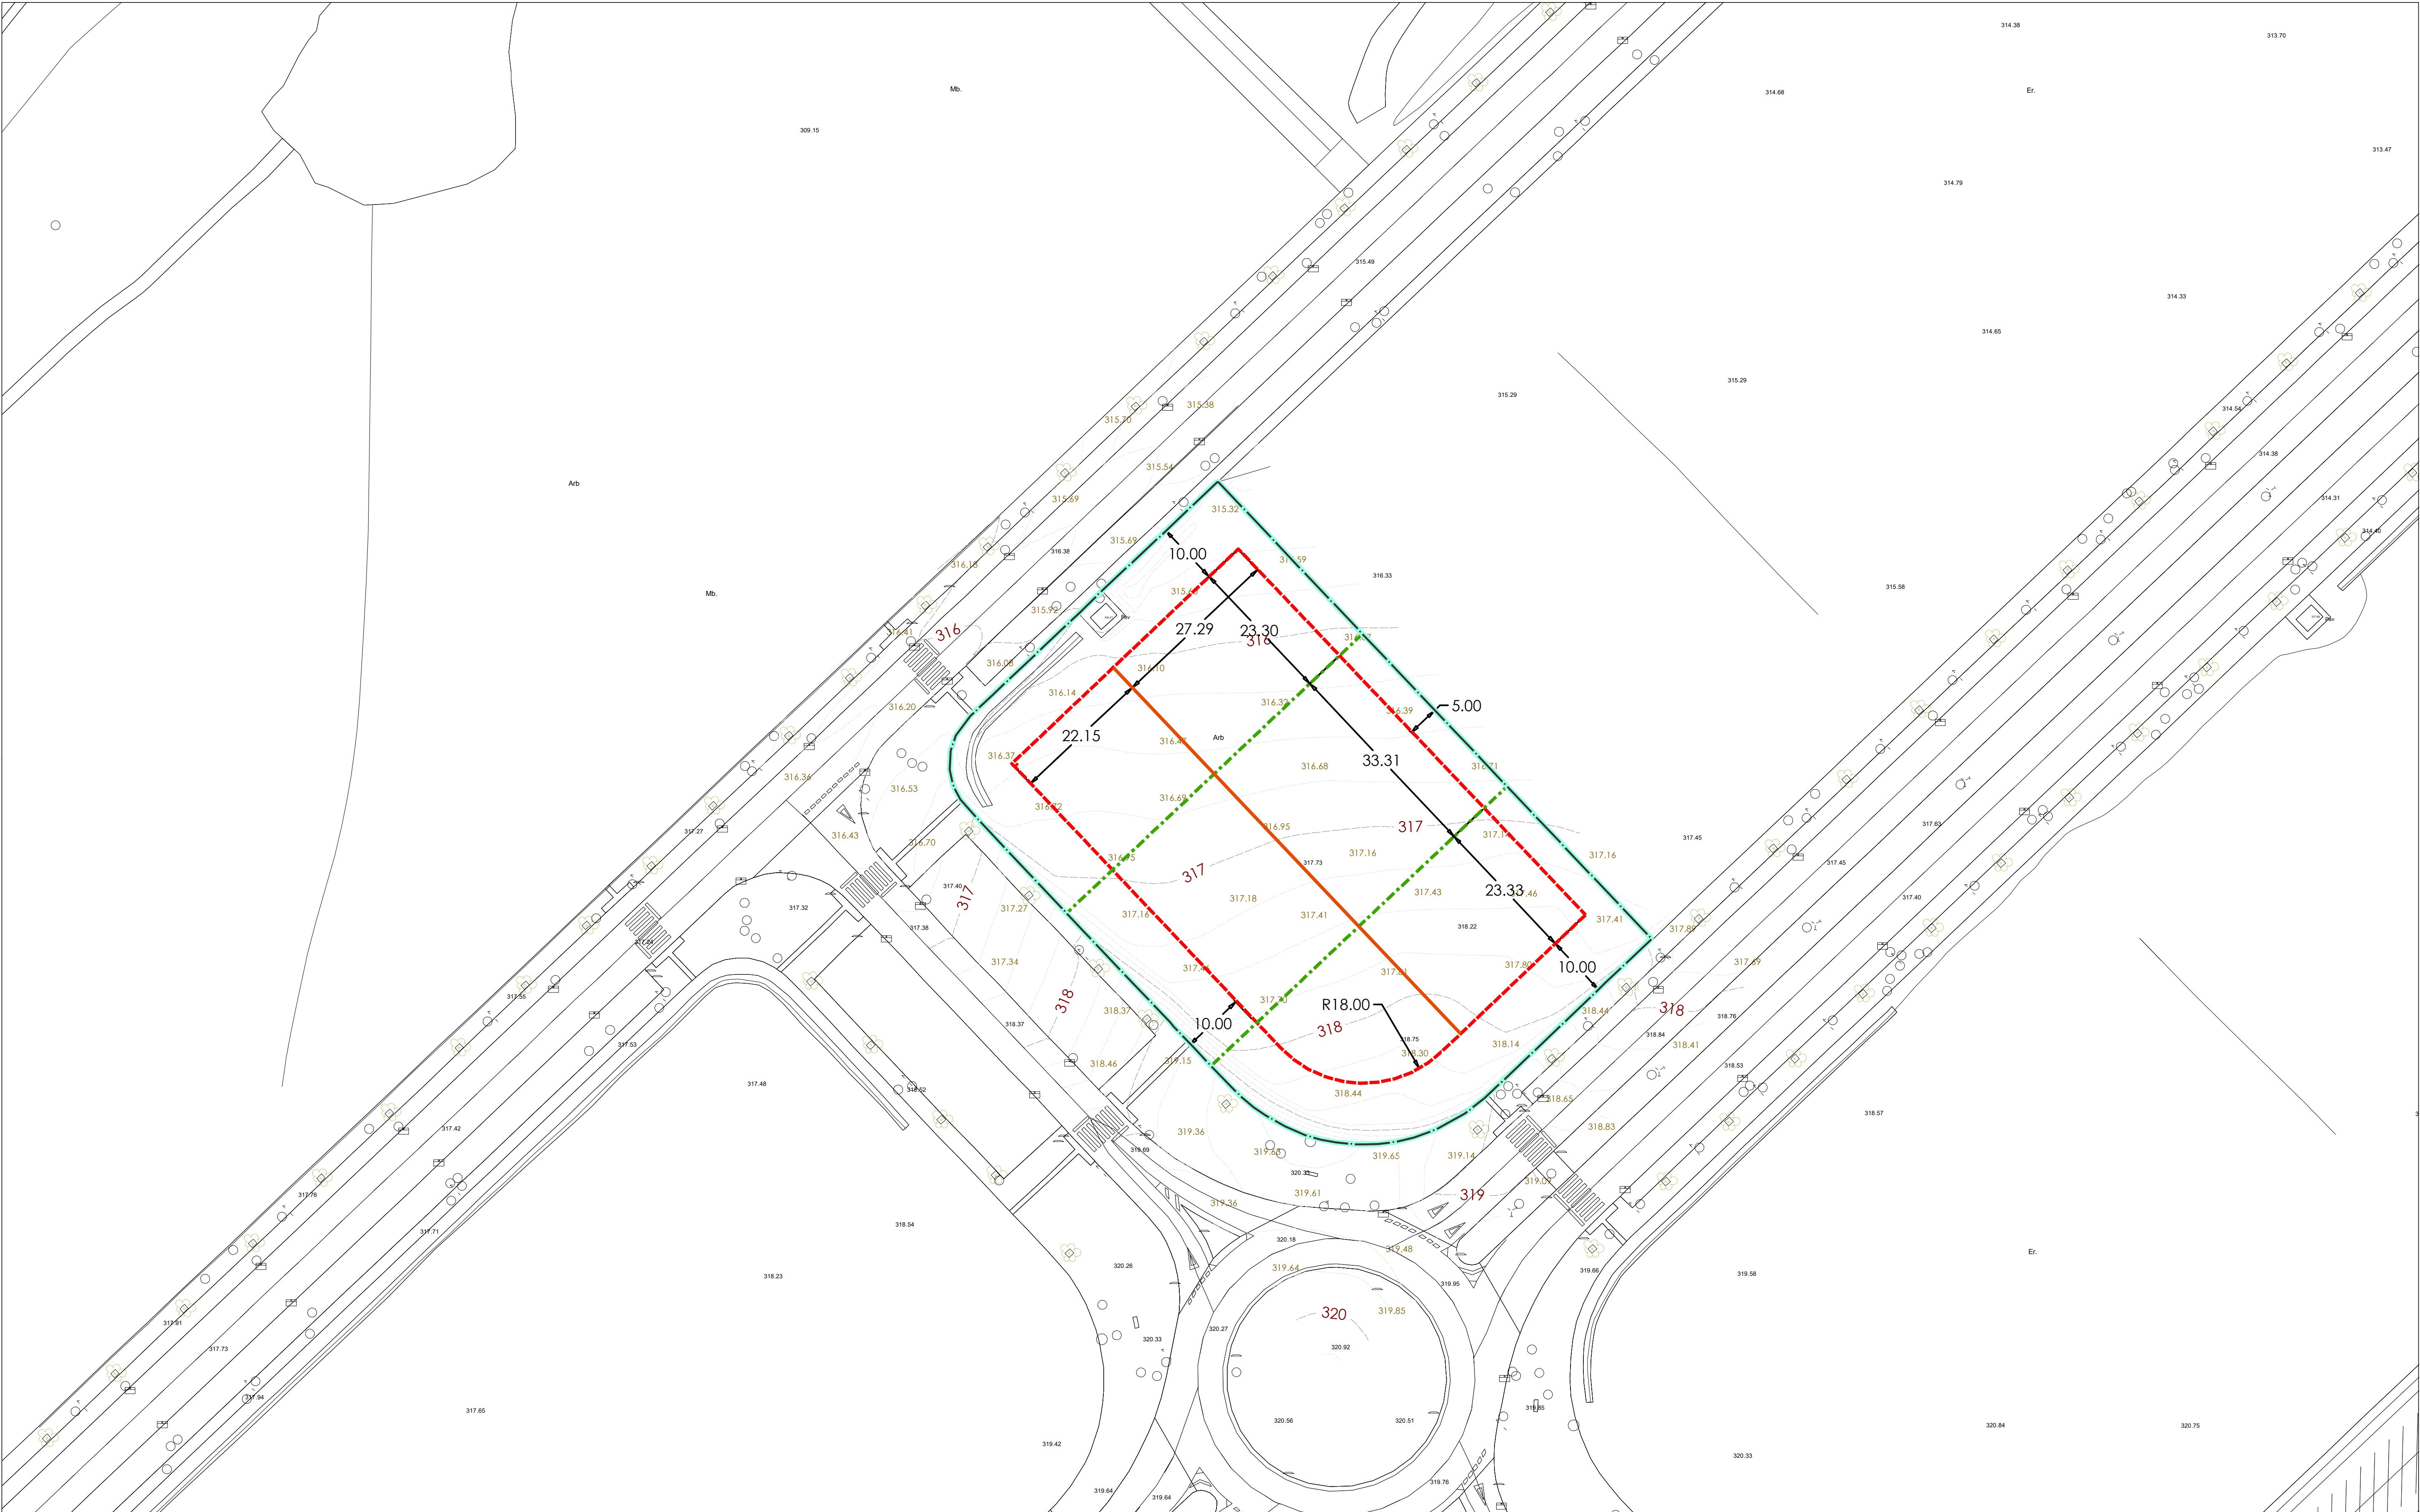

- DELIMITACIÓN DE PARCELA
- ADOSAMIENTO PERMITIDO
- RETRANQUEO MÍNIMO
- MEDICIÓN DE ALTURAS



	SANTIAGO DE COMPOSTELA (A CORUÑA)	
	ESTUDIO DE DETALLE PARCELAS C3c01A Y C3c01B PARQUE EMPRESARIAL "A SIONLLA"	
	Redactor: Jesús Tejedor Sánchez	
	Aprobación Definitiva	
15078_ED_202102_AD		ALINEACIONES PROPUESTAS
02.2021	ETRS89 29N EPSG: 25829	ED-OR 01
1:500		