




Rúa de Estremadura

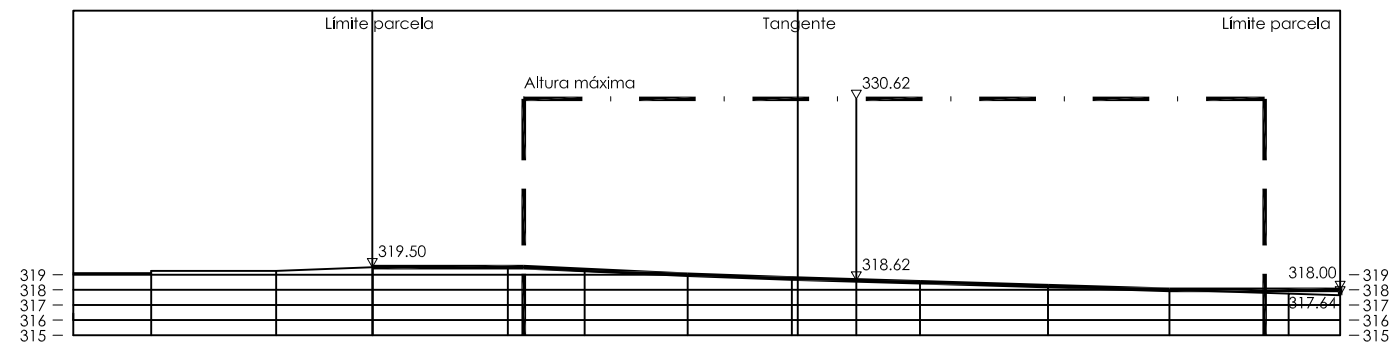


Rúa do País Vasco

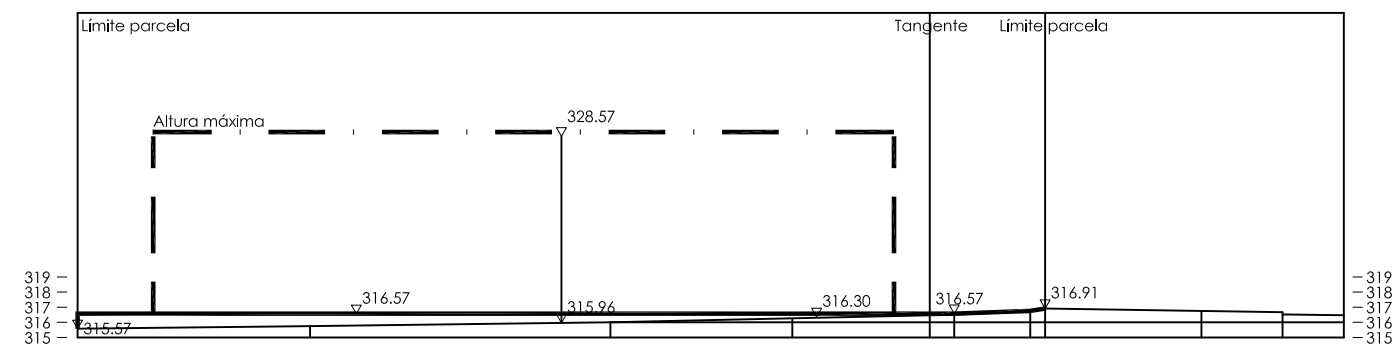

Rúa de Castela e León

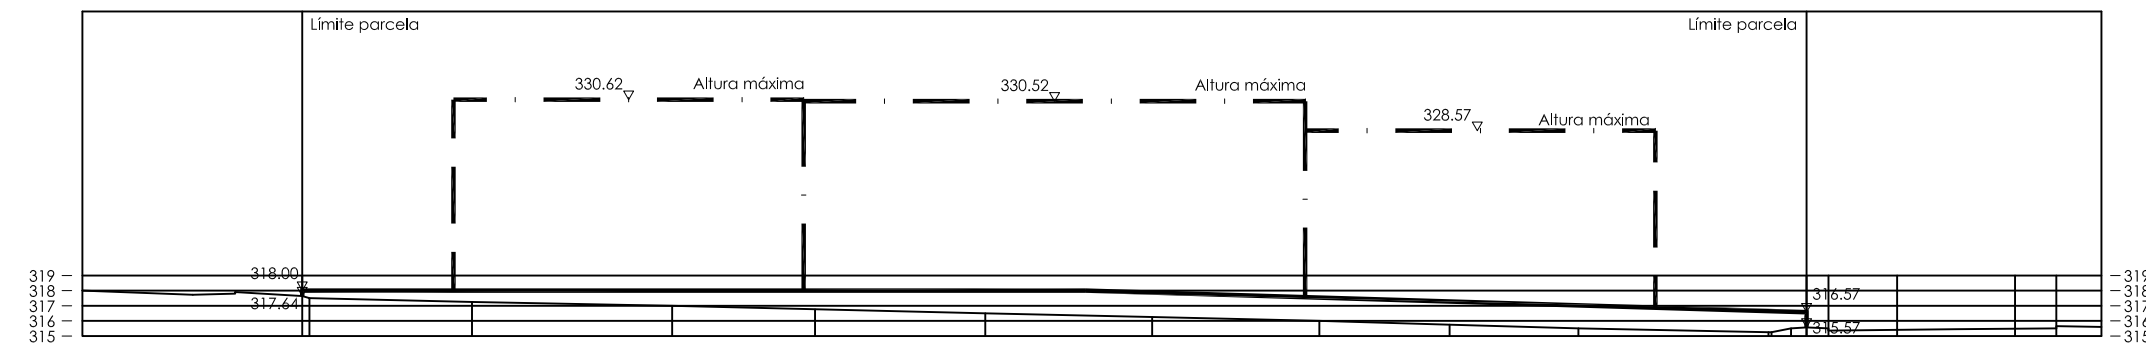

Medianería

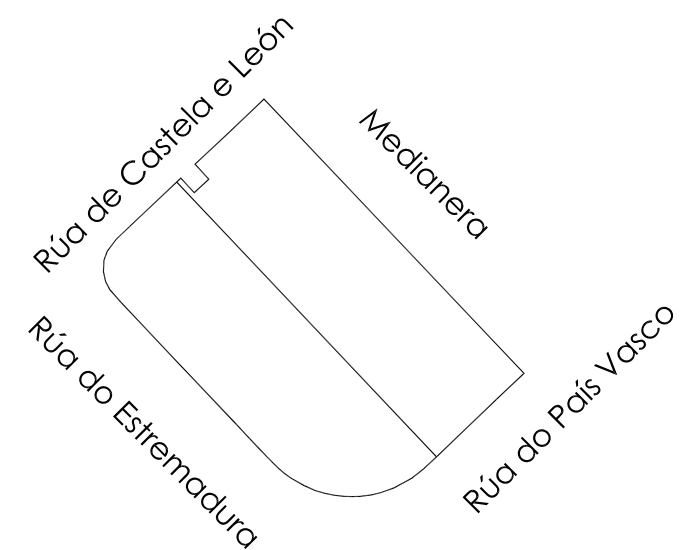

#### LEYENDA RASANTES

- LÍMITE DE PARCELA
- RETRANQUEO MÍNIMO
- ALTURAS: DIVISIÓN ZONAS Y VALORES MÁXIMOS
- RASANTE EN LA VÍA PÚBLICA/MEDIANERA
- GÁLIBO MÁXIMO DE PLATAFORMA



15078\_ED\_202102\_AD  
02 2021 UTM Huso 29  
ETRS 89

1/500

SANTIAGO DE COMPOSTELA  
ESTUDIO DE DETALLE PARCELAS C3c01A Y C3c01B  
PARQUE EMPRESARIAL "A SIONLLA"

Redactor: Jesús Tejedor Sánchez

Fase: Aprobación definitiva

RASANTES PROPUESTAS

ED-OR 02