
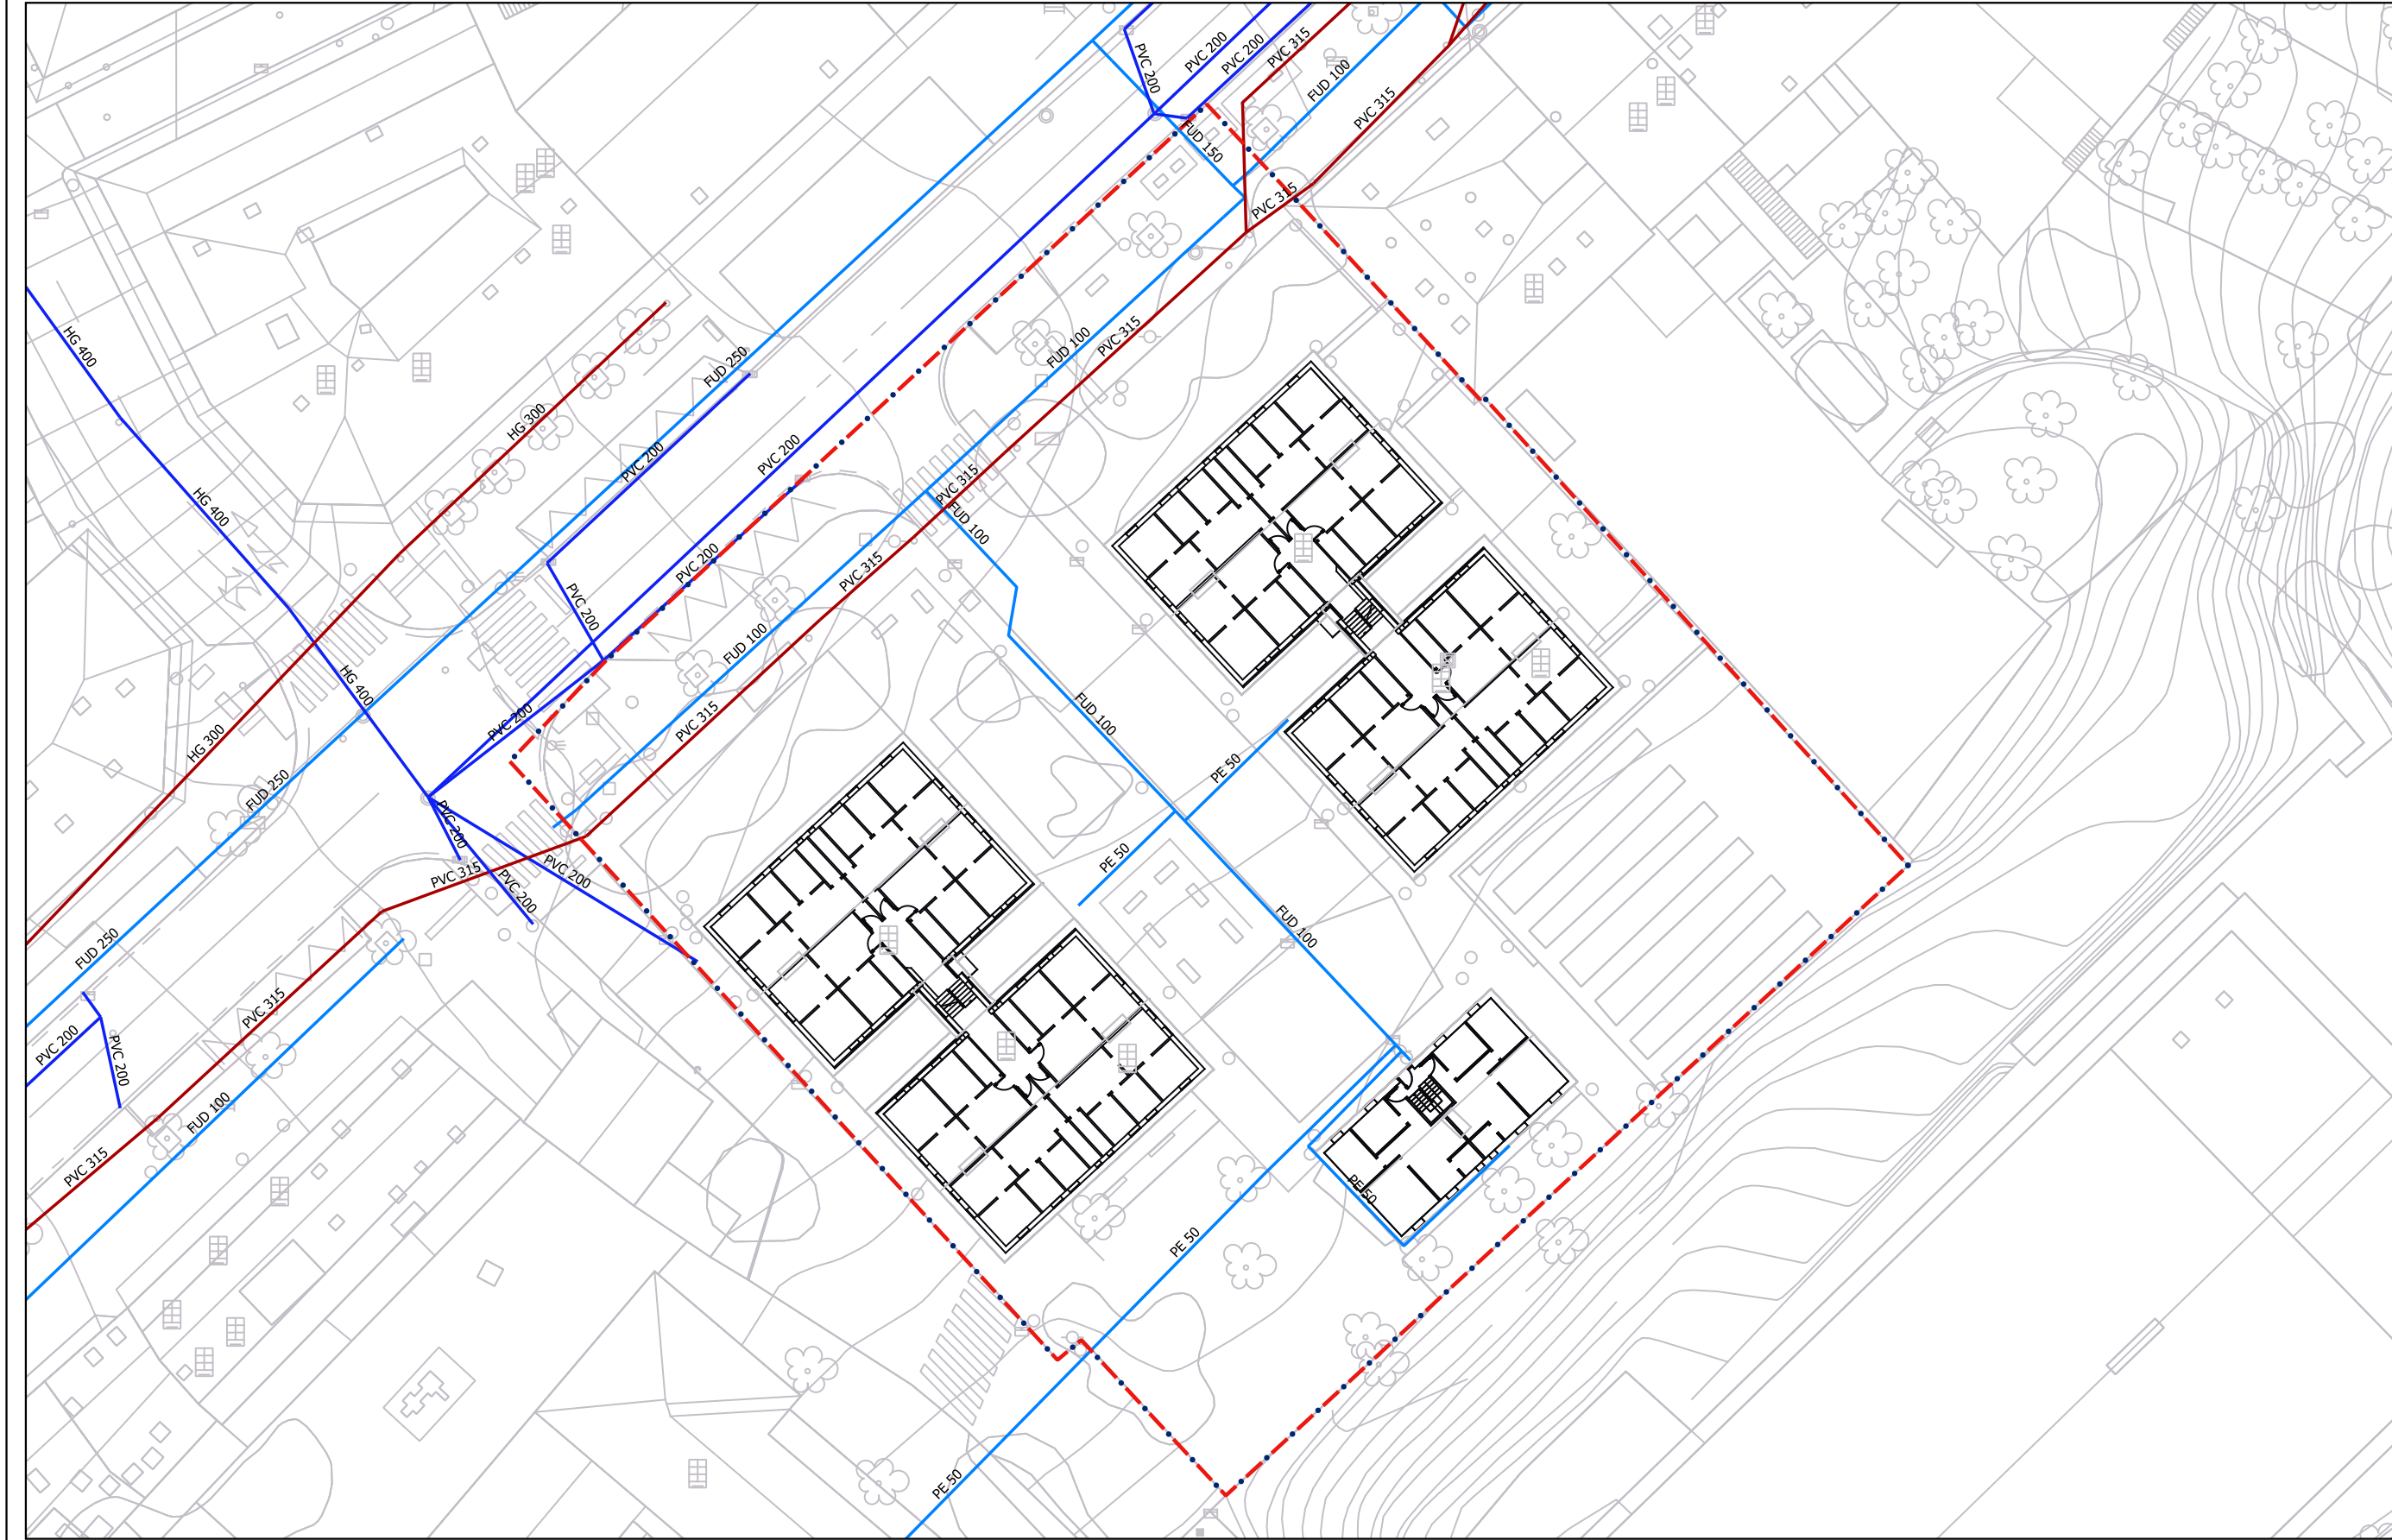


 

LENDAX DE SIMBOLOXÍA  Delimitación do ámbito do Estudio de Detalle Servicios Urbanísticos  ABASTECIMIENTO AUGA  SANEAMIENTO PLUVIAIS  SANEAMIENTO RESIDUAIS	GRÁFICO DE FOLLAS	 CONCELLO DE SANTIAGO  nataliaseoanebueno arquitecta 15078_ED_202104_AD 202104 EPSG: 25829 1:400	SANTIAGO DE COMPOSTELA ESTUDIO DE DETALLE. GRUPO VIVENDAS DIEGO XELMIREZ Natalia Seoane Bueno. Arquitecta COAG 2.896 Aprobación definitiva Servicios urbanos existentes e02  0 10 20 m
--	--------------------------	---	--