


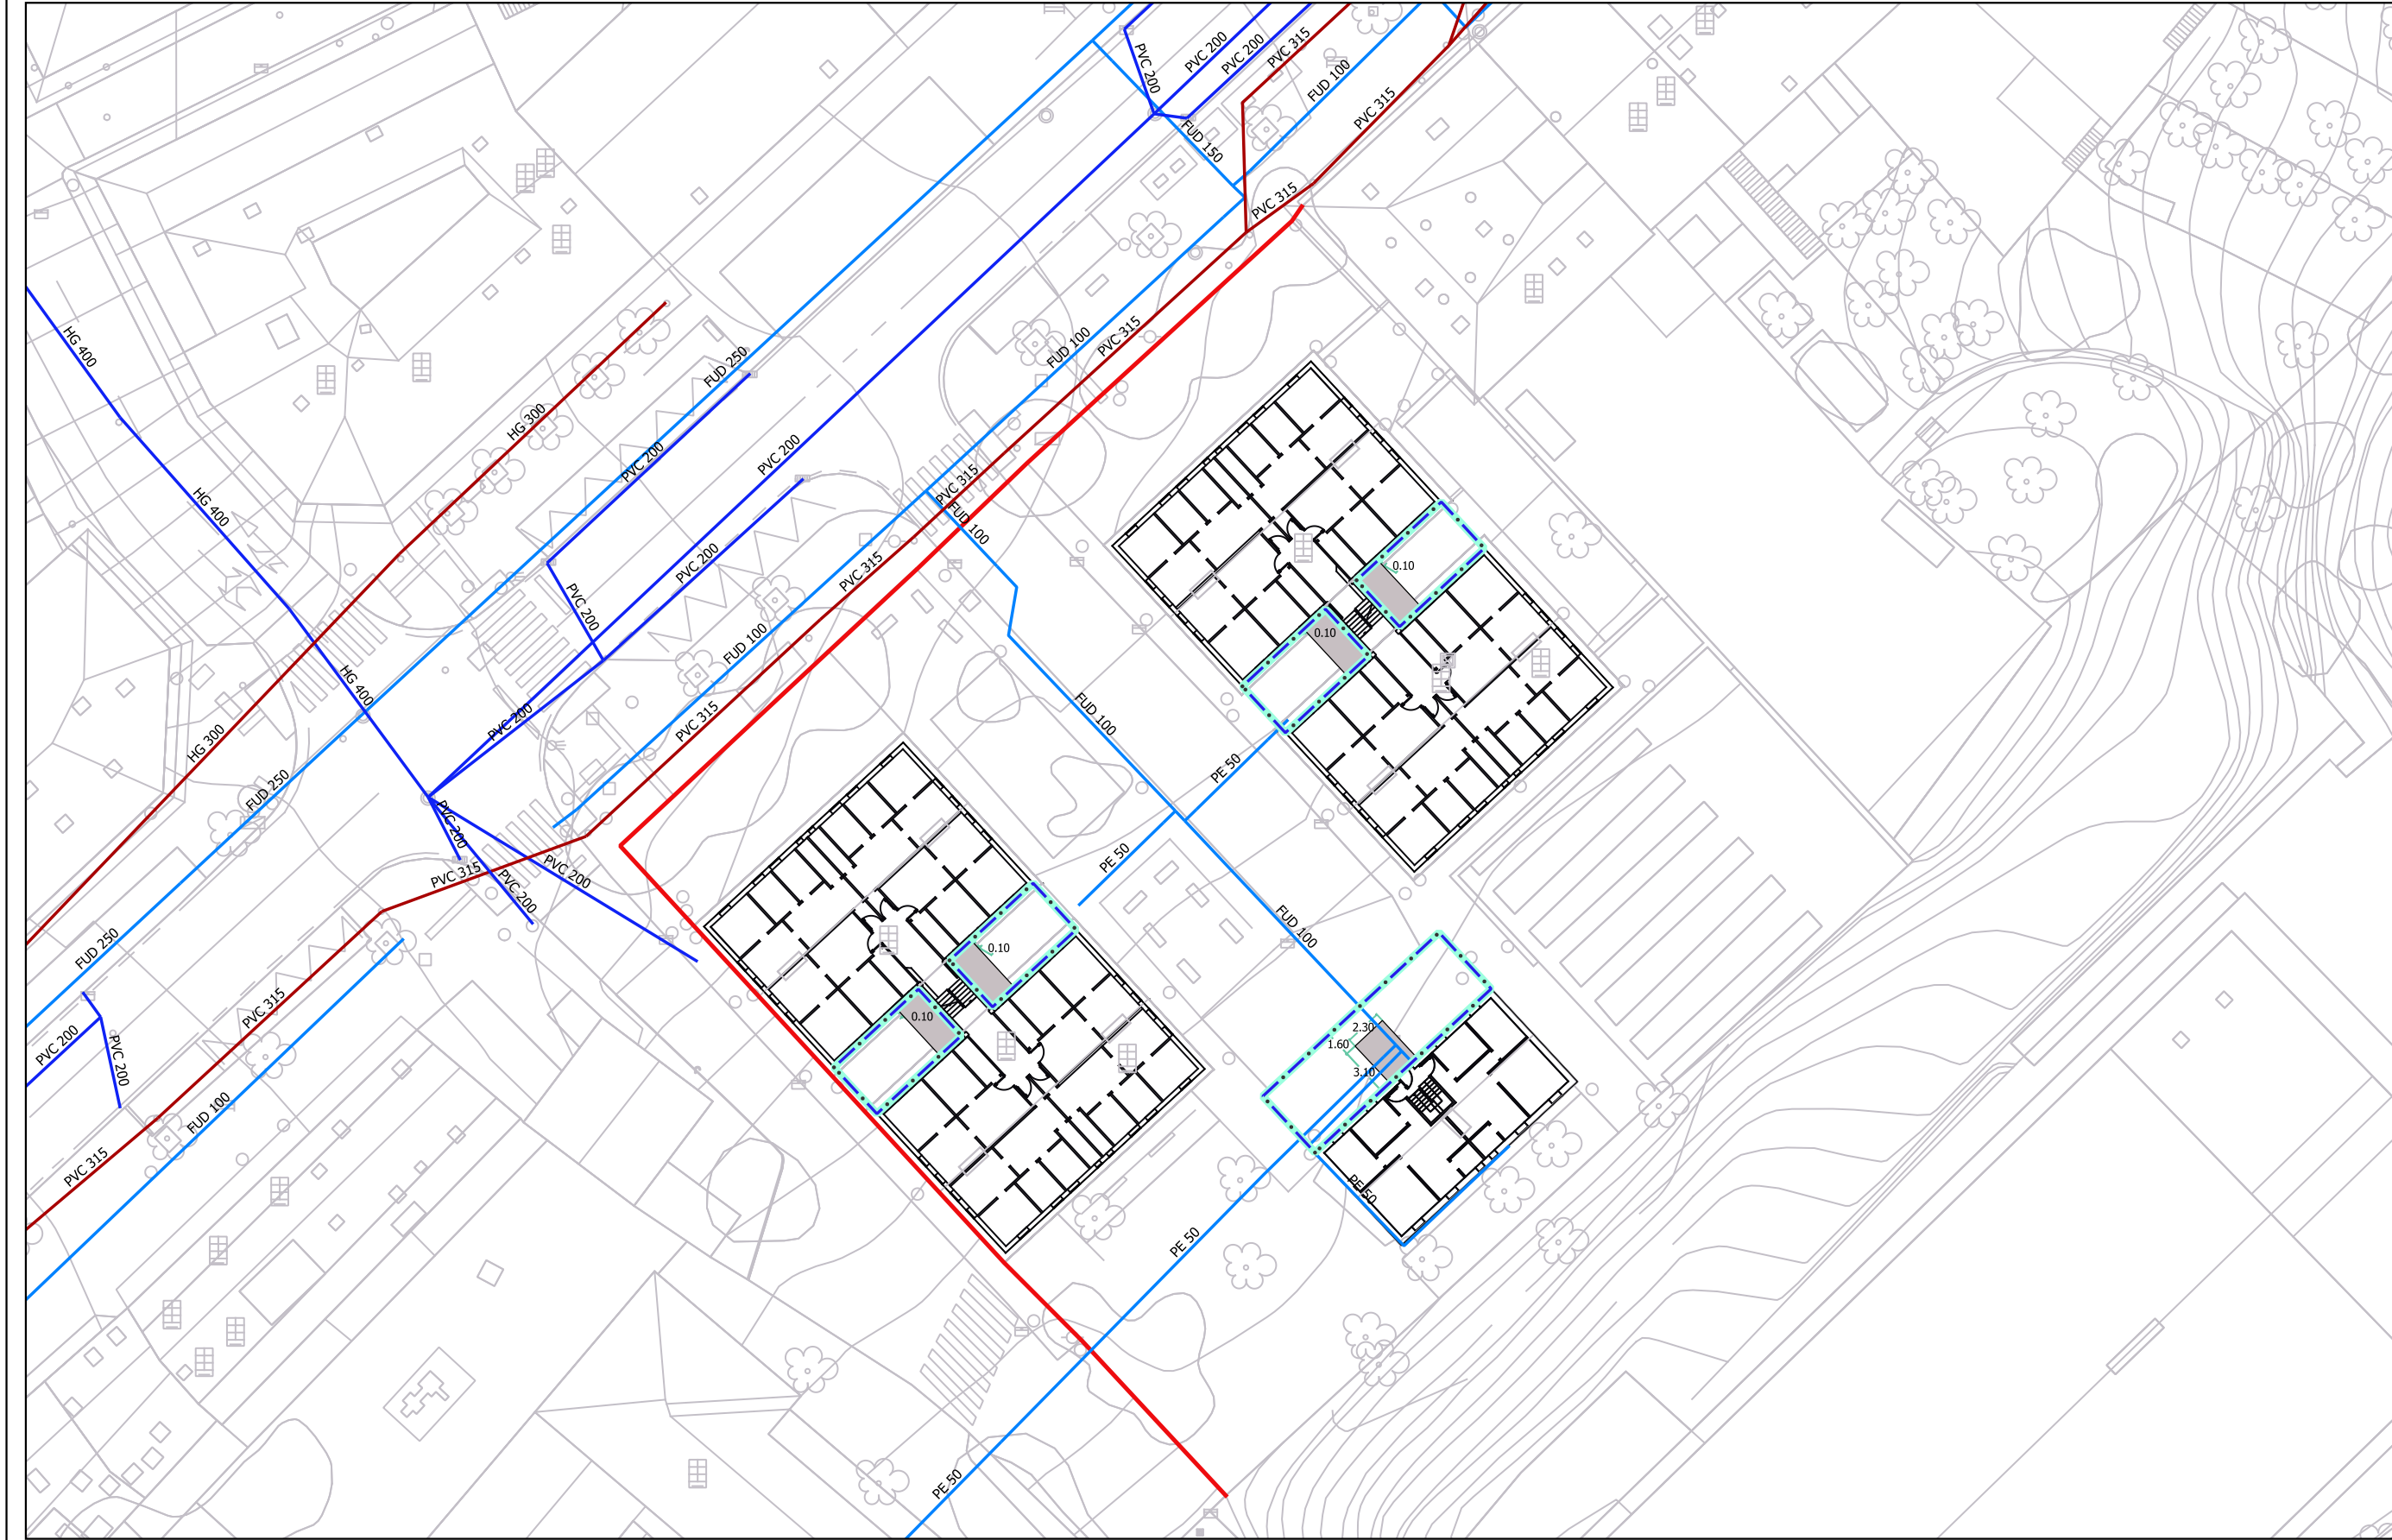

LENDAX DE SIMBOLOXÍA

 Delimitación do ámbito do Estudio de Detalle

Servicios Urbanísticos

 ABASTECIMIENTO AUGA

 SANEAMIENTO PLUVIAIS

 SANEAMIENTO RESIDUAIS

GRÁFICO DE FOLLAS



15078_ED_202104_AD

202104 EPSG: 25829

1:400



0 10 20 m

SANTIAGO DE COMPOSTELA

ESTUDIO DE DETALLE. GRUPO VIVENDAS DIEGO XELMIREZ

Natalia Seoane Bueno. Arquitecta COAG 2.896

Aprobación definitiva

Servicios urbanísticos. Afectación Estado Reformado

e06