


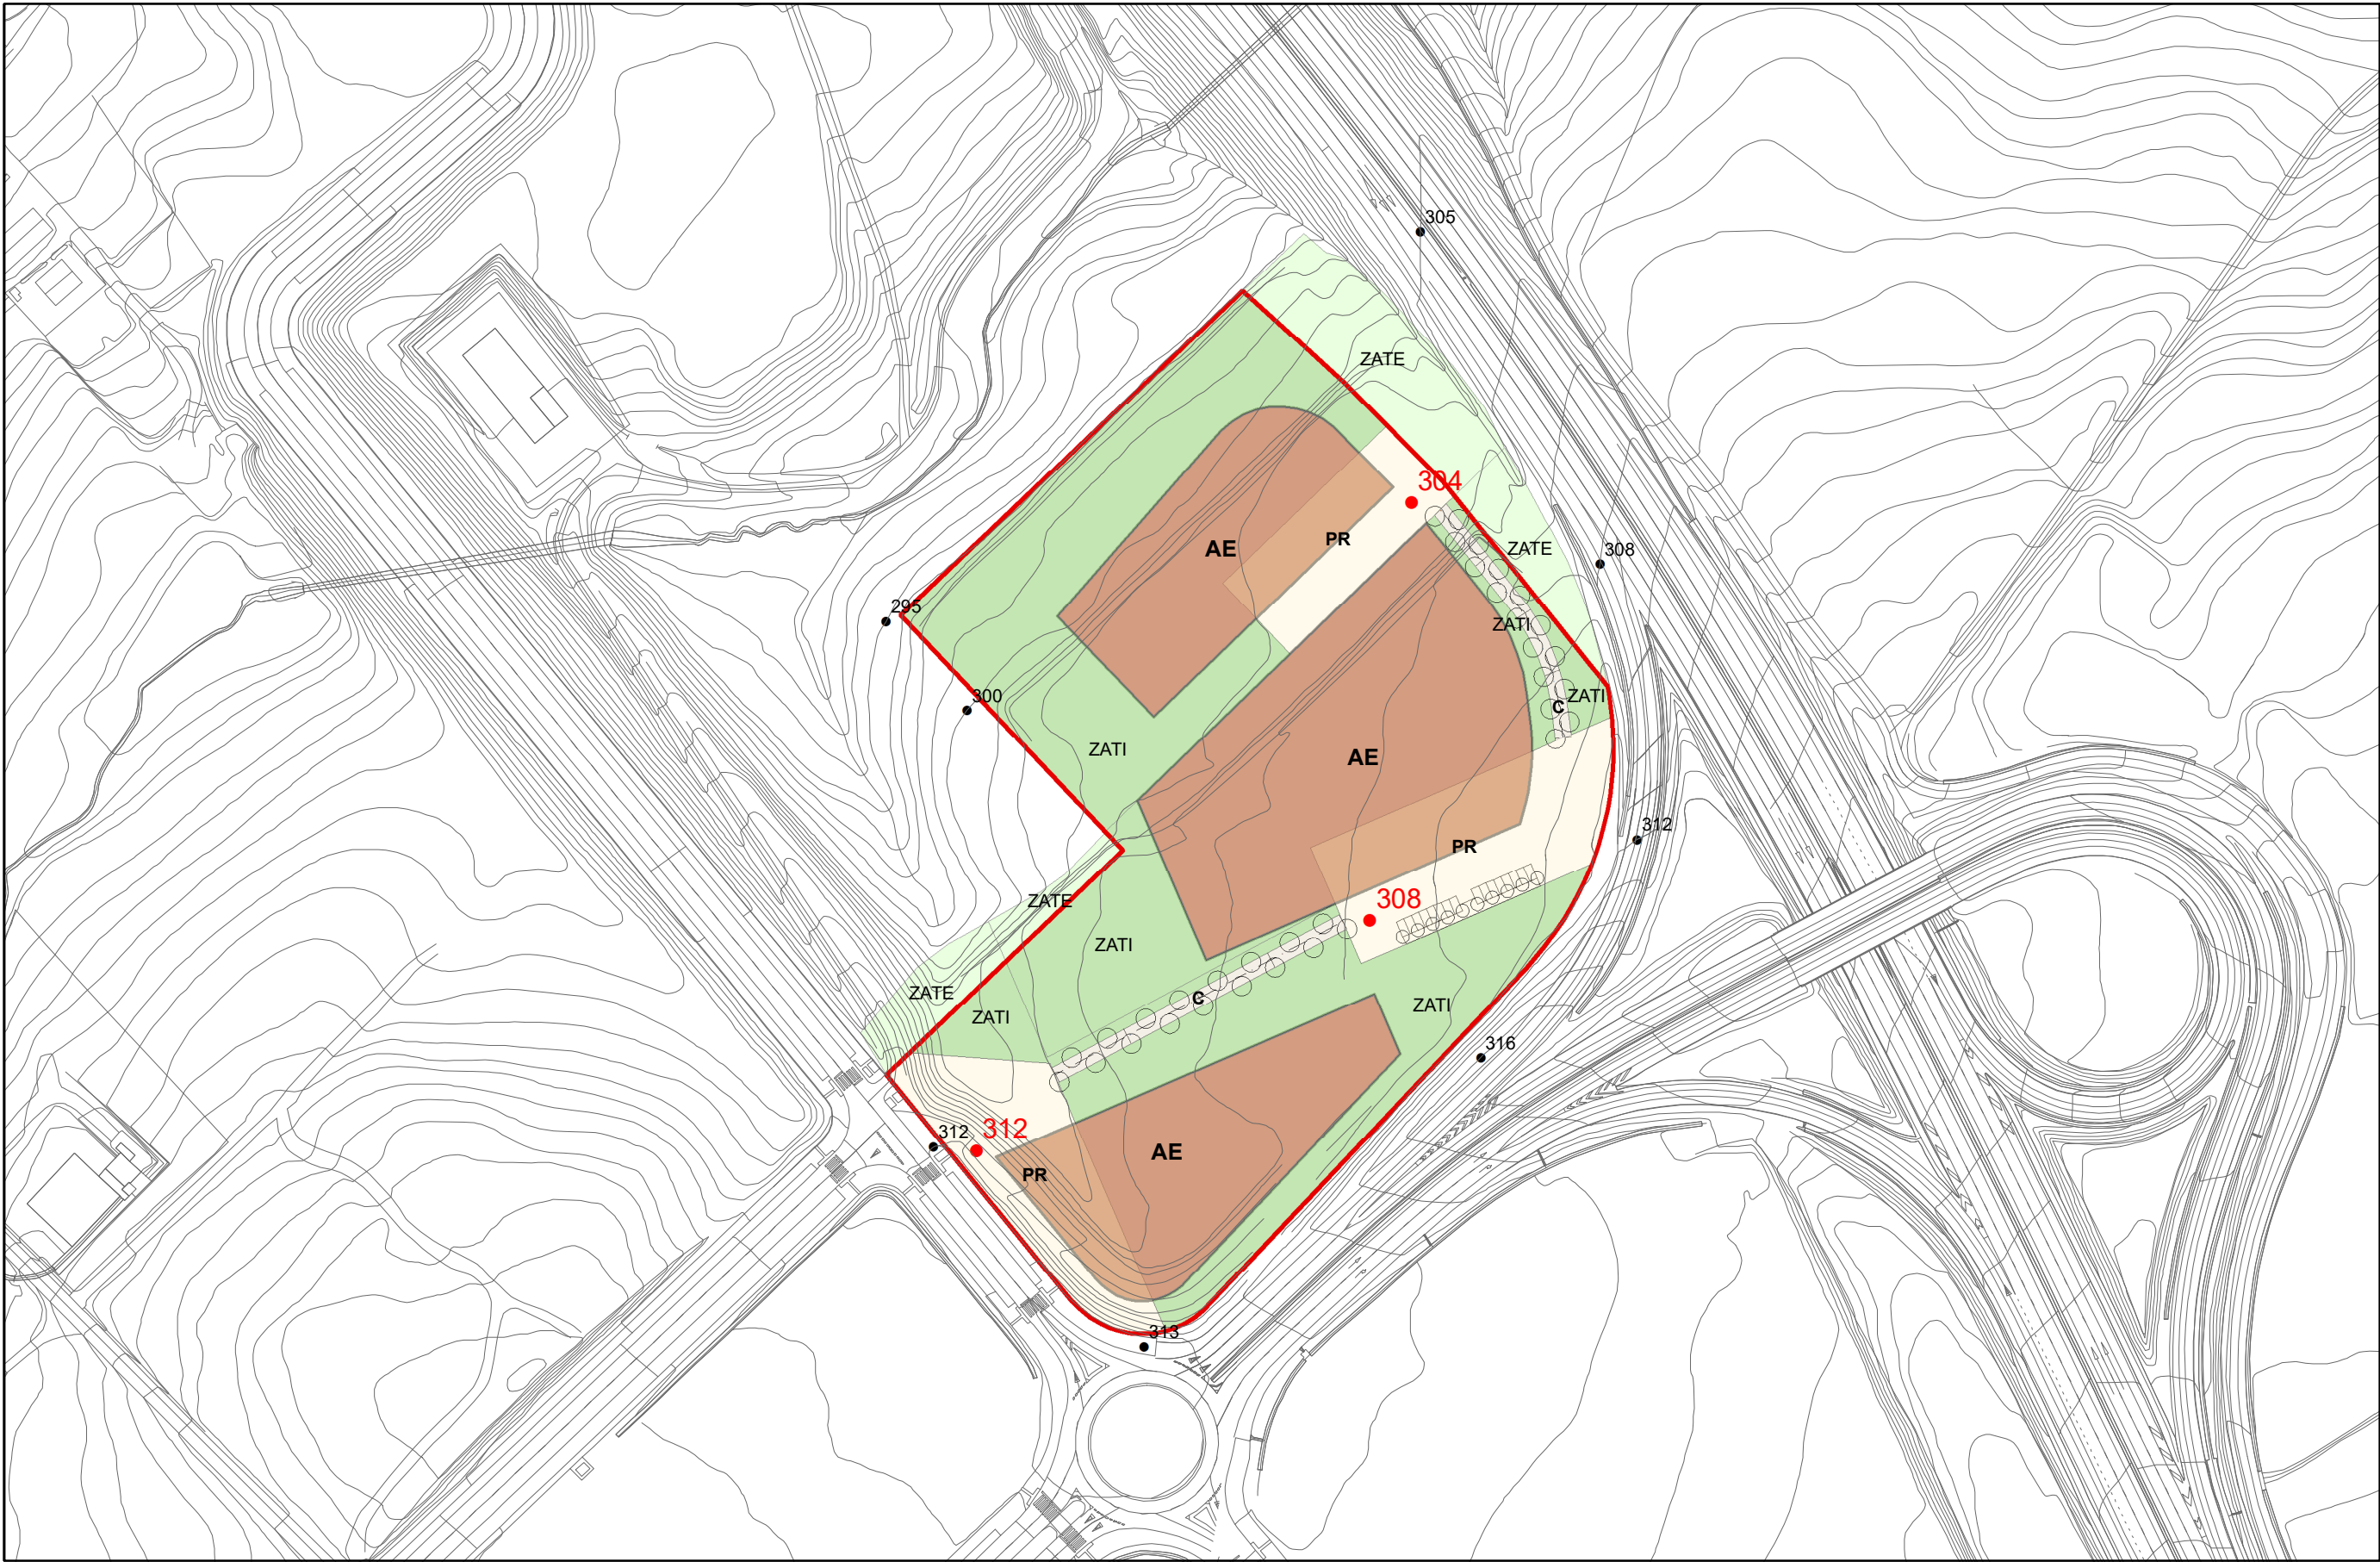

Ámbito ED



Area de movementa da edificación (AE)

Zonas adaptación topográficas



ZATE



ZATI

Plataformas e camiños



C



PR

Rasantes de referencia

• CRE (existente)

• CRP (proposta)

GRÁFICO DE FOLLAS

ETRS 1989 UTM Zone 29N



15078_ED_202107_AD

Xullo 2021

Esc. A3 1:2000
Esc. A1 1:1000

CONCELLO DE SANTIAGO

ESTUDO DE DETALLE DA PARCELA EQ-2
PROXECTO SECTORIAL DO PARQUE EMPRESARIAL DA SIONLLA

Servicios Técnicos Municipais

Aprobación definitiva

Elementos de ordenación

PORD-01

