Firmado digitalmente por JOSÉ RAMÓN ALONSO FERNÁNDEZ - 71866838A
Fecha: 2022.10.05 13:41:54 +02'00'

Documento aprobado definitivamente polo Pleno da Corporación na sesión do 29 de setembro de 2022
O secretario xeral do Pleno

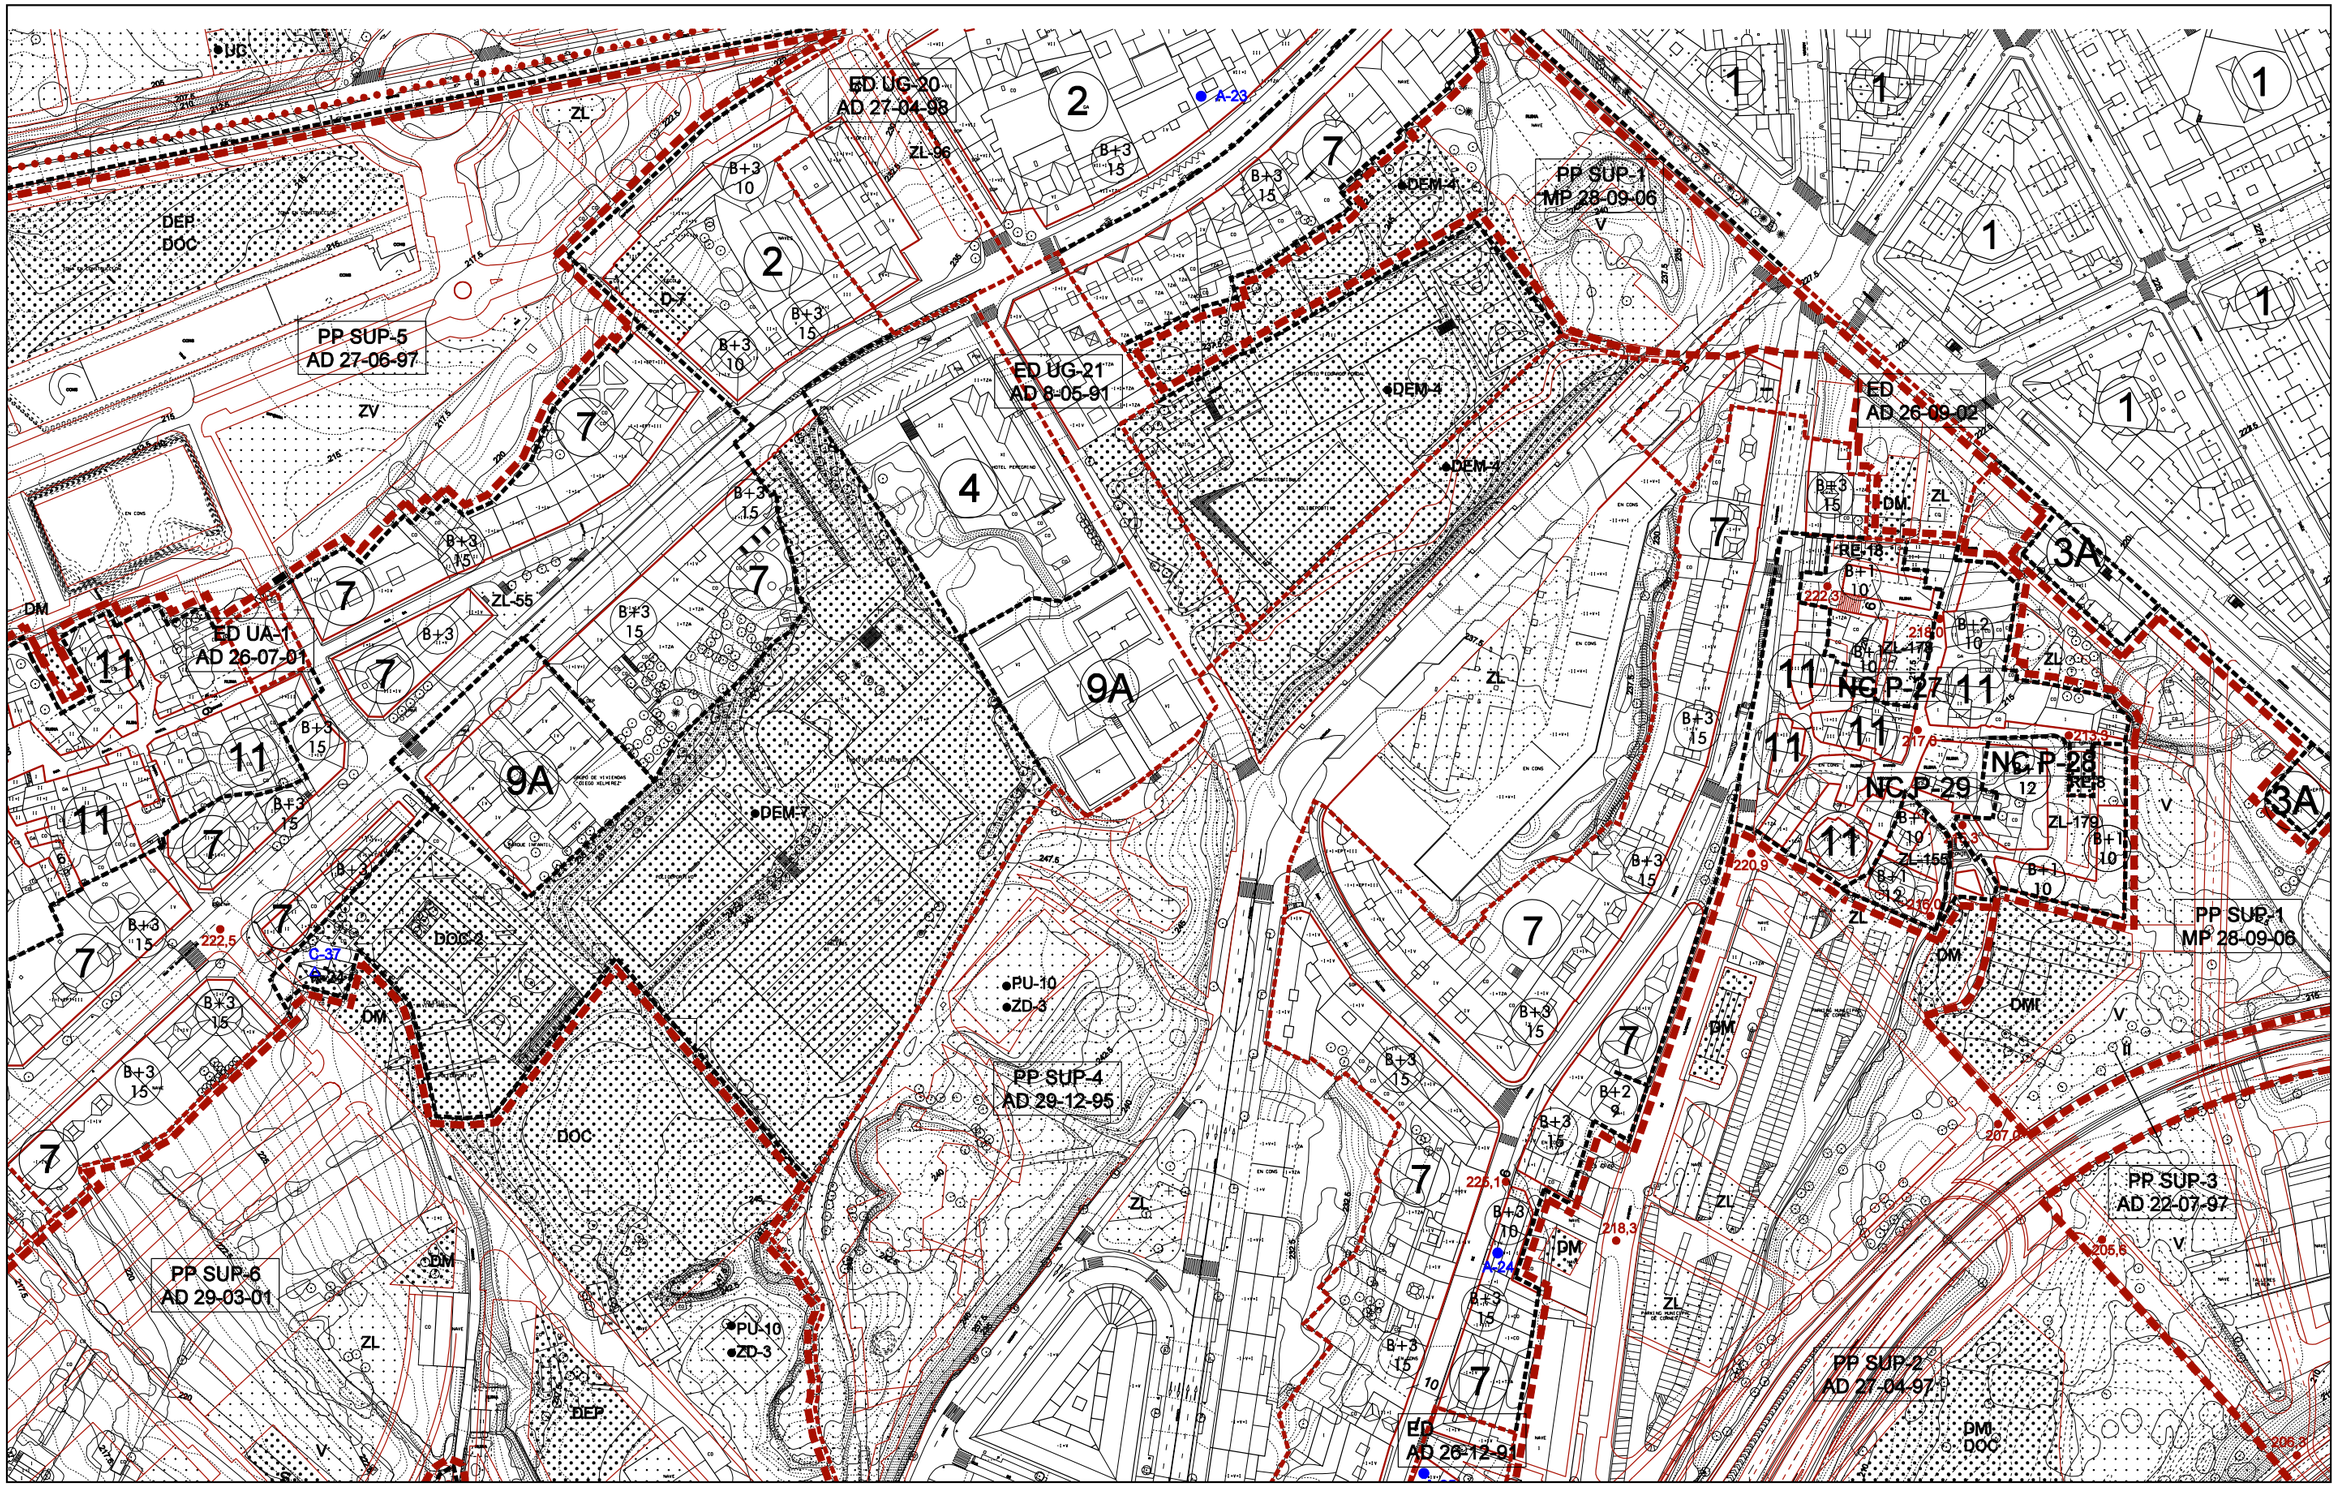

LÍMITE TERMO MUNICIPAL
LÍMITE DE SOLO URBANO / ORDENANZA
LÍMITE DE SOLO URBANO / ORDENACIÓN SUBSISTENTE
NC P-5 SOLO URBANO NON CONSOLIDADO / P-5, PERI 1R, AB-A, 1R-A, UR-1
LÍMITE DE SOLO DE NÚCLEO RURAL / ORDENANZA
ÁMBITO DE SOLO URBANIZABLE
SUS-1 DELIMITADO
SUS-1 NON DELIMITADO
SOLO URBANIZABLE DELIMITADO / PLANEAMENTO SUBSISTENTE
ÁMBITO PLAN ESPECIAL
ÁMBITO PLAN ESPECIAL SUBSISTENTE

ORDENANZA Nº
ALTURA E FONDO MÁX. DA EDIFICACIÓN
CAMBIO DE ALTURA DA EDIFICACIÓN
ALIÑACIÓNS PROPOSTAS
DISTANCIA ENTRE ALIÑACIÓNS
PUNTO ALTIMÉTRICO DE RASANTE NO NOVO VIARIO
VIARIO PROPOSTO / SISTEMA XERAL EN SOLO URBANIZABLE
TIPO SISTEMA VIARIO
SERVICIOS TÉCNICOS DE INFRAESTRUTURAS
SISTEMA XERAL DE COMUNICACIÓNS

SOLO RÚSTICO DE PROTECCIÓN
ORDENANZA
ARBOREDA/MAR
FORESTAL
DE INFRAESTRUTURAS
DAS AUGAS
DE ESPACIOS NATURAIS
DE INTERESE PAISAXÍSTICO
DE INTERESE PATRIMONIAL ARTÍSTICO OU HISTÓRICO

EQUIPAMENTO COMUNITARIO
SH-1 SH-RESIDENCIAL
SC SC-COMERCIAL
SM EQUIPAMENTO MÚLTIPLE
SA INSTITUCIONAL ADMINISTRATIVO
SV SERVICIOS URBANOS
SD-SSI SOCIO CULTURAL-MULTIUSO
S SANITARIO
A-UNIVERSITARIO ASISTENCIAL
RU RESIDENCIAL UNIVERSITARIO
R RELIGIOSO
RE RESERVA DE EQUIPAMENTO
CDM COMERCIO PÚBLICO MENOR
CDG COMERCIO PÚBLICO MAY. E FRIGORIFICO
D COMERCIO TERMAL
CM CEMITERIO
ZD-DEP DEPORTIVO

U EQUIPAMENTO UNIVERSITARIO
UD DOCENTE E INVESTIGACIÓN
USD SOCIO-CULTURAL
UDEP DEPORTIVO
UR RESIDENCIAL ESTUDIANTES
UE ASISTENCIAL RESIDENCIAL
SU ÁREAS DE USOS MÚLTIPLES

SISTEMA DE ESPACIOS LIBRES E ZONAS VERDES PÚBLICAS
PX PARQUES URBANOS
PE PARQUES RECREATIVOS
ZUV ZONAS VERDES
ZL ZONAS LIBRES
PF PARQUES PERIURBANOS

REFERIDO A SISTEMA XERAL

ELEMENTOS E CONJUNTOS DO CATALOGO
YACIMENTOS ARQUEOLÓXICOS. ÁREA PROTECCIÓN INTEGRAL
ÁREA DE RESPECTO / ZONA DE RESPECTO ESPECIAL
NEXENA, CONXUNTOS PARROQUIAIS E CAPELAS
ESPIGOL, CONXUNTOS RURAIS E ALIÑOS
ELEMENTOS DE ARQUITECTURA DO TERRITORIO
ELEMENTOS MENORES
ARQUITECTURA URBANA
Nº DE REFERENCIA
MURAL LAÓGRIMA

EXCMO. CONCELLO DE SANTIAGO DE COMPOSTELA
REVISION DO PLAN XERAL DE ORDENACION MUNICIPAL
DE SANTIAGO DE COMPOSTELA
DOCUMENTO REFUNDIDO
OFICINA DE RAMBIMBOSA
CONCELLO DE SANTIAGO
OUTUBRO 2008
ORDENACION
ORDENACION URBANISTICA
PLANO Nº 2 / 128
ESCALA 1/2.000

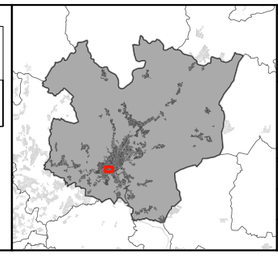

CONCELLO DE SANTIAGO

SSG

CONCELLO DE SANTIAGO DE COMPOSTELA

ESTUDO DE DETALLE DOS CUARTEIRÓNS 1 E 2
SUP 1, ROMERO DONALLO

AUTOR REDACTOR DO PLANO: FERNANDO ARTEAGA ROS

TIPE DE TRAMITACIÓN: Documento para Aprobación Definitiva

CÓDIGO BASICO: 15078_ED_202207_AD

TÍTULO DO PLANO: Plano de ordenación actual no Plan Parcial_01

DATA: Xullo 2022

ETRS89 UTM zone 29N

NÚMERO DE PLANO: **PINF_03**

ESCALA: 1/ 2.000

ESCALA GRÁFICA: 0 25 50 m