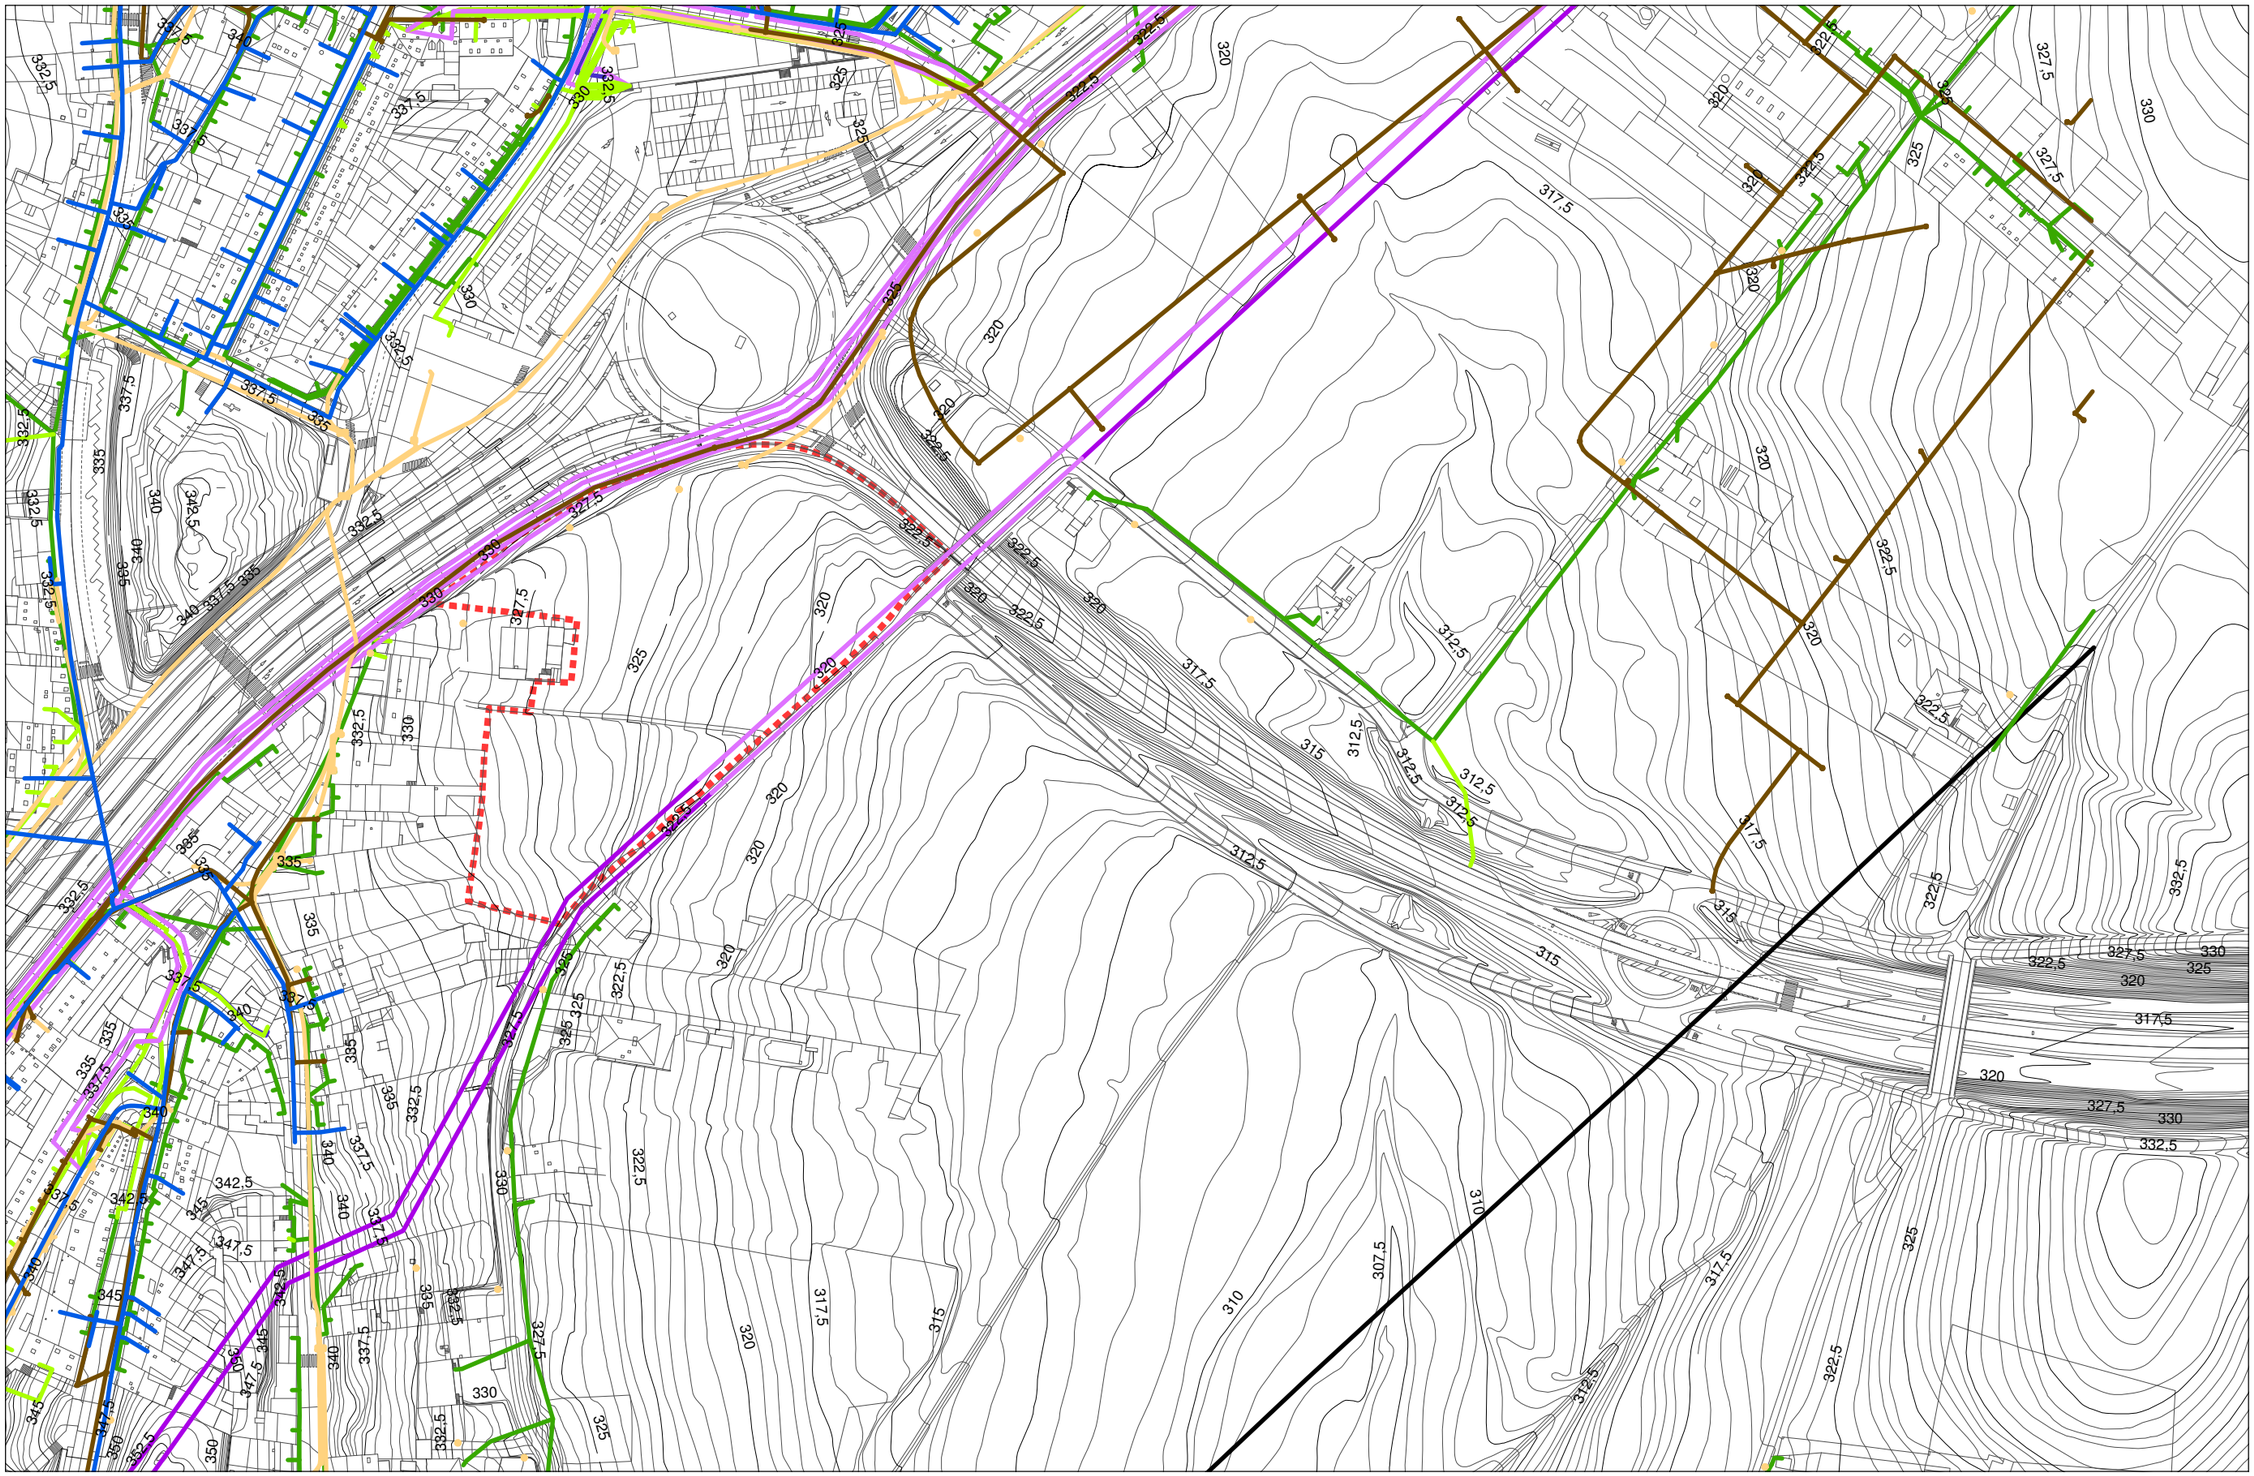

Ámbito do plan especial

SERVICIOS EXISTENTES

- Gas natural
- R Cable
- Telefónica

UFD

- Canalización
- Tramos BT aereos
- Tramos BT subterráneos
- Tramos MT aereos
- Tramos MT subterráneos
- Tramos AT aereos

ETRS 1989 UTM Zone 29N

CONCELLO DE SANTIAGO
Planeamento e Xestión

15078_PEID-IA8_202205_AI

Maio 2022

Esc. A3 1:2000
Esc. A1 1:1000

CONCELLO DE SANTIAGO

PLAN ESPECIAL DE INFRAESTRUCTURAS E DOTACIÓNS
PARCELA IA-8. PLATAFORMA LOXÍSTICA DE MALLOU

Servicios Técnicos Municipais

APROBACIÓN INICIAL

Planos de información xeral
4.2 Sevizos existentes

PINF_04.2SERV

0 10 20 40 60 80 Metros

Firmado digitalmente por JOSE MANUEL GONZALEZ GARCIA - 77404022Y
Fecha: 2022.05.27 11:14:11 +02'00'

Documento aprobado inicialmente pola Xunta de Goberno Local na sesión do 25 de maio de 2022
O vicesecretario

Firmado digitalmente por SANCHEZ ESPIÑEIRA MARIA ESTHER - 32641497N
Fecha: 2022.05.24 08:54:55 +02'00'