


Sección transversal [S01]

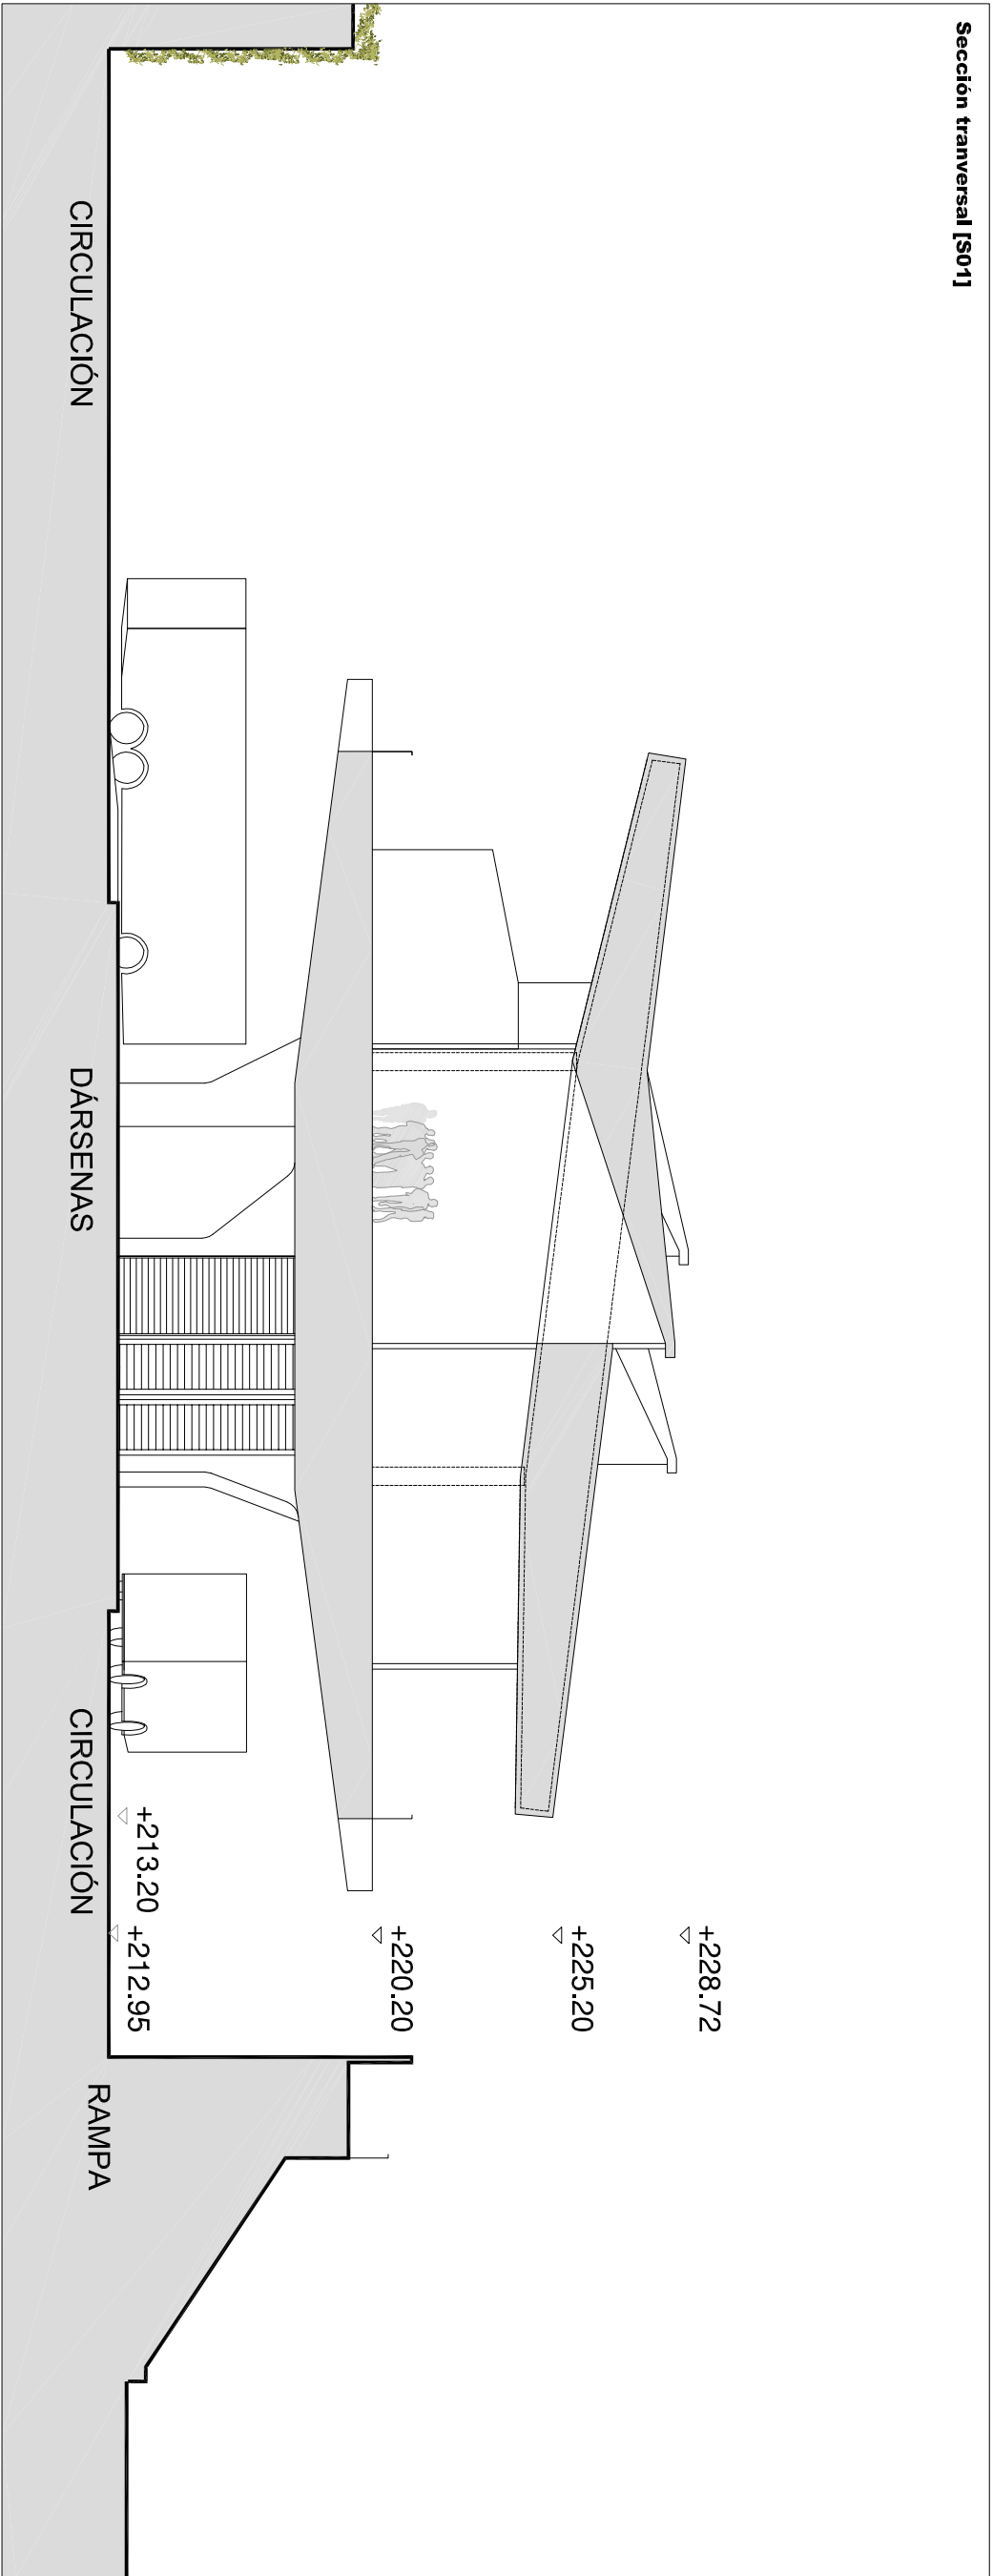

Sección transversal [S02]

