


SECCIÓN 3-3

Sección viario de nueva apertura proyecto aprobado Cesar Coll

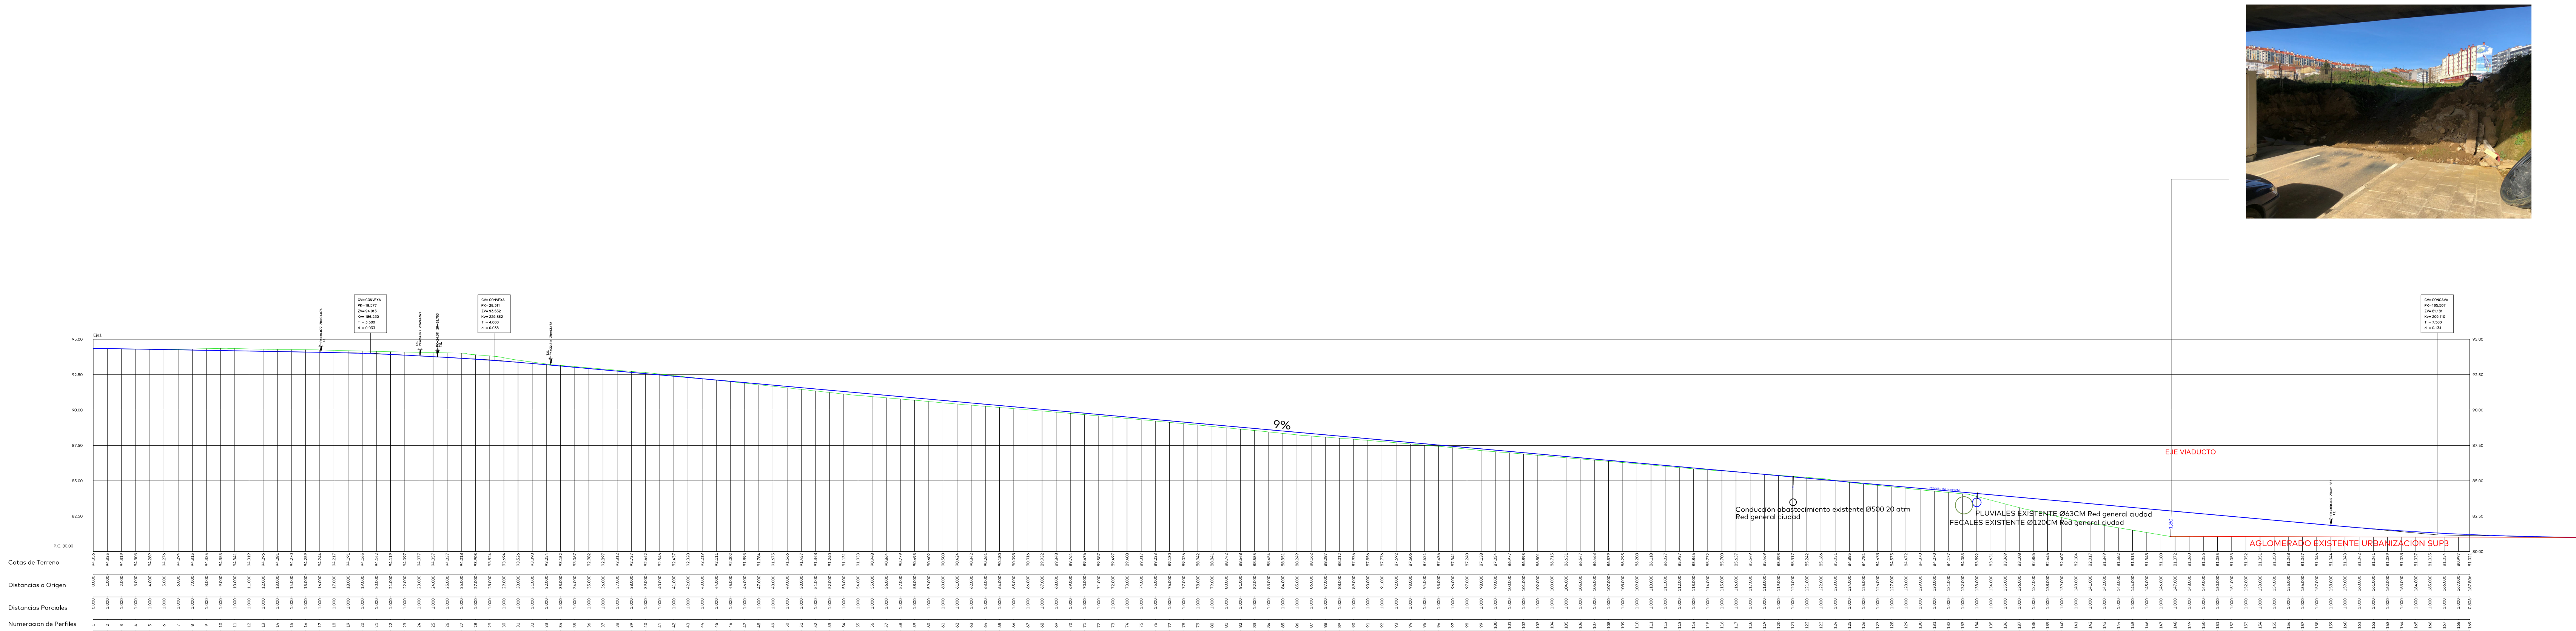

Sección viario de nueva apertura propuesta adaptación. Se mantiene la sección del proyecto de urbanización

— Terrenp actual
— Perfil viario proyecto



Proyecto adaptación del Proyecto de Urbanización SUP-1 Romero Donallo

Ubicación:
Plan Parcial SUP1 Romero Donallo
Santiago de Compostela
País:

PRV.01

Plano propuesta adaptada
Plano acuerdo vial nuevo SUP1 -SUP3

Escala: 1:200
Formato: DIN A0

Fecha:
Enero 2022

Proyecto:
Junta de Compensación SUP-1 Romero Donallo
Arquitecto redactor: