


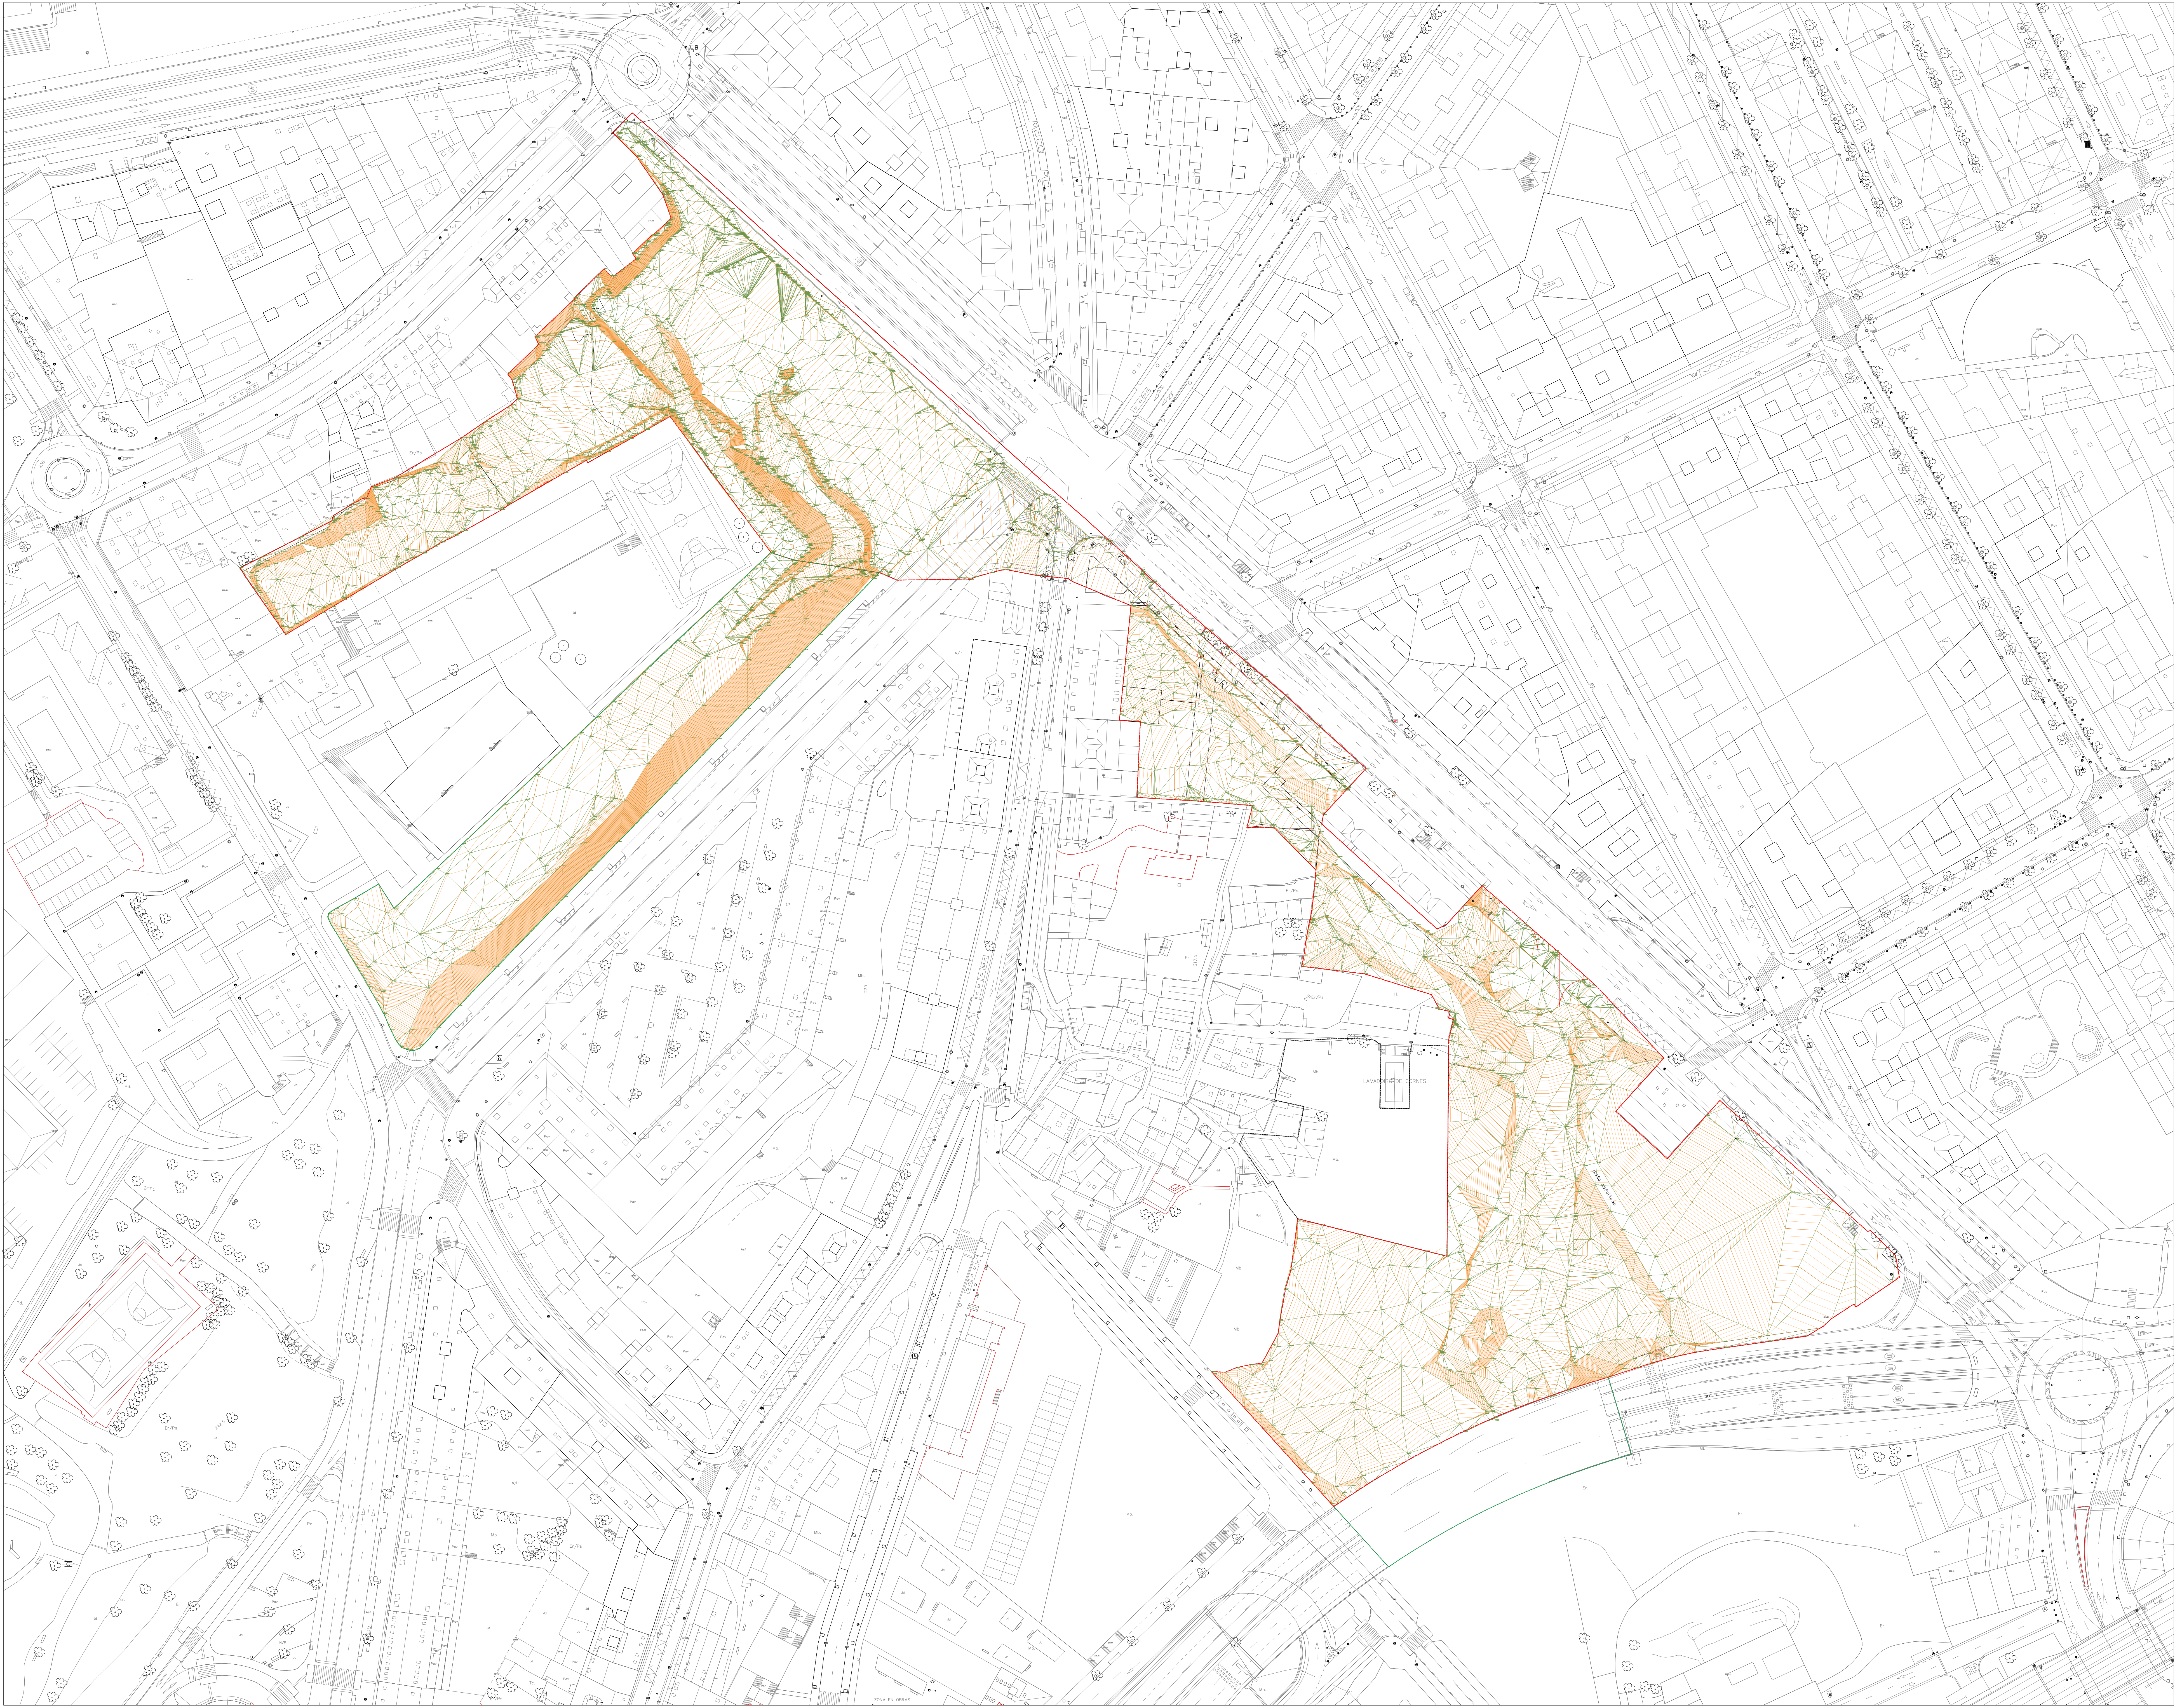

Proyecto adaptación del Proyecto de Urbanización SUP-1 Romero Donallo

Bravo
Plan Parcial SUP-1 Romero Donallo
Santiago de Compostela
Plan

PG.04

Planes generales
Plano topográfico actualizado

Escala	Forma
1:500	DIN A0

Fecha
Enero 2022

Proyecto
Junta de Compensación SUP-1 Romero Donallo

Arquitecto redactor



Luis Lago Vidán
Arquitecto Colegiado COAG 3483

Estudio de Arquitectura y Urbanismo

Rúa de Prato, 24
36002 Ourense (España)
Tf: +34 988 978 055 mail: matorum@matorum.es

NOTA: El presente documento es copia de su original, del que es ceder al propietario Luis Lago Vidán. Se prohíbe todo su uso parcial o como sustituto de cualquier otro documento. En todo caso, quedará en todo caso, prohibido todo su uso parcial o como sustituto de cualquier otro documento.

minimum