


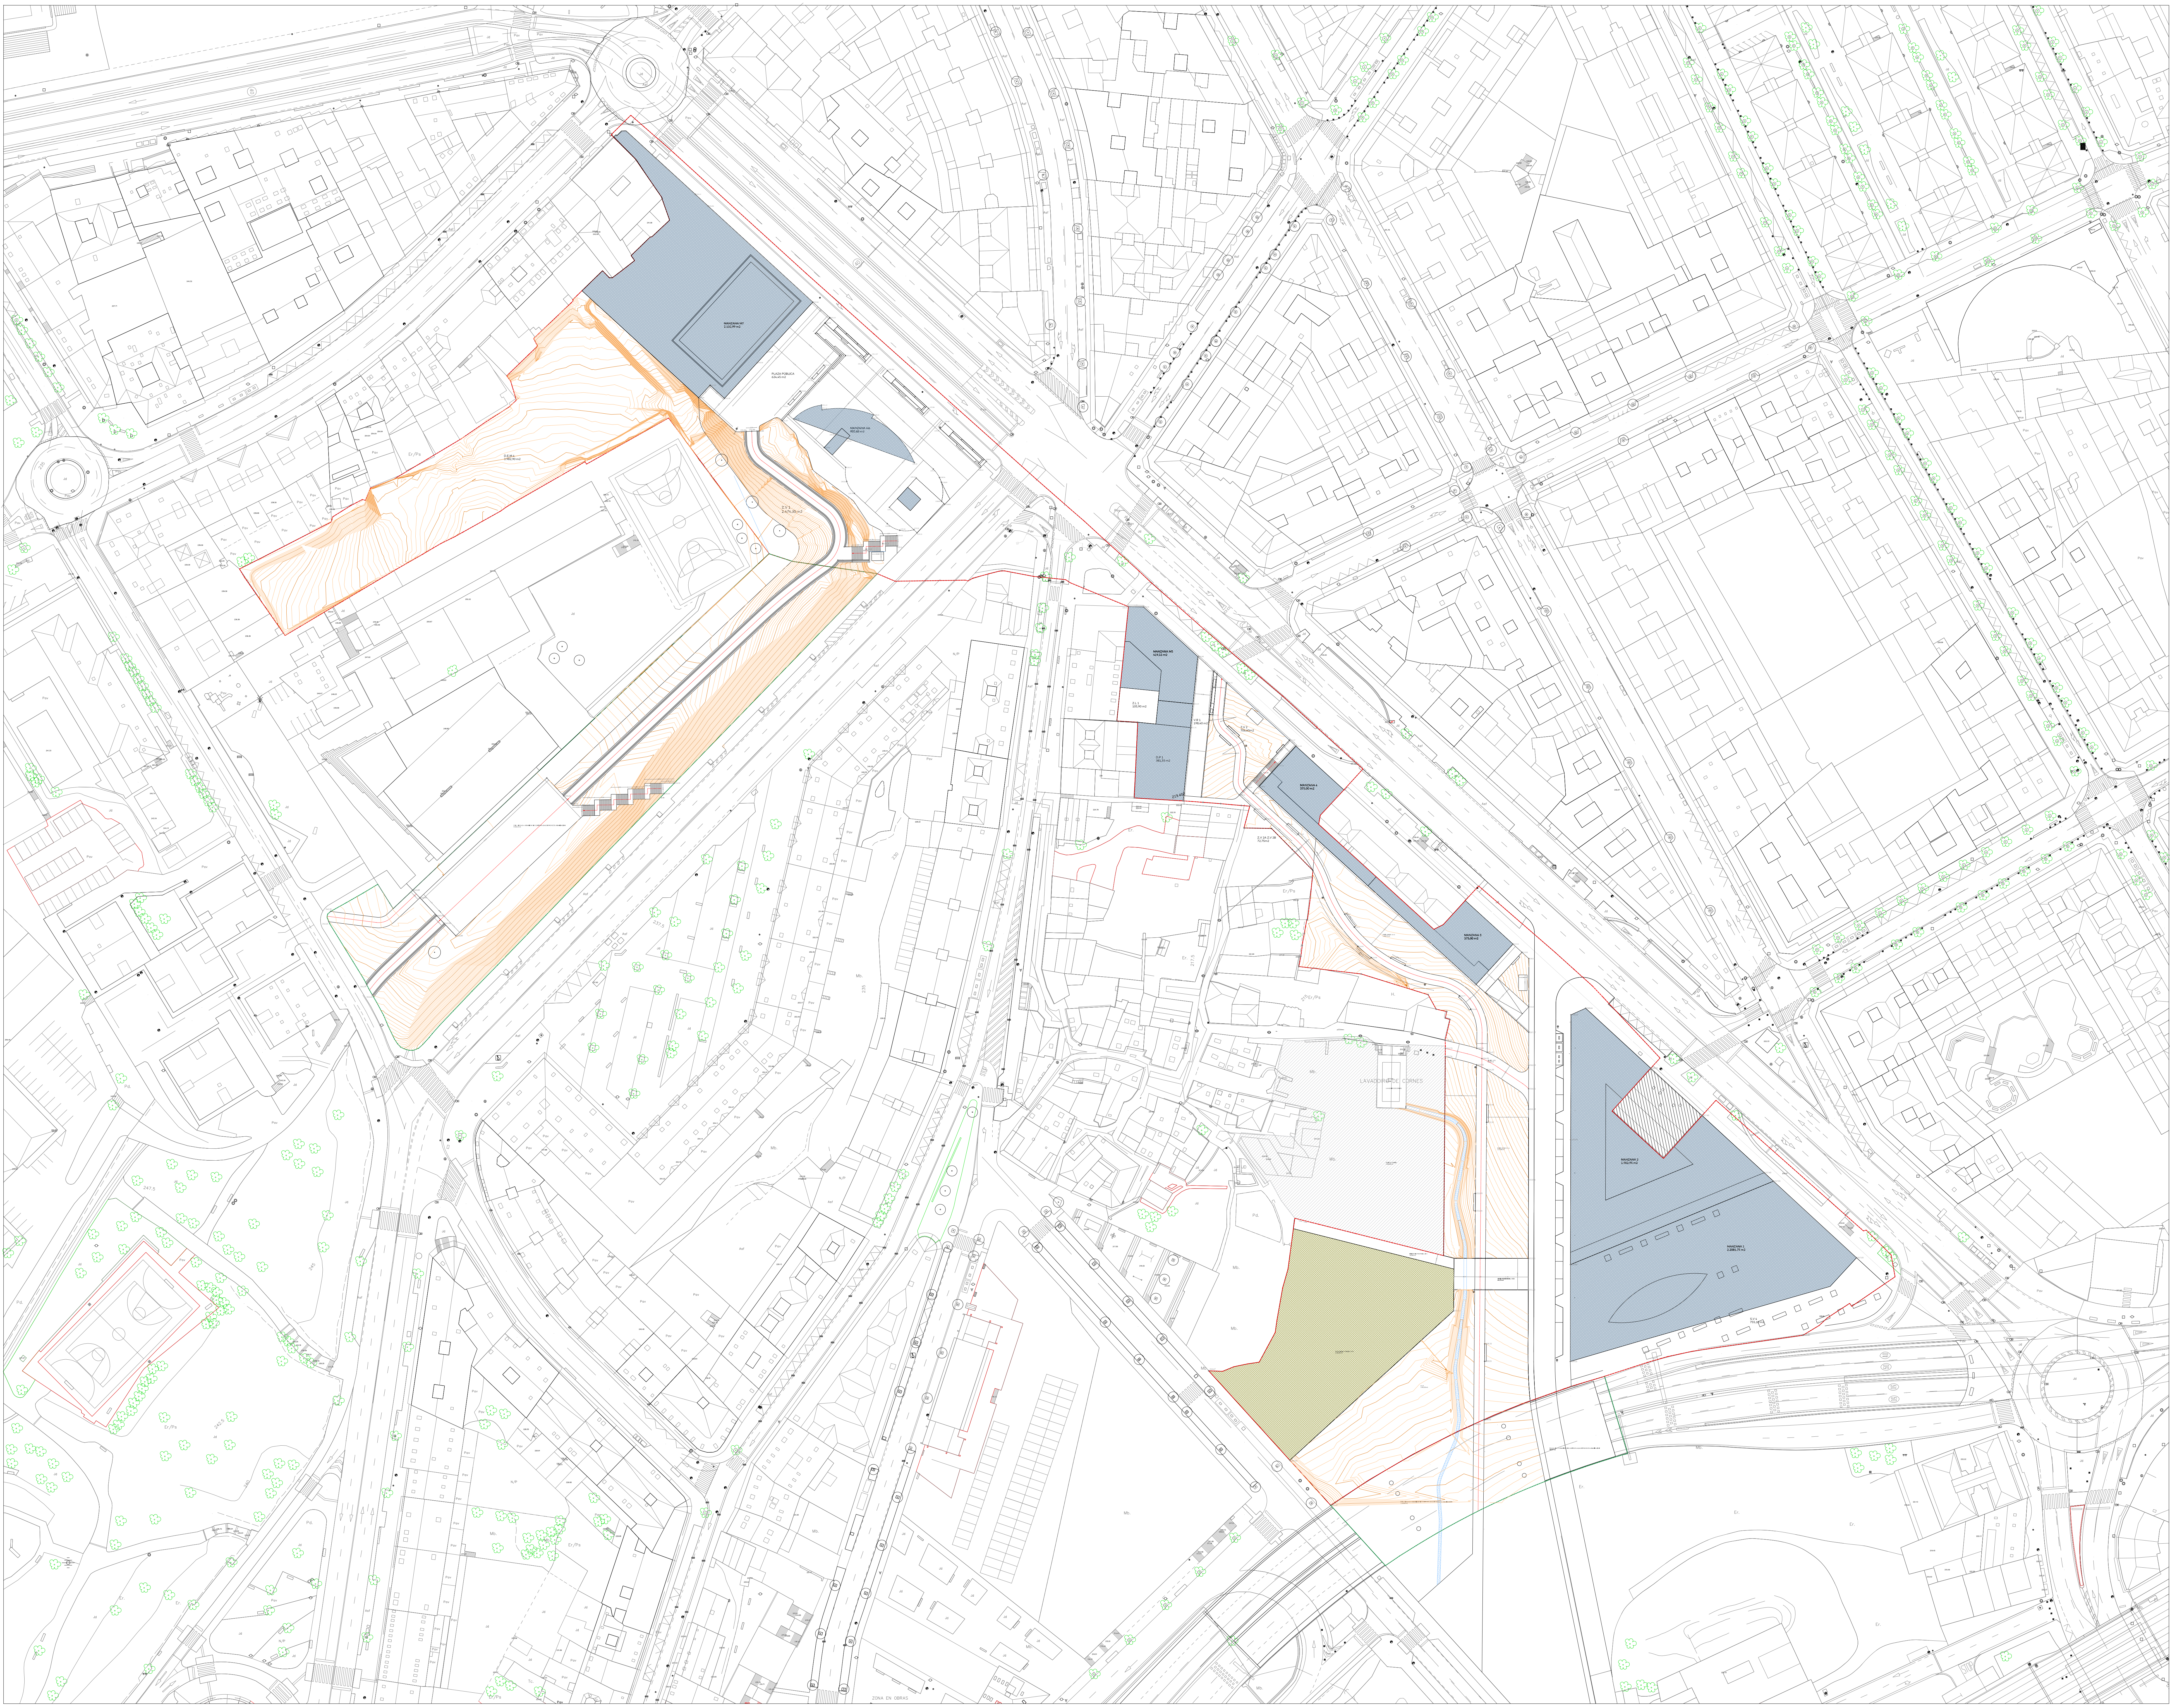

Proyecto adaptación del Proyecto de Urbanización SUP-1 Romero Donallo

Bruceño
Plan Parcial SUP1 Romero Donallo
Santiago de Compostela
Plan

PL.02

Planos propuesta adaptación
Plano propuesta urbanización adptada. Cotas.

Estado: Proyecto
Escala: 1:500
Fecha: Enero 2022
Proyecto: Junta de Compensación SUP-1 Romero Donallo
Arquitecto redactor: