
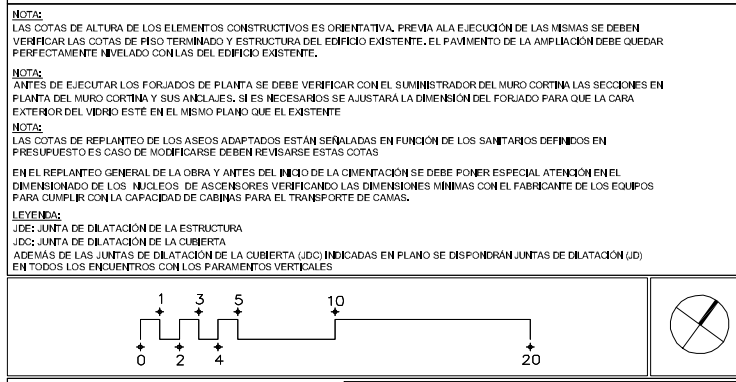
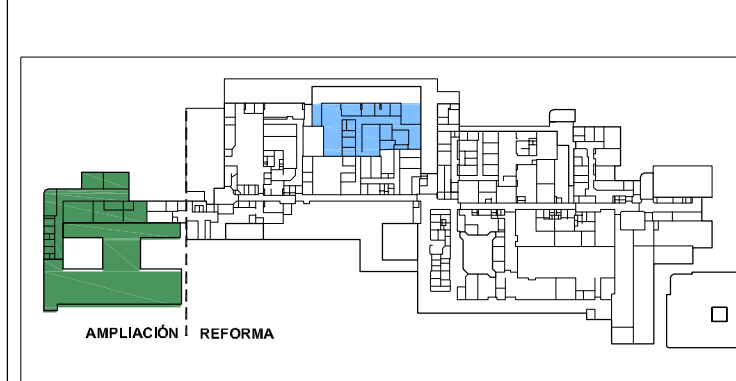
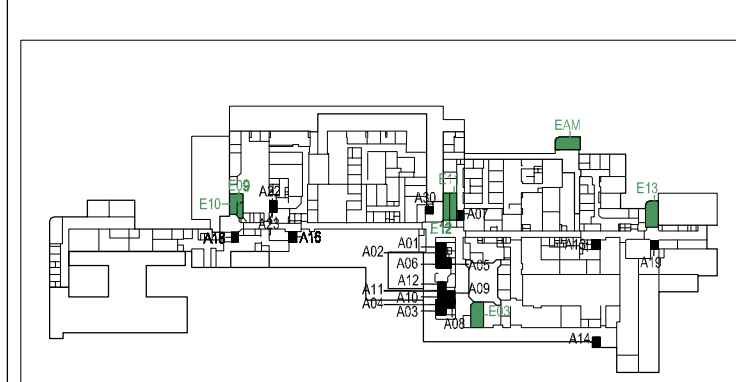
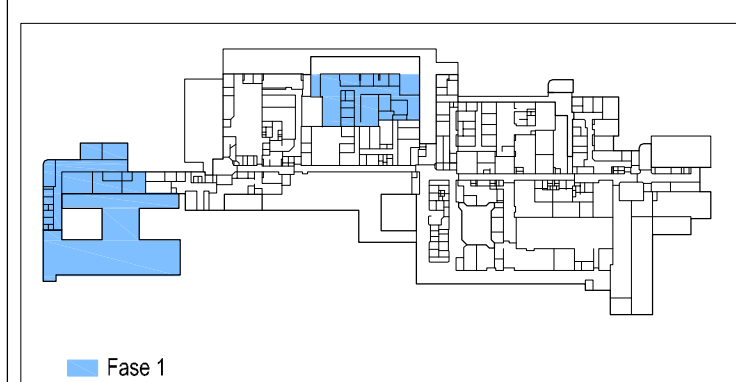
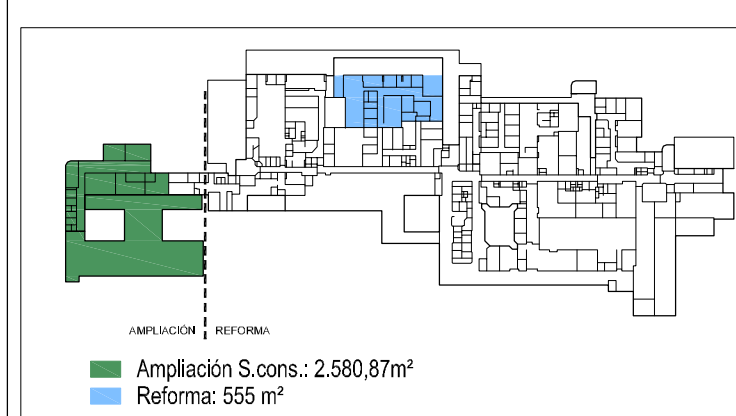
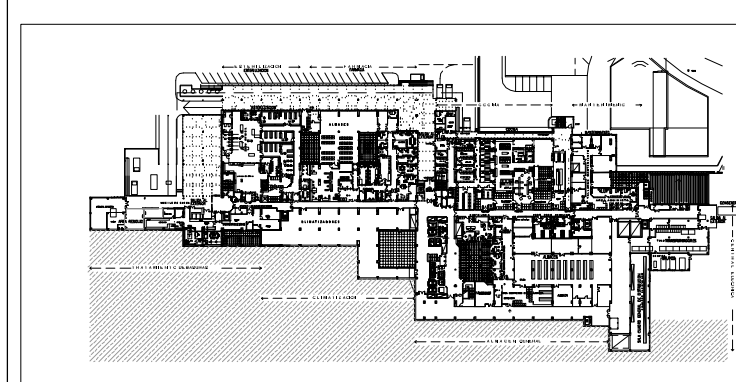


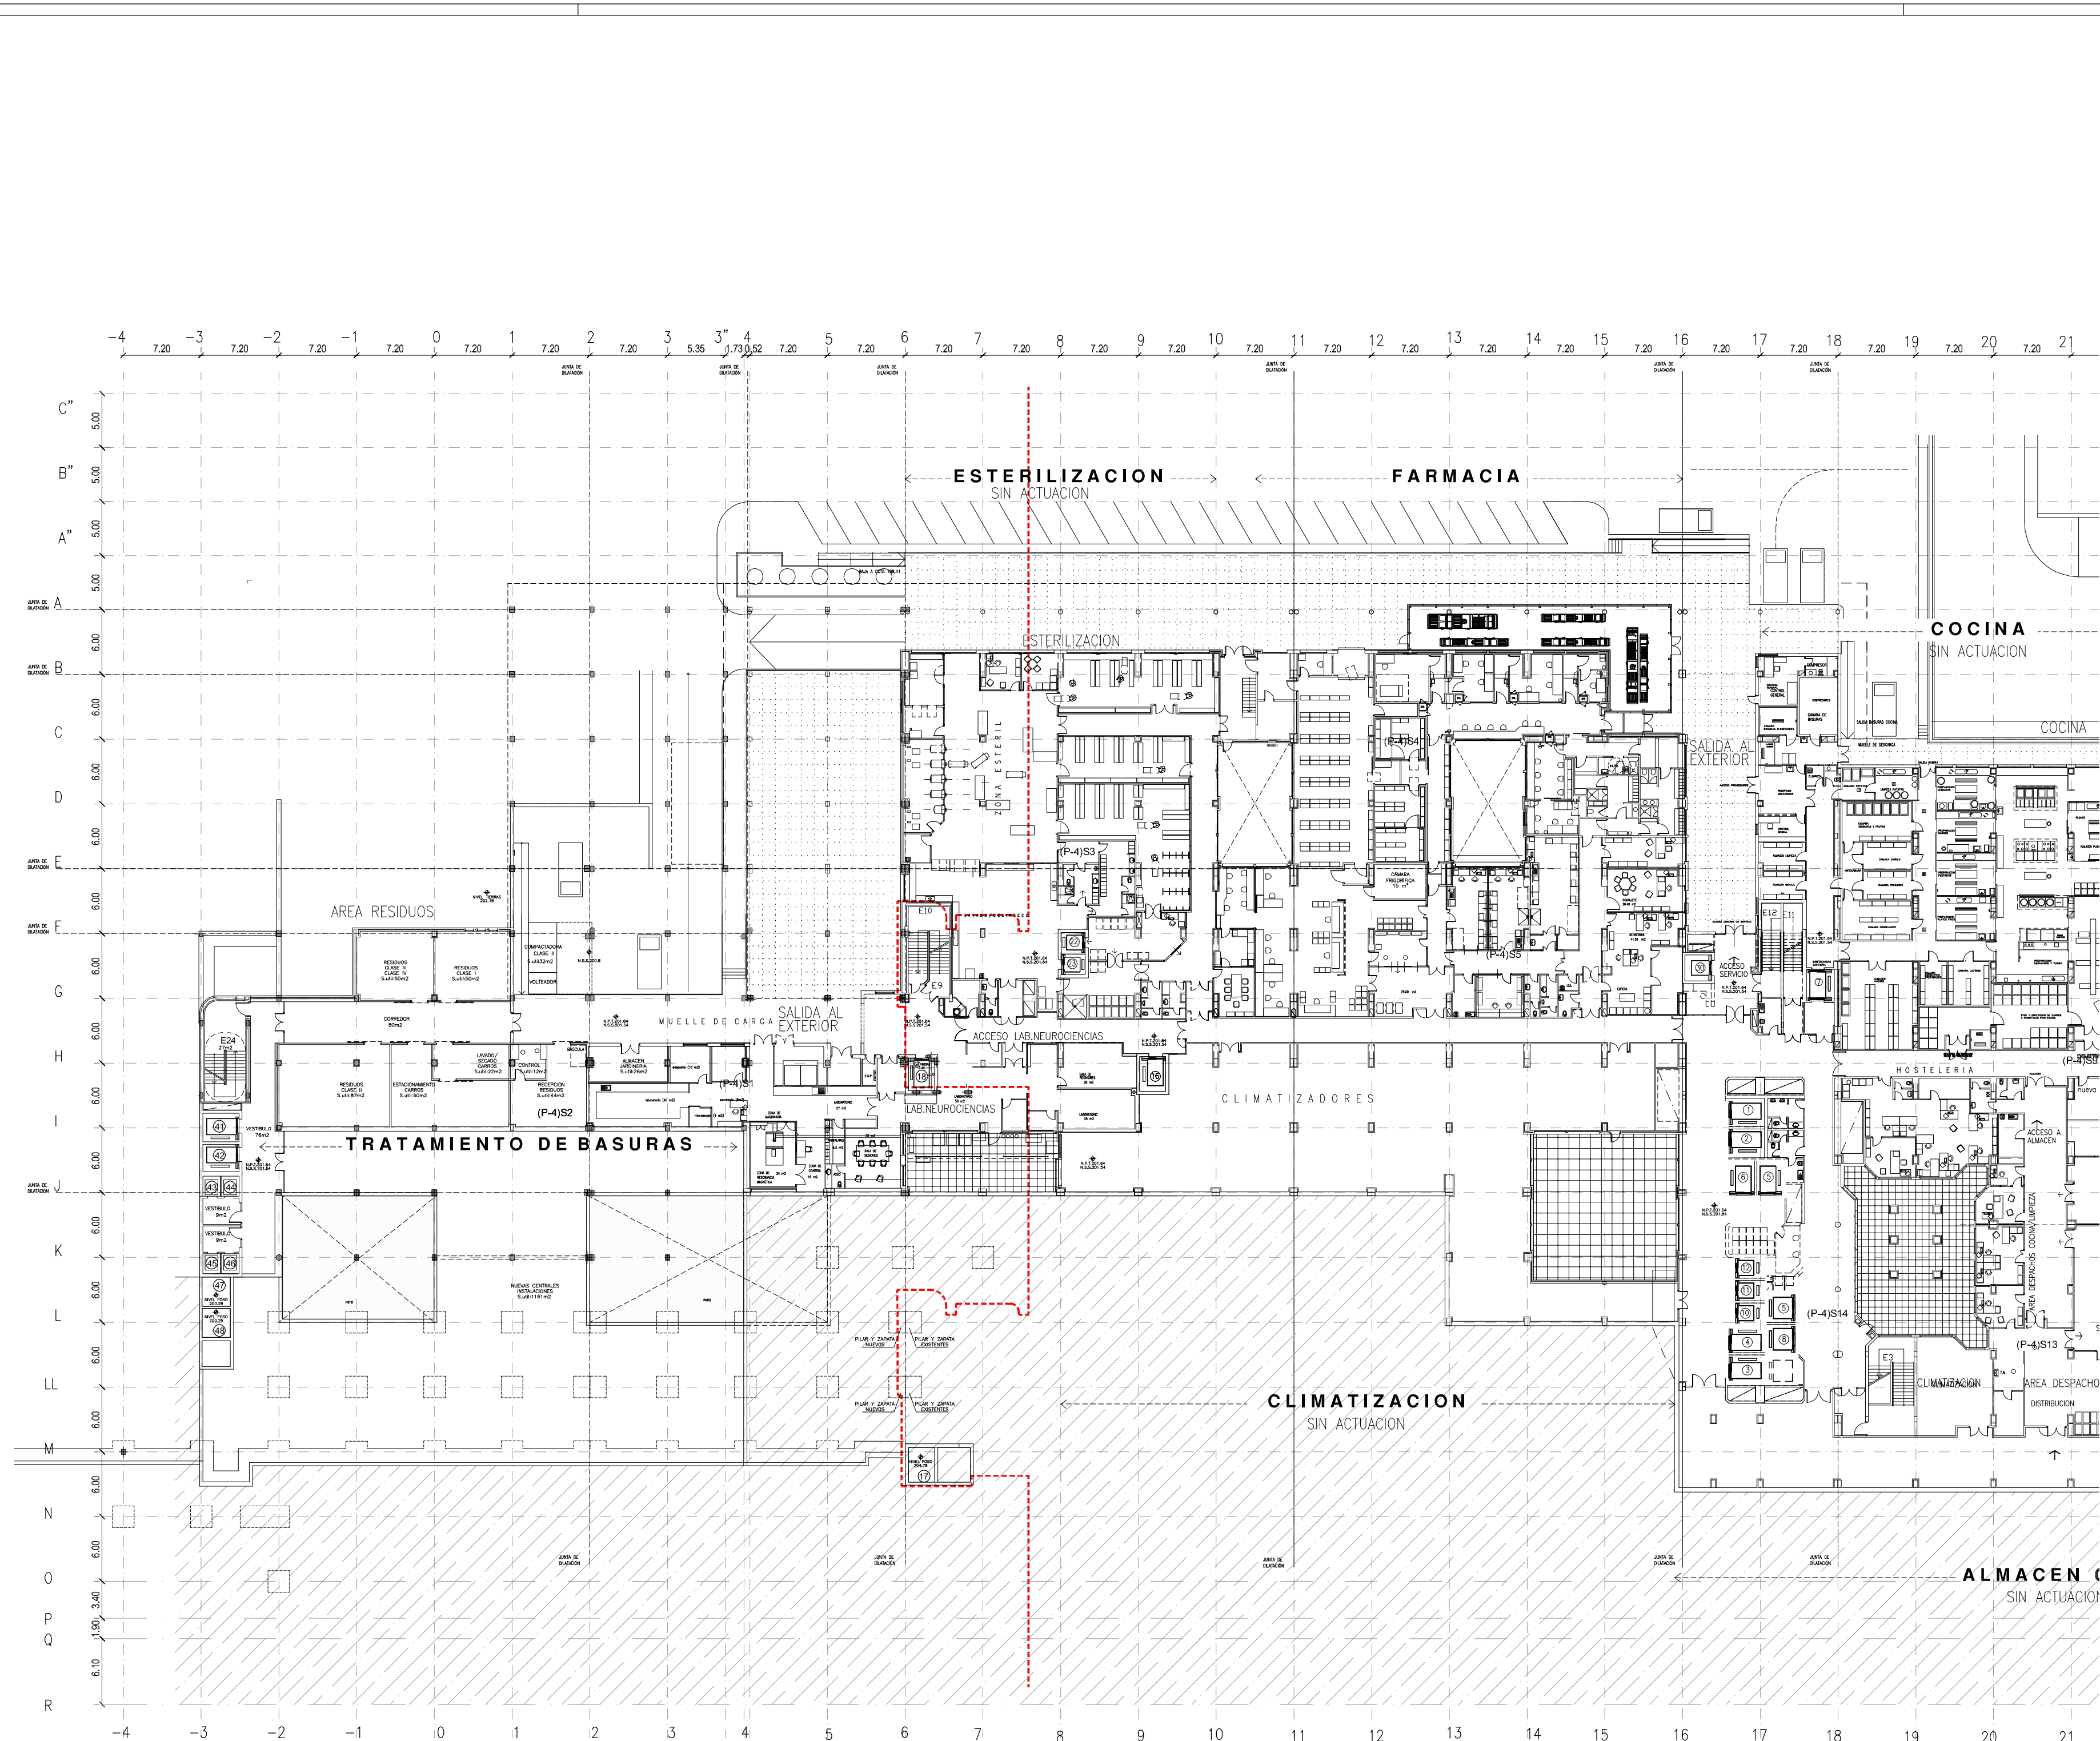

	XUNTA DE GALICIA		ANTEPROYECTO	1480/19
	CONSELLERÍA DE SANIDADE		Obras de Ampliación del HOSPITAL CLÍNICO UNIVERSITARIO DE SANTIAGO	
		LOCALIDAD:	15704 / SANTIAGO DE COMPOSTELA (A CORUÑA)	
		ACTIVIDADES:	OBRA DE AMPLIACIÓN DEL HOSPITAL CLÍNICO UNIVERSITARIO DE SANTIAGO	
		FECHA DE ELABORACIÓN:	15/05/2021	
		ESCALA:	1:500	
		PROYECTO:	ARQUITECTURA. SÓTANO 4	