



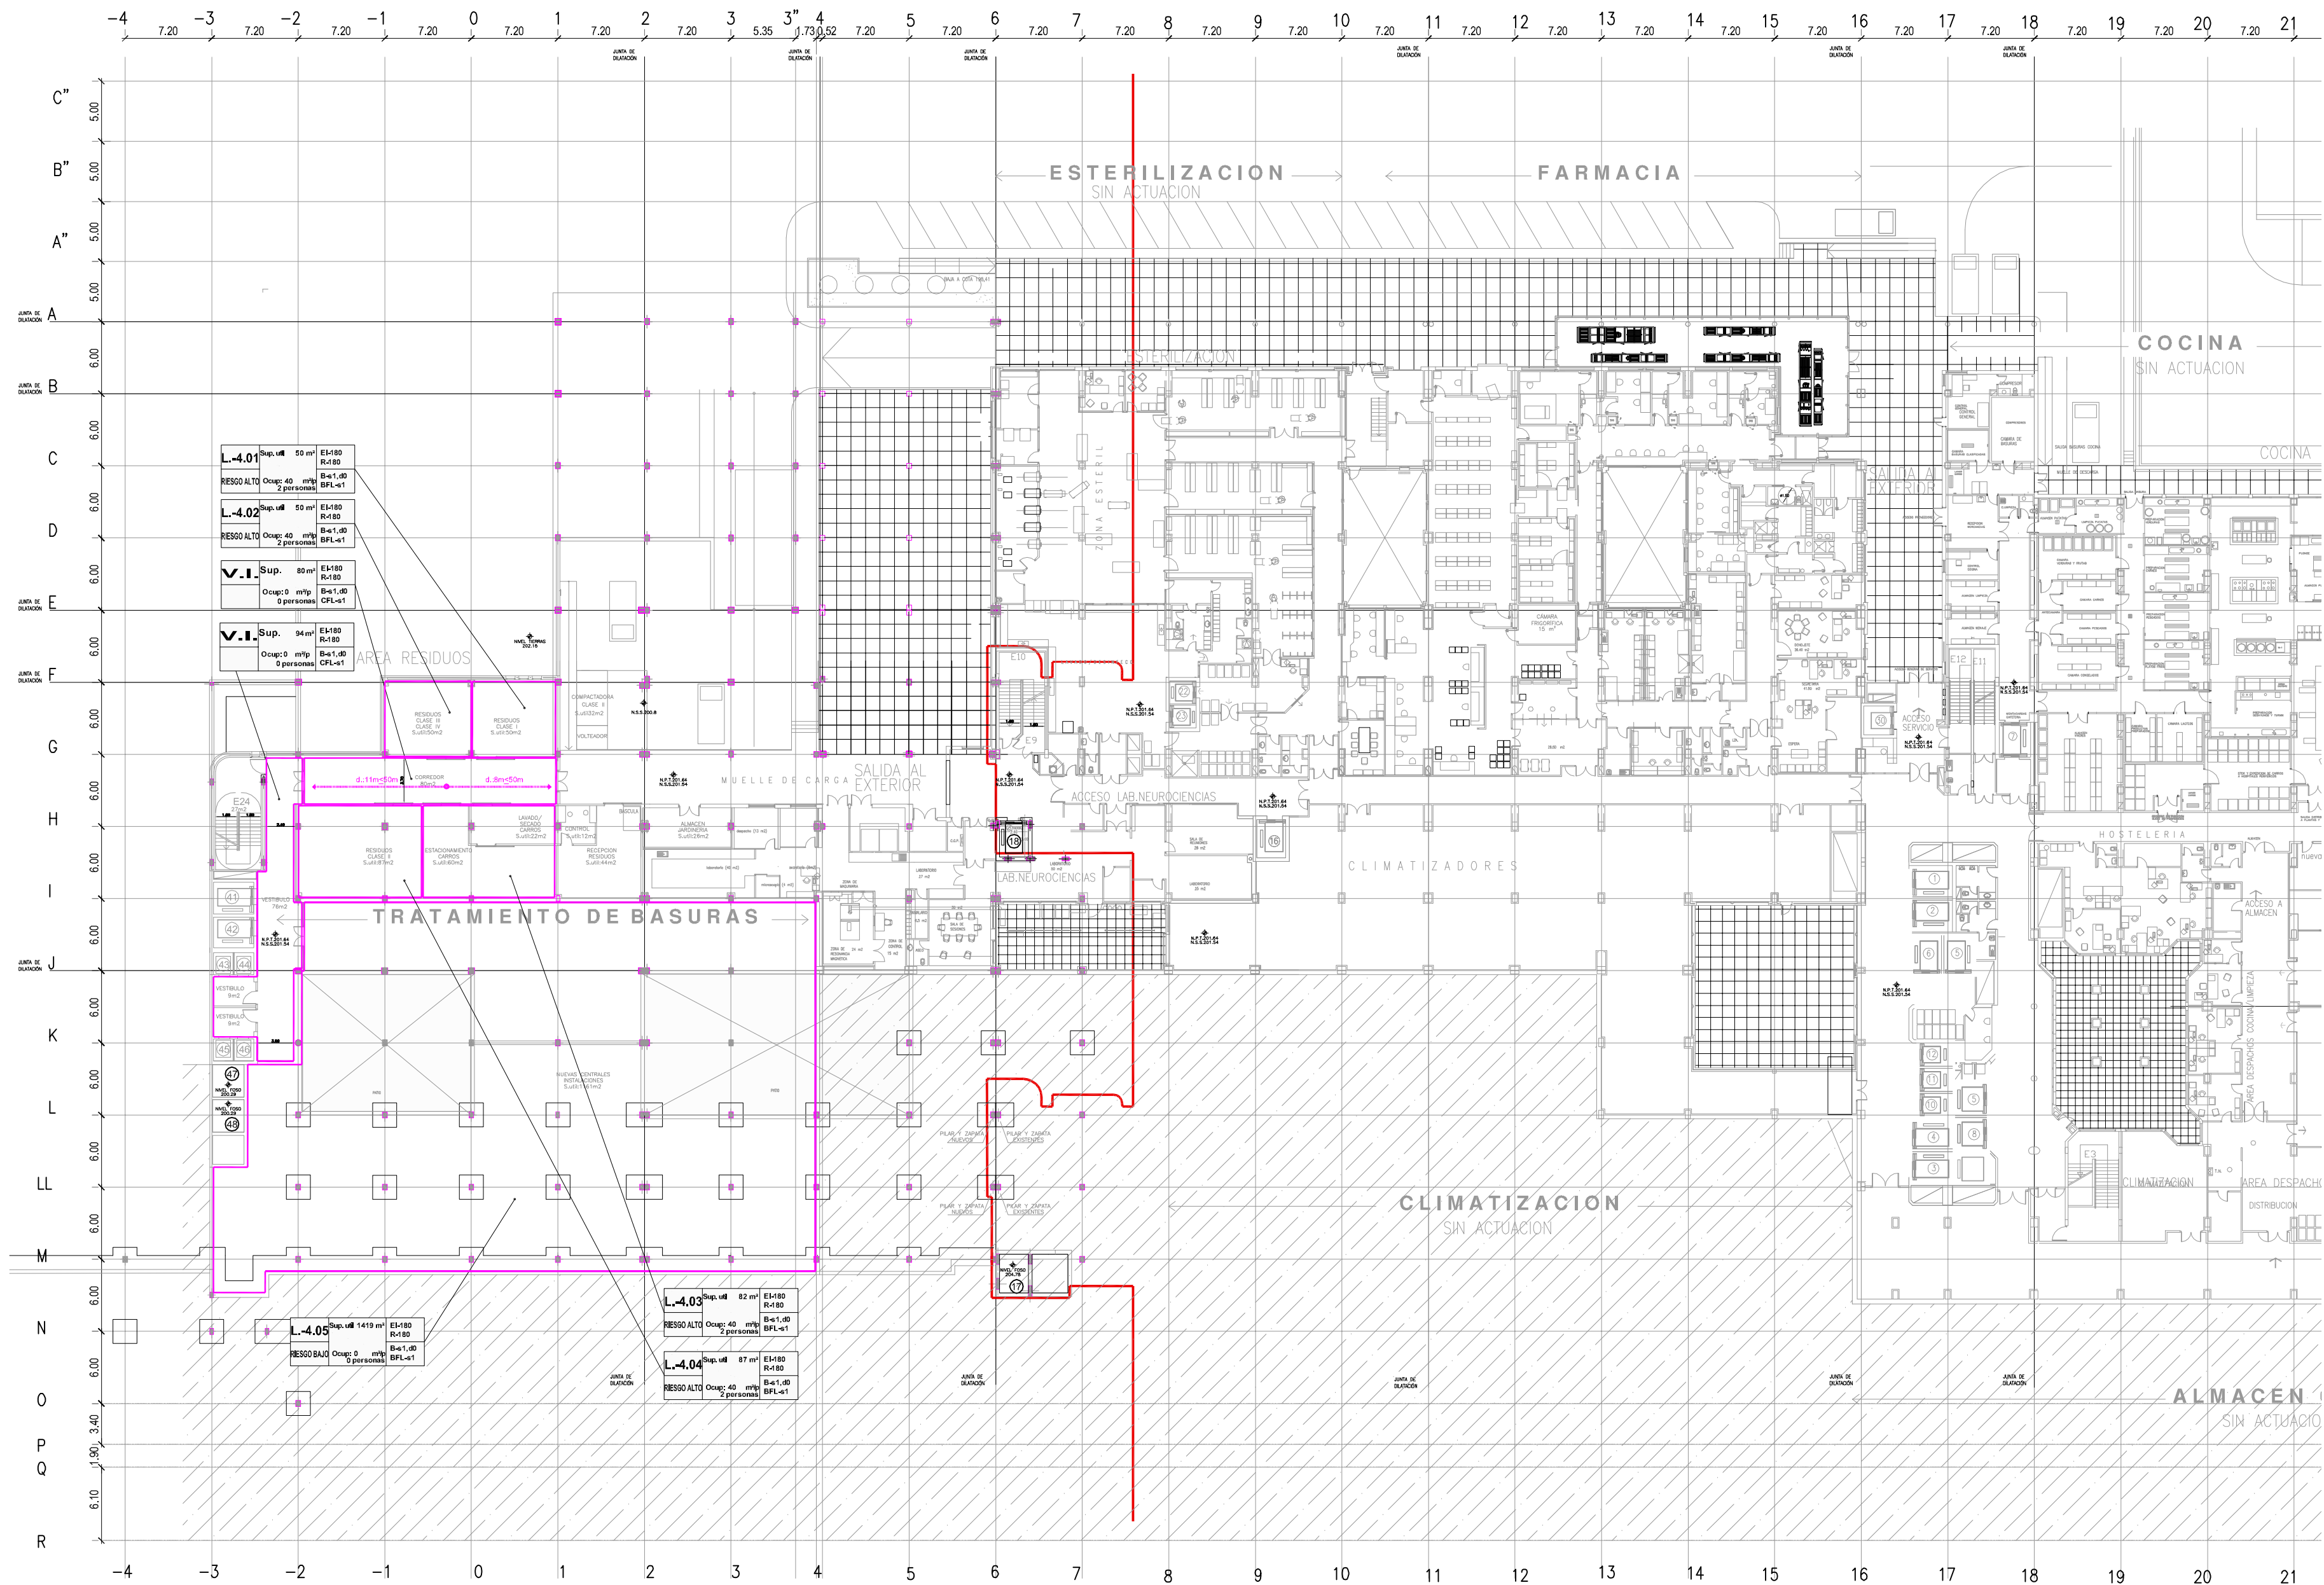

NOTAS:
LAS COTAS DE ALTURA DE LOS ELEMENTOS CONSTRUCTIVOS ES ORIENTATIVA, PRIORITARIA LA EJECUCION DE LAS MEDIDAS DE DEBERE VERIFICAR LAS COTAS DE PISO TERMINADO Y ESTRUCTURA DEL EDIFICIO EXISTENTE, EL PAVIMENTO DE LA AMPLIACION DEBE QUEDAR PERFECTAMENTE NIVELADO CON LAS DEL EDIFICIO EXISTENTE.
NOTA:
ANTES DE EJECUTAR LOS FORJADOS DE PLANTA SE DEBE VERIFICAR CON EL SUBASTADOR DEL MURO CORTINA LAS SECCIONES EN PLANTA DEL MURO CORTINA Y SU ANCHURA, SE ES NECESARIO SE AJUSTAR LA ORDENACION DEL FORJADO PARA QUE LA CUBA EXTERIOR DEL VEDRO ESTE EN EL MISMO PLANO QUE EL EXISTENTE.
NOTA:
LAS COTAS DE REPLANTEO DE LOS ASEOS ADAPTADOS ESTAN SEÑALADAS EN FUNCION DE LOS SANITARIOS DEFINIDOS EN PRESUPUESTO ES CASO DE MODIFICARSE DEBERE REVISARSE ESTAS COTAS.
NOTA:
EN EL VEHICULO GENERAL DE LA OBRA Y ANTES DEL INICIO DE LA OBRERA SE DEBE PONER ESPECIAL ATENCION EN EL COMPROBANDO DE LOS NIVELES DE ASCENSORES VERIFICANDO LAS DIMENSIONES MINIMAS CON EL FABRICANTE DE LOS EQUIPOS PARA CUMPLIR CON LA CAPACIDAD DE CARGAS PARA EL TRANSPORTE DE CAMAS.
LEYENDAS:
JOE: JUNTA DE DILATACION DE LA ESTRUCTURA
JDC: JUNTA DE DILATACION DE LA CUBIERTA
ADAMAS DE LAS JUNTAS DE DILATACION DE LA CUBIERTA, LOCALIZADAS EN PLANO SE DISPONERAN JUNTAS DE DILATACION (JOE) EN TODOS LOS ENCUENTROS CON LOS PARAMENTOS VERTICALES.

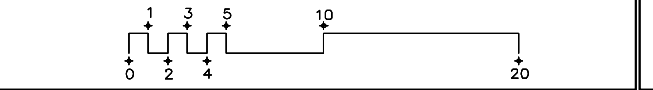

XUNTA DE GALICIA
CONSELLERÍA DE SANIDADE
ANTEPROYECTO
Obra de la Ampliación del
HOSPITAL CLÍNICO UNIVERSITARIO DE SANTIAGO
NÚMERO DE PROYECTO: 1480/19
EMPLAZAMIENTO: rúa Choupano s/n.

LOCALIDADE: 15704 / SANTIAGO DE COMPOSTELA (A CORUÑA)
AUTORES: JOSQUIN GÓMEZ PAREDO DE CÁDIZ: arquitecto
CARLOS RAMÍREZ DE CÁDIZ: arquitecto
MIGUEL GÓMEZ PAREDO DE CÁDIZ: arquitecto

Edificio Administrativo de San Lázaro 15703 Santiago de Compostela

SECTORIZACION.EVACUACION
SÓTANO 4

FECHA: JULIO 2021
ESCALA: 1:400
FOLIO: A14