


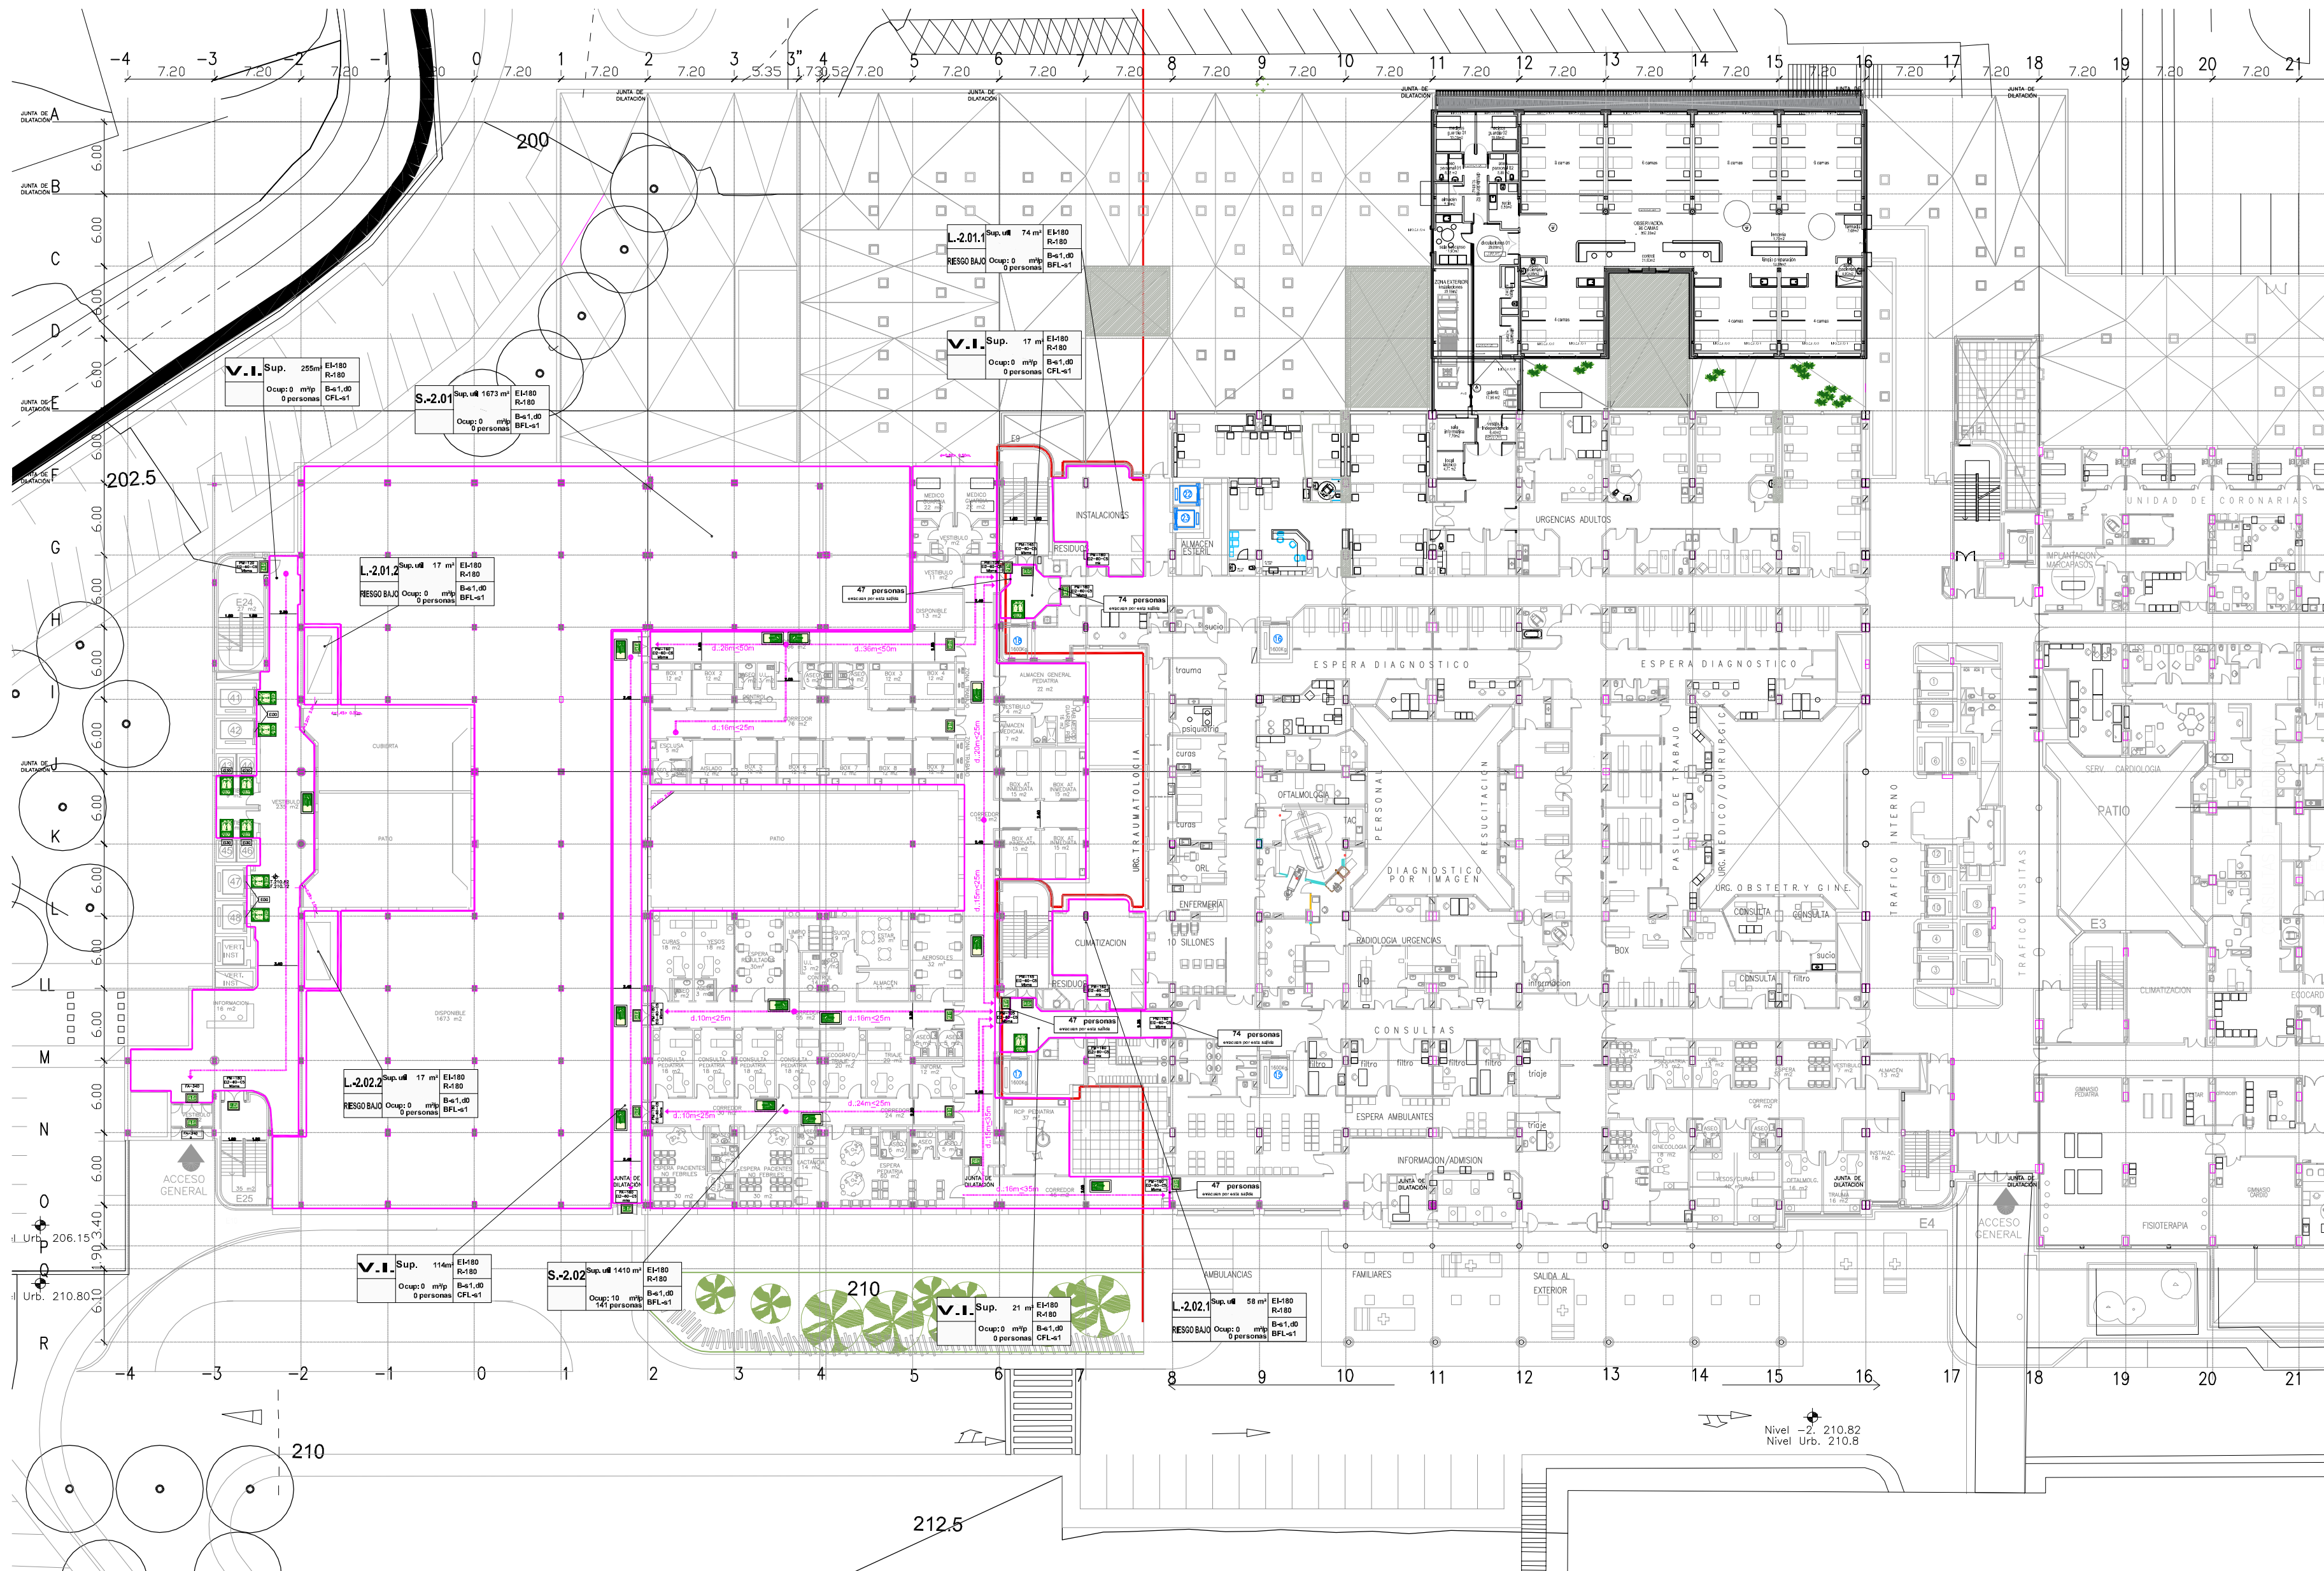

NOTA:
LAS COTAS DE ALTURA DE LOS ELEMENTOS CONSTRUCTIVOS ES ORIENTATIVA, PREVIA A LA EJECUCIÓN DE LAS OBRAS SE DEBEN VERIFICAR LAS COTAS DE PISO TERMINADO Y ESTRUCTURA DEL EDIFICIO EXISTENTE. EL PAVIMENTO DE LA AMPLIACIÓN DEBE QUEDAR PERFECTAMENTE NIVELADO CON LAS DEL EDIFICIO EXISTENTE.

NOTA:
ANTES DE EJECUTAR LOS FORJADOS DE PLANTA SE DEBE VERIFICAR CON EL SUBMINISTRADOR DEL MURO CONTINÚA LAS SECCIONES EN PLANTA DEL MURO CONTINÚA Y SUS ANEXOS, SE ES NECESARIO SE AJUSTARA LA EXTENSIÓN DEL FORJADO PARA QUE LA CARGA ENTORNO DEL VIGENTE EN EL MURO PUEDA QUE EL EXISTENTE.

NOTA:
LAS COTAS DE REEMPLANTE DE LOS ASOS ADAPTADOS ESTÁN ESTABLECIDAS EN FUNCIÓN DE LOS SANTARIOS DEFINIDOS EN PRESUPUESTO ES CASO DE MODIFICARSE DEBEN REVISARSE ESTAS COTAS.

EN EL REPLANTEO GENERAL DE LA OBRA Y ANTES DEL INICIO DE LA CONSTRUCCIÓN SE DEBE PONER ESPECIAL ATENCIÓN EN EL DISEÑO DE LOS INDICADORES DE SEÑALIZACIÓN VERIFICANDO LAS DIRECCIONES VERTICALES COMO PASEANTE DE LOS EQUIPOS PARA CUMPLIR CON LA CAPACIDAD DE CARGA PARA EL TRANSPORTE DE CARGAS.

LEYENDA:
SEÑAL DE DILATACIÓN DE LA ESTRUCTURA
SEÑAL DE DILATACIÓN DE LA CUBIERTA
ADENAS DE LAS JUNTAS DE DILATACIÓN DE LA CUBIERTA LOS DIBUJOS EN PLANTA SE DEBERÁN JUNTAS DE DILATACIÓN EN TODOS LOS ENCUENTROS CON LOS PARAMENTOS VERTICALES.

XUNTA DE GALICIA
CONSELLERÍA DE SANIDADE

ANTEPROYECTO
Obra de la Ampliación del
HOSPITAL CLÍNICO UNIVERSITARIO DE SANTIAGO
NÚMERO DE PROYECTO: 1480/19
EMPRAZAMIENTO: rúa Choupana s/n

LOCALIDADE: 15704 / SANTIAGO DE COMPOSTELA (A CORUÑA)

AUTORES: JOSQUIN SOUTO DE CASO arquitecto
JOSQUIN SOUTO DE CASO arquitecto
MIGUEL LÓPEZ PAREDO INGENIERO arquitecto

DIRECCIÓN GENERAL: C/ Real, 15703 Santiago de Compostela
TEL: 981 123 456 FAX: 981 123 456
E-MAIL: info@xosquinsouto.com

FECHA: JULIO 2021

ESCALA: 1:500

TÍTULO DE PLANO: A16