


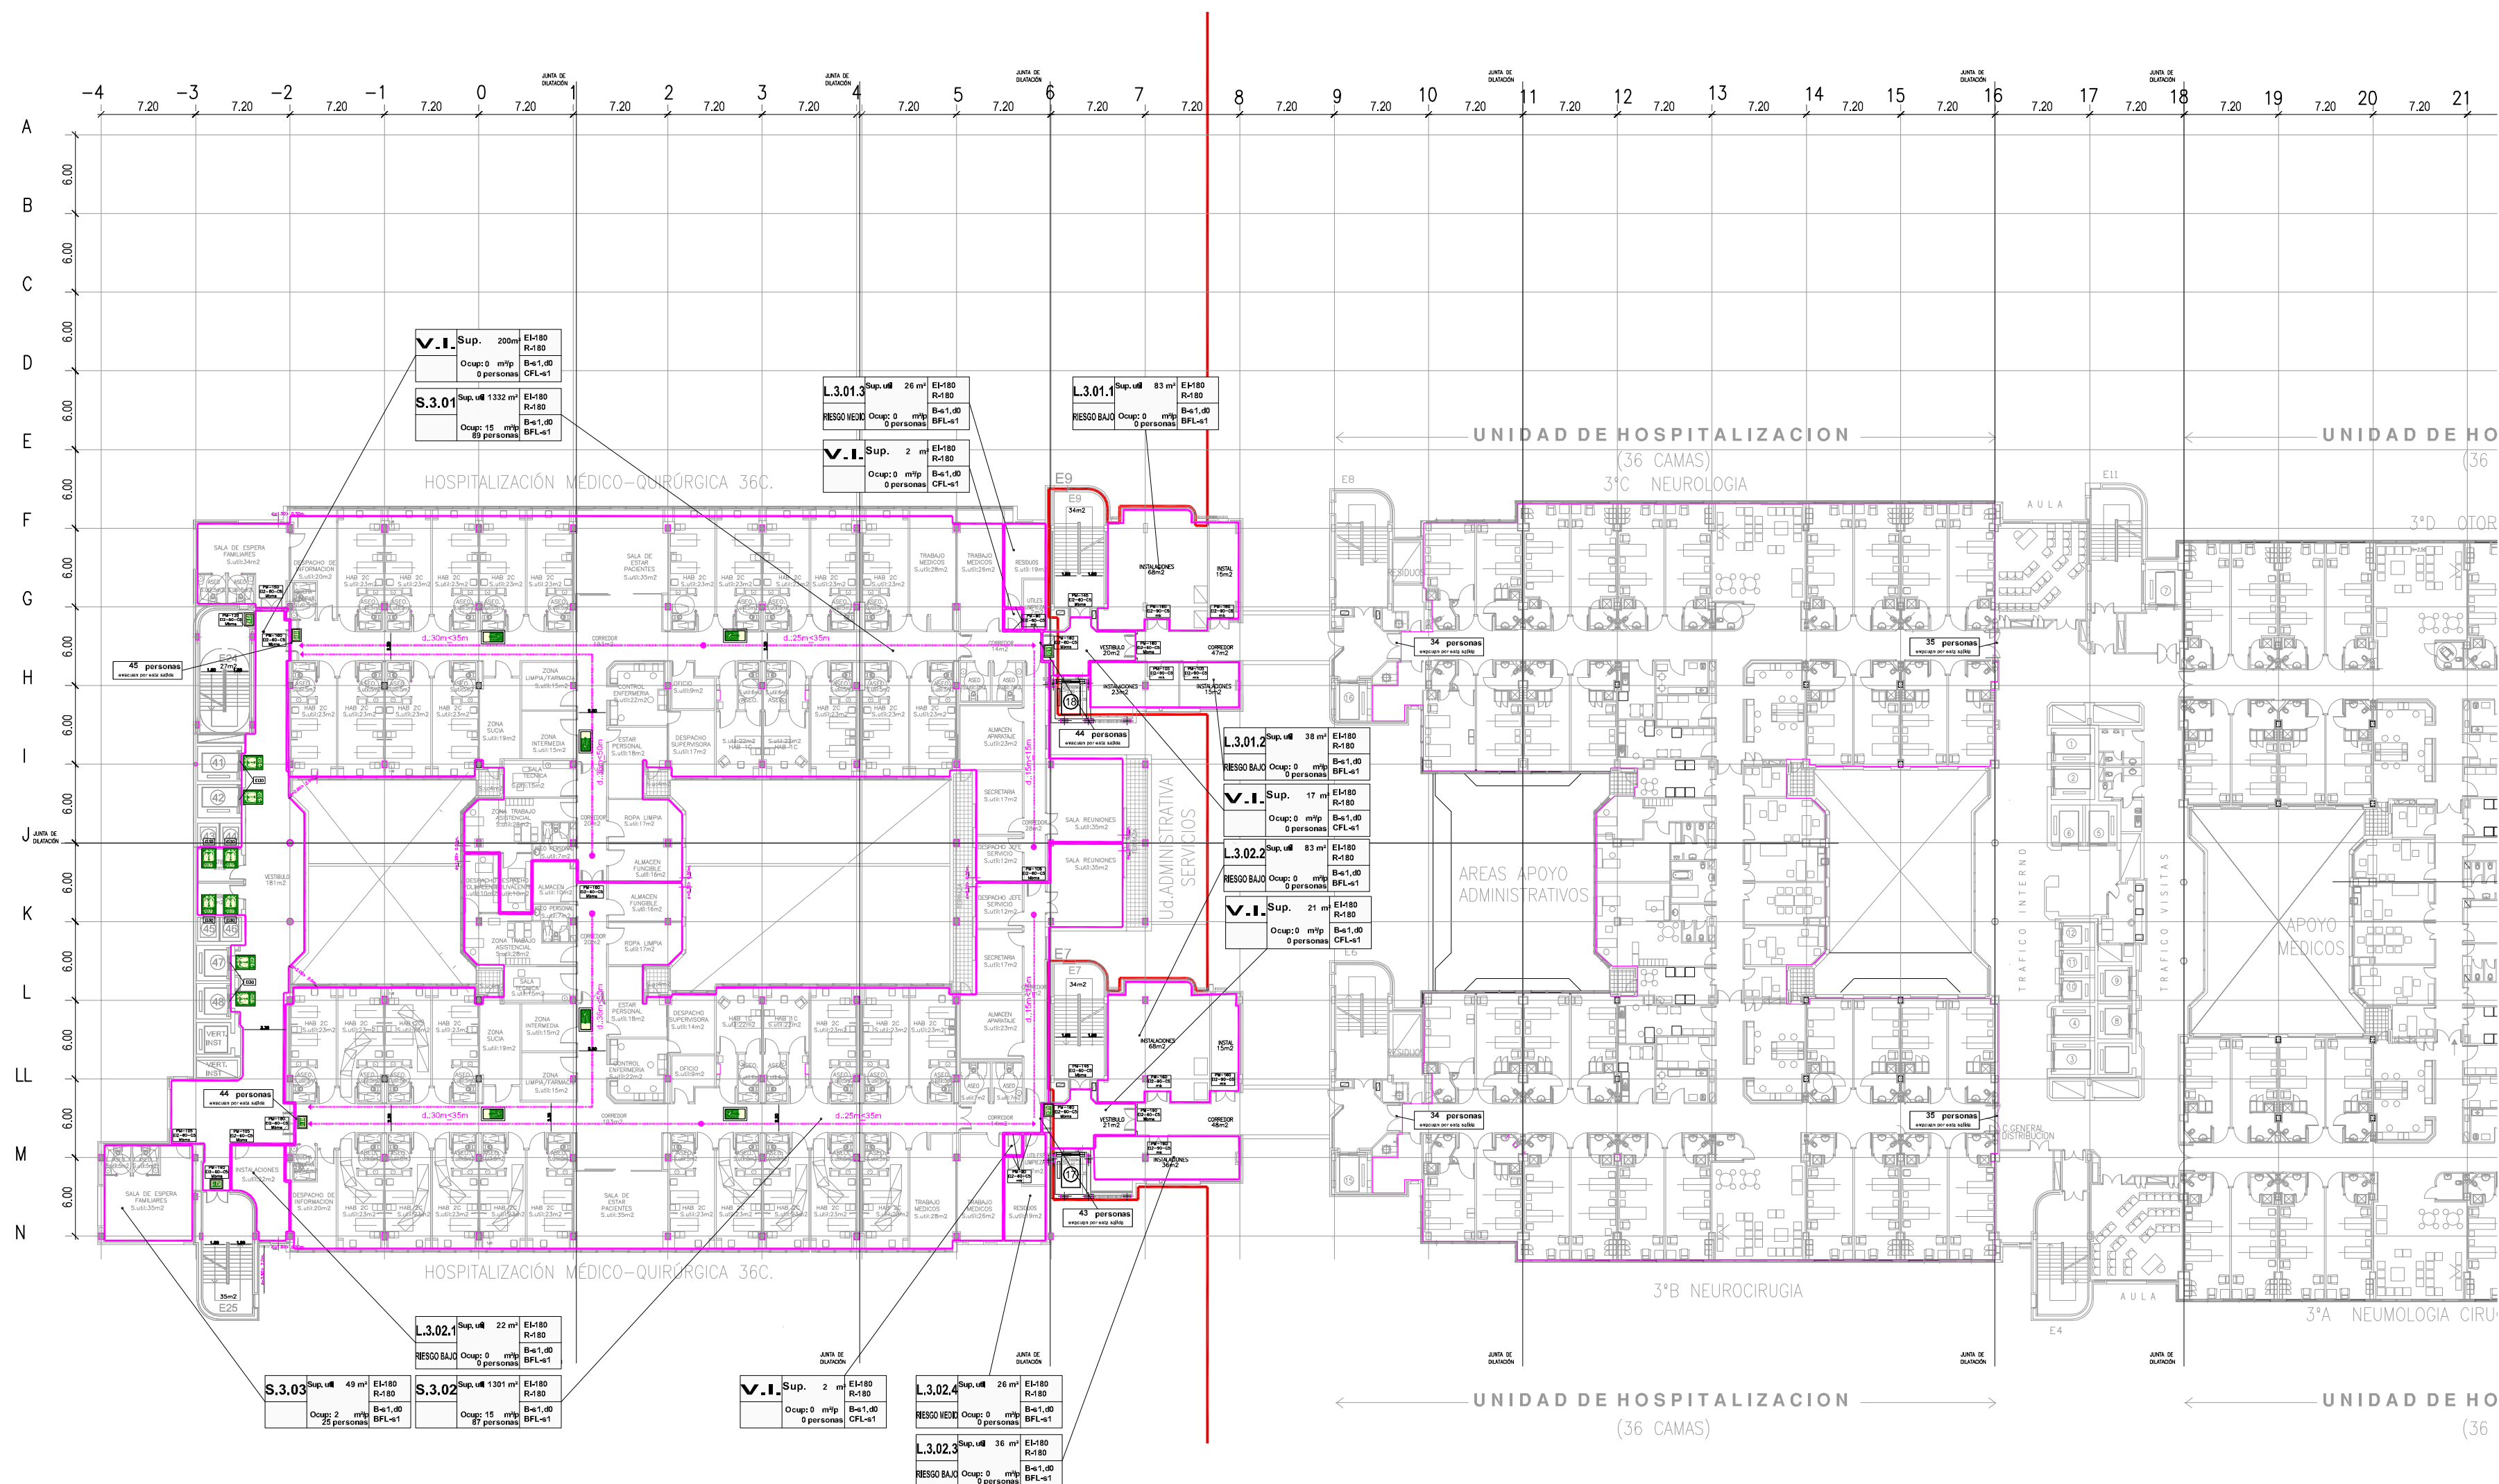

NOTA:
LAS COTAS DE ALTURA DE LOS ELEMENTOS CONSTRUCTIVOS ES ORIENTATIVA, PREVIA A LA EJECUCIÓN DE LAS MERMAS SE DEBEN VERIFICAR LAS COTAS DE PROYECTADO Y ESTRUCTURA DEL TERRENO EXISTENTE. EL PAVIMENTO DE LA AMPLIACIÓN DEBE QUEDAR PERFECTAMENTE NIVELADO CON LAS DEL EDIFICIO EXISTENTE.

NOTA:
ANTES DE EJECUTAR LOS FORJADOS DE PLANTA SE DEBE VERIFICAR CON EL SUMINISTRADOR DEL HURCO CONTRA LAS SECCIONES EN PLANTA DEL HURCO CONTRA SUS ANCLAJES. SI ES NECESARIO SE AJUSTARÁ LA DIMENSIÓN DEL FORJADO PARA QUE LA CARA EXTERIOR DEL VIGMO ESTE EN EL MISMO PLANO QUE EL EXISTENTE.

NOTA:
LAS COTAS DE REPLANTEO DE LOS AISLOS ADAPTADOS ESTÁN SEÑALADAS EN FUNCIÓN DE LOS SANITARIOS DEFINIDOS EN PRESUPUESTO. ES CASO DE MODIFICAR DEBERÁN REVISARSE ESTAS COTAS.

NOTA:
EN EL REPLANTEO GENERAL DE LA OBRA Y ANTES DEL INICIO DE LA CONSTRUCCIÓN SE DEBE PONER ESPECIAL ATENCIÓN EN EL DISEÑO DE LOS NÚCLEOS DE ASCENSORES VERIFICANDO LAS DIMENSIONES MÍNIMAS CON EL FABRICANTE DE LOS EQUIPOS PARA CUMPLIR CON LA CAPACIDAD DE CARGA PARA EL TRANSPORTE DE CARGA.

LEYENDA:
JDE: JUNTA DE DATACIÓN DE LA ESTRUCTURA
JOC: JUNTA DE DATACIÓN DE LA CUBIERTA
AD: ADICIÓN DE LAS JUNTAS DE DATACIÓN DE LA CUBIERTA (LOC) INCLUIDAS EN PLANO DE DEPENDENCIA JUNTAS DE DATACIÓN (LOC) EN TODOS LOS ENCUENTROS CON LOS PARAMENTOS VERTICALES



XUNTA DE GALICIA
CONSELLERÍA DE SANIDADE

ANTEPROYECTO
Obra de la Ampliación del
HOSPITAL CLÍNICO UNIVERSITARIO DE SANTIAGO

NÚMERO DE PROYECTO: 1480/19
EMPRAZAMIENTO: rúa Choupana s/n.

LOCALIDADE: 15704 / SANTIAGO DE COMPOSTELA (A CORUÑA)

AUTORES: JOSQUÍN TORRES FANDE DE CASO; ing. técnico
CRISTINA FERNÁNDEZ GÓMEZ; arquitecta
MIGUEL LÓPEZ FANDE DE CASO; arquitecto

REVISIÓN FINAL: 1. 08/07/2021. 2. 08/07/2021. 3. 08/07/2021. 4. 08/07/2021. 5. 08/07/2021. 6. 08/07/2021. 7. 08/07/2021. 8. 08/07/2021. 9. 08/07/2021. 10. 08/07/2021.

Edificio Administrativo de San Lázaro 15703 Santiago de Compostela

SECTORIZACIÓN: EVACUACIÓN
PLANTA TERCERA

DATA: JULIO 2021

ESCALA: 1:400

MEMORIA DE PLATO: A21