


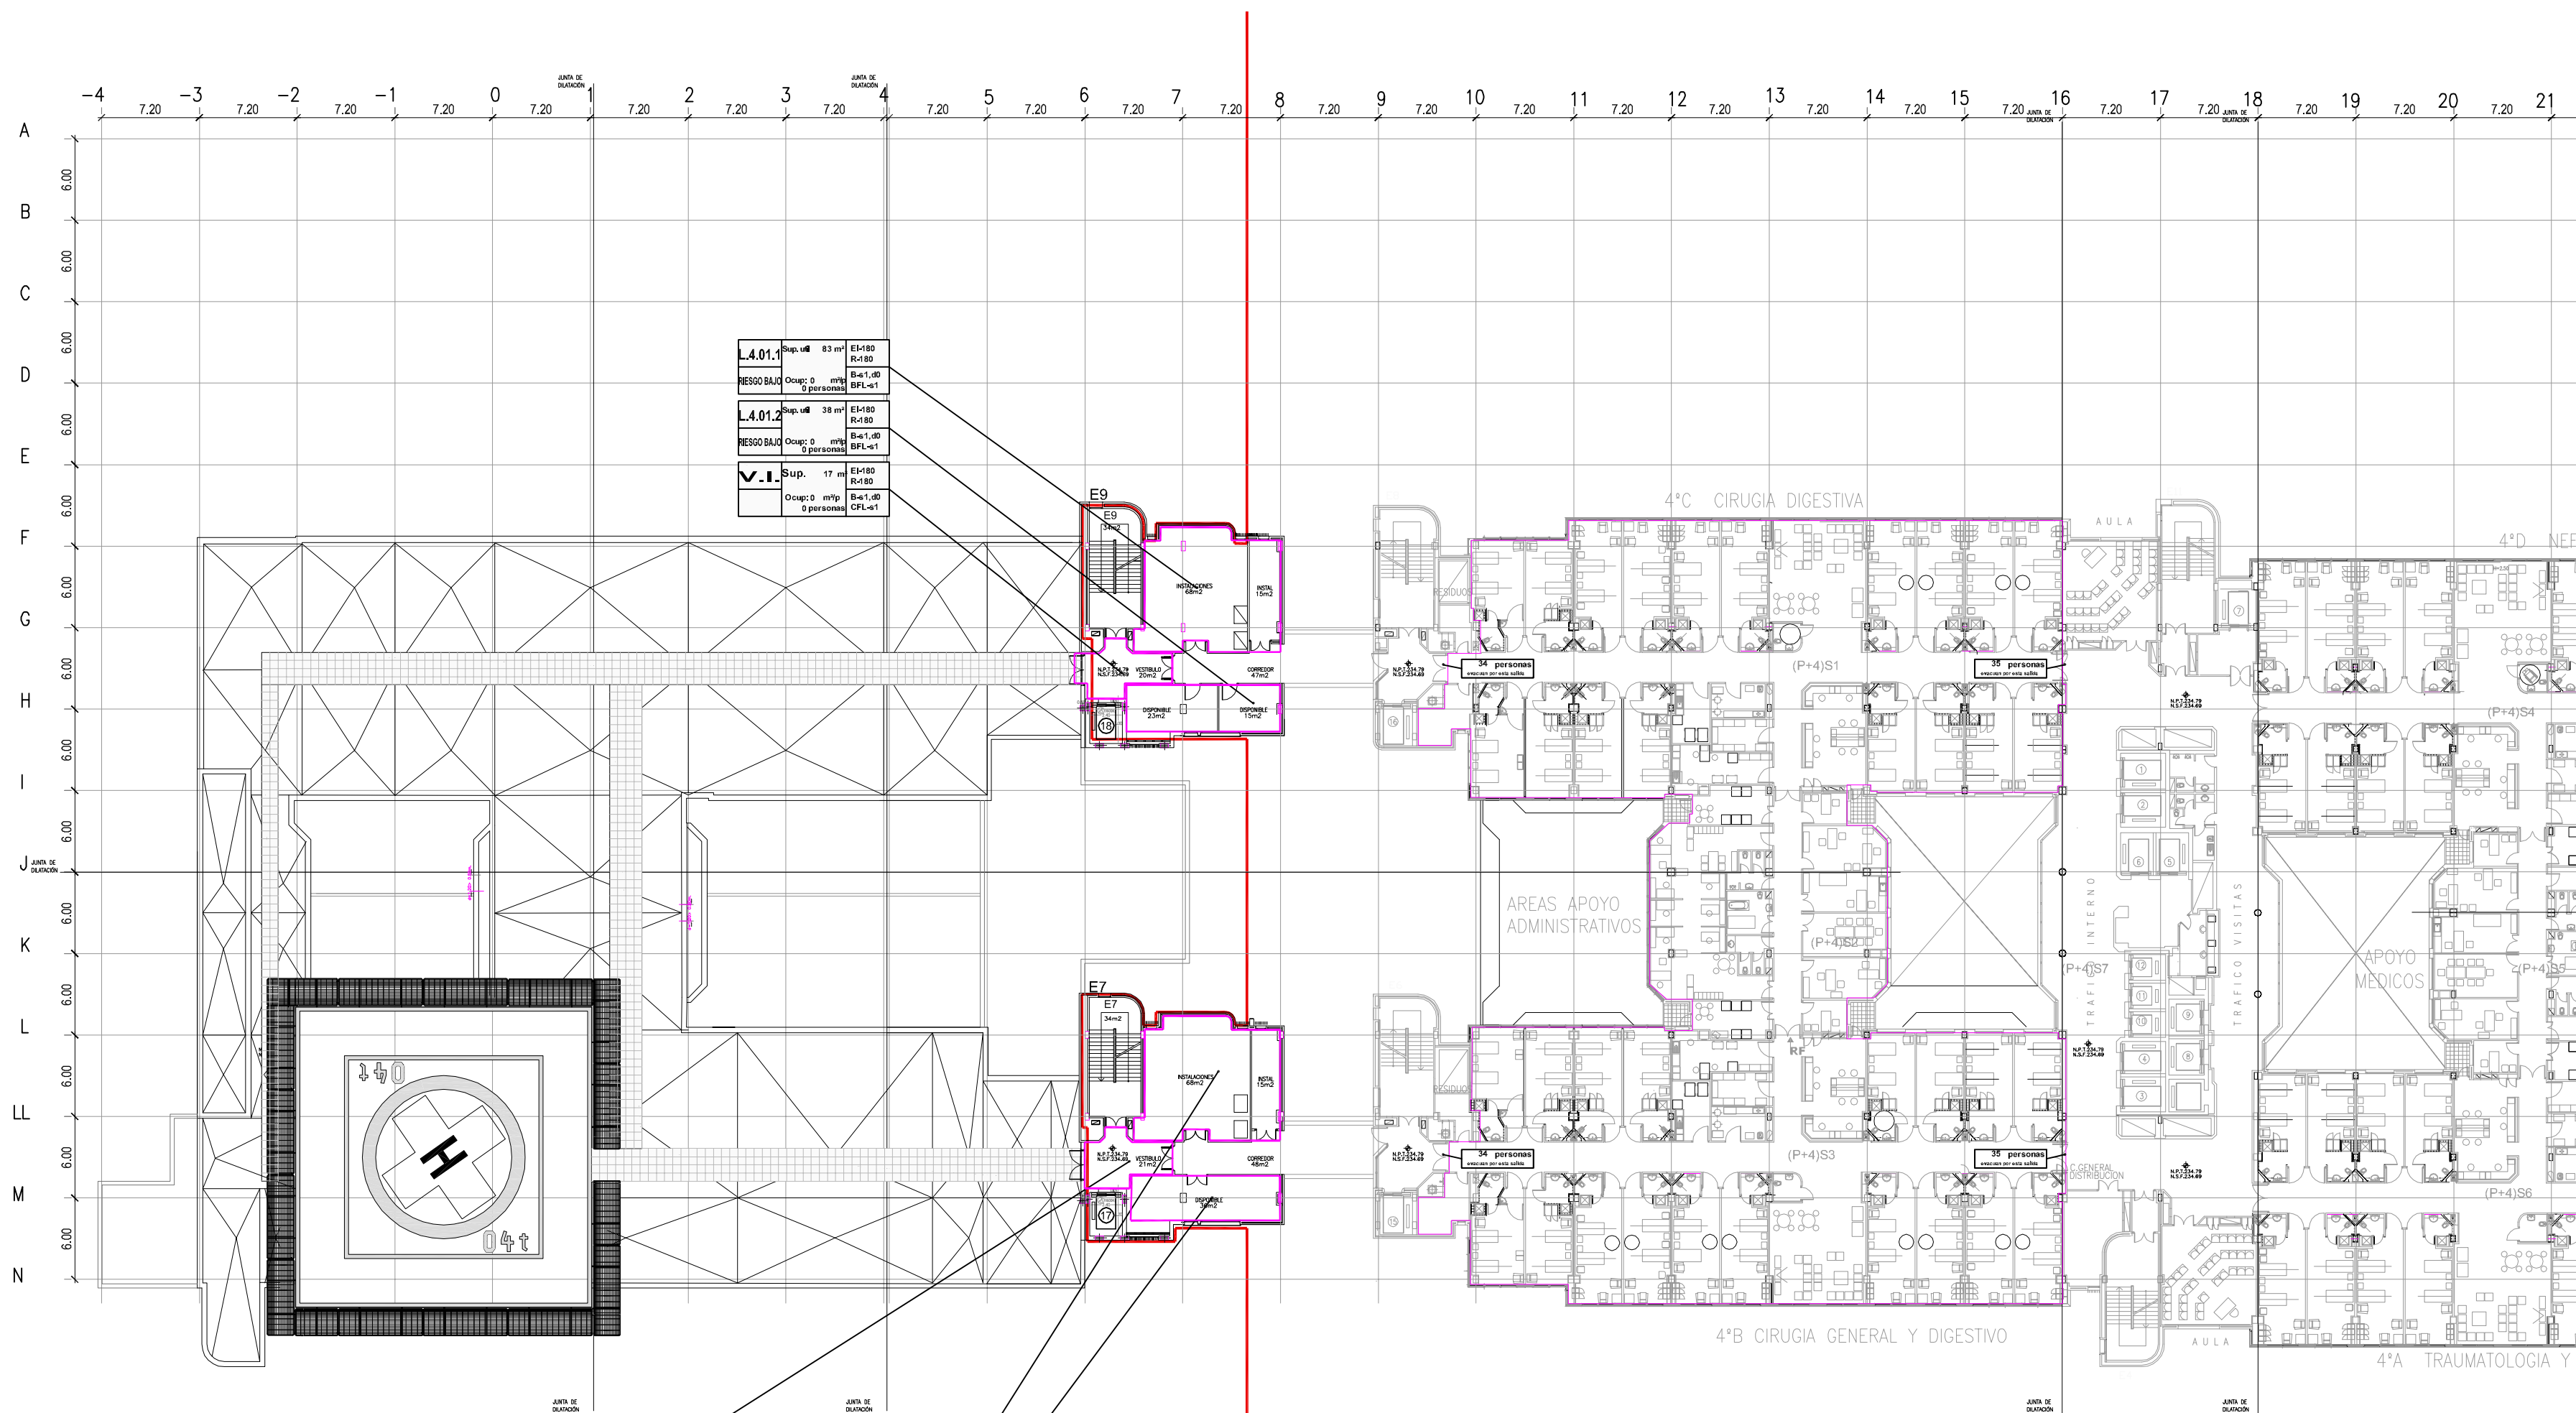

NOTA:
LAS COTAS DE ALTURA DE LOS ELEMENTOS CONSTRUCTIVOS ES ORIENTATIVA, PREVIA A LA EJECUCIÓN DE LAS MEMAS SE DEBE VERIFICAR LAS COTAS DE PISO TERMINADO Y ESTRUCTURA DEL EDIFICIO EXISTENTE. EL PAVIMENTO DE LA APPLICACIÓN DEBE QUEDAR PERFECTAMENTE NIVELADO CON LAS DEL EDIFICIO EXISTENTE.

NOTA:
ANTES DE EJECUTAR LOS FORAJOS DE PLANTA SE DEBE VERIFICAR CON EL SUBASTADOR DEL MURO CORTINA LAS SECCIONES EN PLANTA DEL MURO CORTINA Y SUS ANCHURAS. SI ES NECESARIO SE AJUSTARÁ LA DIMENSIÓN DEL FORAJADO PARA QUE LA CORONA EXTERIOR DEL VEDRO ESTE EN EL MISMO PLANO QUE EL EXISTENTE.

NOTA:
LAS COTAS DE REPLANTEO DE LOS ASOS ADAPTADOS ESTÁN SEÑALADAS EN FUNCIÓN DE LOS BARTEROS DEFINIDOS EN PRESUPUESTO. EN CASO DE MODIFICARSE DEBE REVISARSE ESTAS COTAS.

NOTA:
EN EL REPLANTEO GENERAL DE LA OBRA Y ANTES DEL INICIO DE LA CONSTRUCCIÓN SE DEBE PONER ESPECIAL ATENCIÓN EN EL DIMENSIONADO DE LOS NÚCLEOS DE ASCENSORES VERIFICANDO LAS DIMENSIONES MÍNIMAS CON EL FABRICANTE DE LOS EQUIPOS PARA CUMPLIR CON LA CAPACIDAD DE CARGA PARA EL TRANSPORTE DE CAMAS.

LEYENDA:
JCO. JUNTA DE DILATACIÓN DE LA ESTRUCTURA
JCO. JUNTA DE DILATACIÓN DE LA CUBIERTA
AGUAS DE LAS JUNTAS DE DILATACIÓN DE LA CUBIERTA, LOCALIZADAS EN PLANO SE DISPONDRÁN JUNTAS DE DILATACIÓN EN TODOS LOS ENCUENTROS CON LOS PARAMENTOS VERTICALES.

XUNTA DE GALICIA
CONSELLERÍA DE SANIDADE

HOSPITAL CLÍNICO UNIVERSITARIO DE SANTIAGO
NÚMERO DE PROYECTO: 1480/19
EMPLAZAMIENTO: río Chouspan s/n

Edificio Administrativo de San Lázaro 15705 Santiago de Compostela

LOCALIDADE: 15705 / SANTIAGO DE COMPOSTELA (A CORUÑA)

ACTORES:
JOSÉ LUIS VARELA DE CASTRO: arquitecto
CARLOS FERNÁNDEZ GÓMEZ: arquitecto
ARJÓE JOSÉ MANUEL REINADO: arquitecto

SECTORIZACIÓN.EVACUACIÓN
PLANTA CUARTA

DATA:
JULIO
2021

ESCALA:
1/400

SÍMBOLO DE PLANTA:
A22