


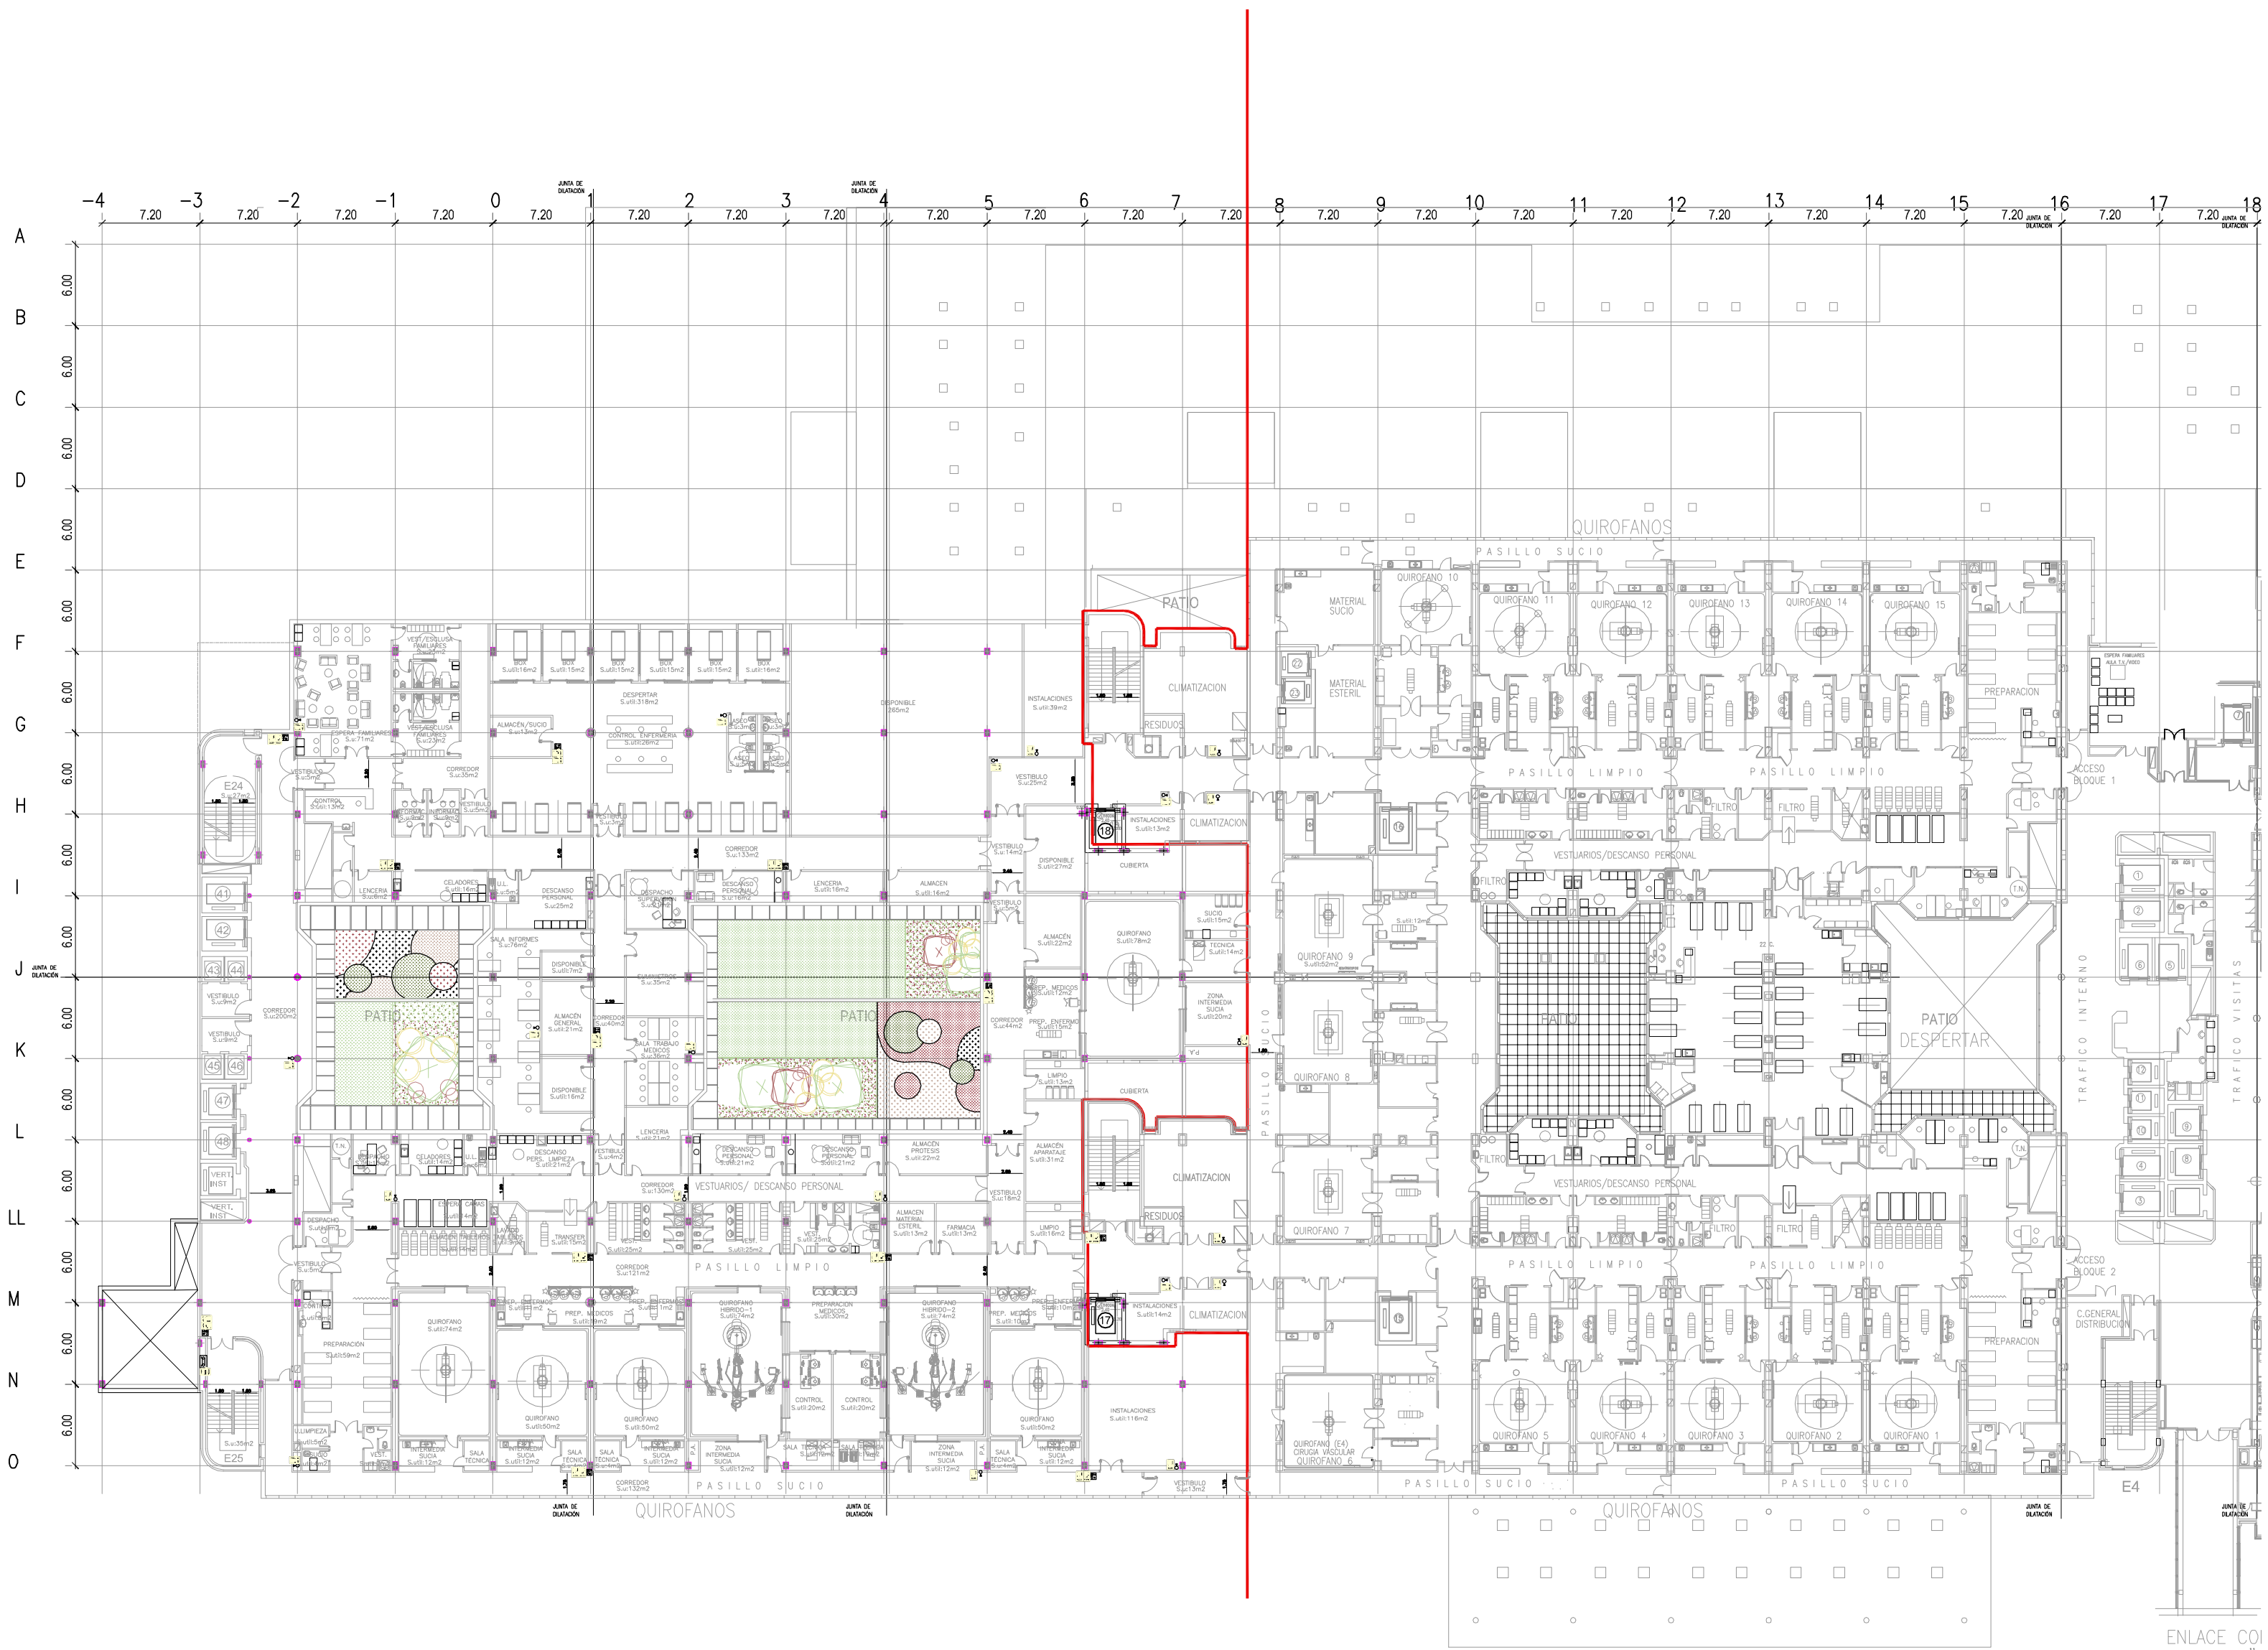

LEYENDA

- EXTINTOR
- ARMARIO BIE 25
+EXTINTOR+ALARMA
- HIDRANTE USO
EXCLUSIVO BOMBEROS
- TOMA FACHADA
BOMBEROS "COLUMNA
SECA"
- TOMA PLANTA
BOMBEROS
"COLUMNA SECA"

NOTA:
LAS COTAS DE ALTURA DE LOS ELEMENTOS CONSTRUCTIVOS SE ORIENTARÁN, PREVIA A LA EJECUCIÓN DE LAS MISMAS, SE DEBEN VERIFICAR LAS COTAS DE PROYECTO Y LA ESTRUCTURA DEL EDIFICIO EXISTENTE. EL PAVIMENTO DE LA AMPLIACIÓN DEBE QUEDAR PROPIAMENTE NIVELADO CON LAS DEL EDIFICIO EXISTENTE.

NOTA:
ANTES DE EJECUTAR LOS FORJADOS DE PLANTA SE DEBE VERIFICAR CON EL SUBASTADOR DEL MURO CONTIEN LAS SECCIONES EN PLANTA DEL MURO CONTIEN Y SUS ANCHURAS. SE DEBE REFORZAR SI SE AUMENTA LA DIMENSIÓN DEL FORJADO PARA QUE LA CUBA EXTERIOR DEL VEDRO ESTE EN EL MISMO PLANO QUE EL EXISTENTE.

NOTA:
LAS COTAS DE REPLANTEO DE LOS ASIDOS ADAPTADOS ESTÁN SEÑALADAS EN FUNCIÓN DE LOS BANÍEROS DEFINIDOS EN PRESUPUESTO EN CASO DE MODIFICARSE DEBE REVISARSE ESTAS COTAS.

NOTA:
EN EL REPLANTEO GENERAL DE LA OBRA Y ANTES DEL INICIO DE LA CONSTRUCCIÓN SE DEBE PONER ESPECIAL ATENCIÓN EN EL DISEÑO DE LOS NÚCLEOS DE ASCENSORES VERIFICANDO LAS DIMENSIONES MÍNIMAS CON EL FABRICANTE DE LOS EQUIPOS PARA CUMPLIR CON LA CAPACIDAD DE CARGAS PARA EL TRANSPORTE DE CARGAS.

LEYENDAS:
JDC: JUNTA DE DILATACIÓN DE LA CUBIERTA
JDC: JUNTA DE DILATACIÓN DE LA CUBIERTA LIGADA MEDIANTE EN PLANO SE DEBE PONER ANTES DE DILATACIÓN (JDC) EN TODOS LOS ENCUENTROS CON LOS PARAMENTOS VERTICALES

1 2 3 4 5 10 20

XUNTA DE GALICIA
CONSELLERÍA DE SANIDADE

ANTEPROYECTO
Obra de Ampliación del
HOSPITAL CLÍNICO UNIVERSITARIO DE SANTIAGO
NÚMERO DE PROYECTO: 1480/19
EXPLAZAMIENTO: Río Choupana s/n

LOCALIDADE: 15706 / SANTIAGO DE COMPOSTELA (A CORUÑA)
AUTOR: D. JOSÉ MANUEL GARCÍA GARCÍA
DISEÑO: D. JOSÉ MANUEL GARCÍA GARCÍA
DISEÑO: D. JOSÉ MANUEL GARCÍA GARCÍA

EXTINCIÓN SOTANO 1

DATA: JULIO 2021
ESCALA: 1:400
VERSIÓN DE PLANO: A27