
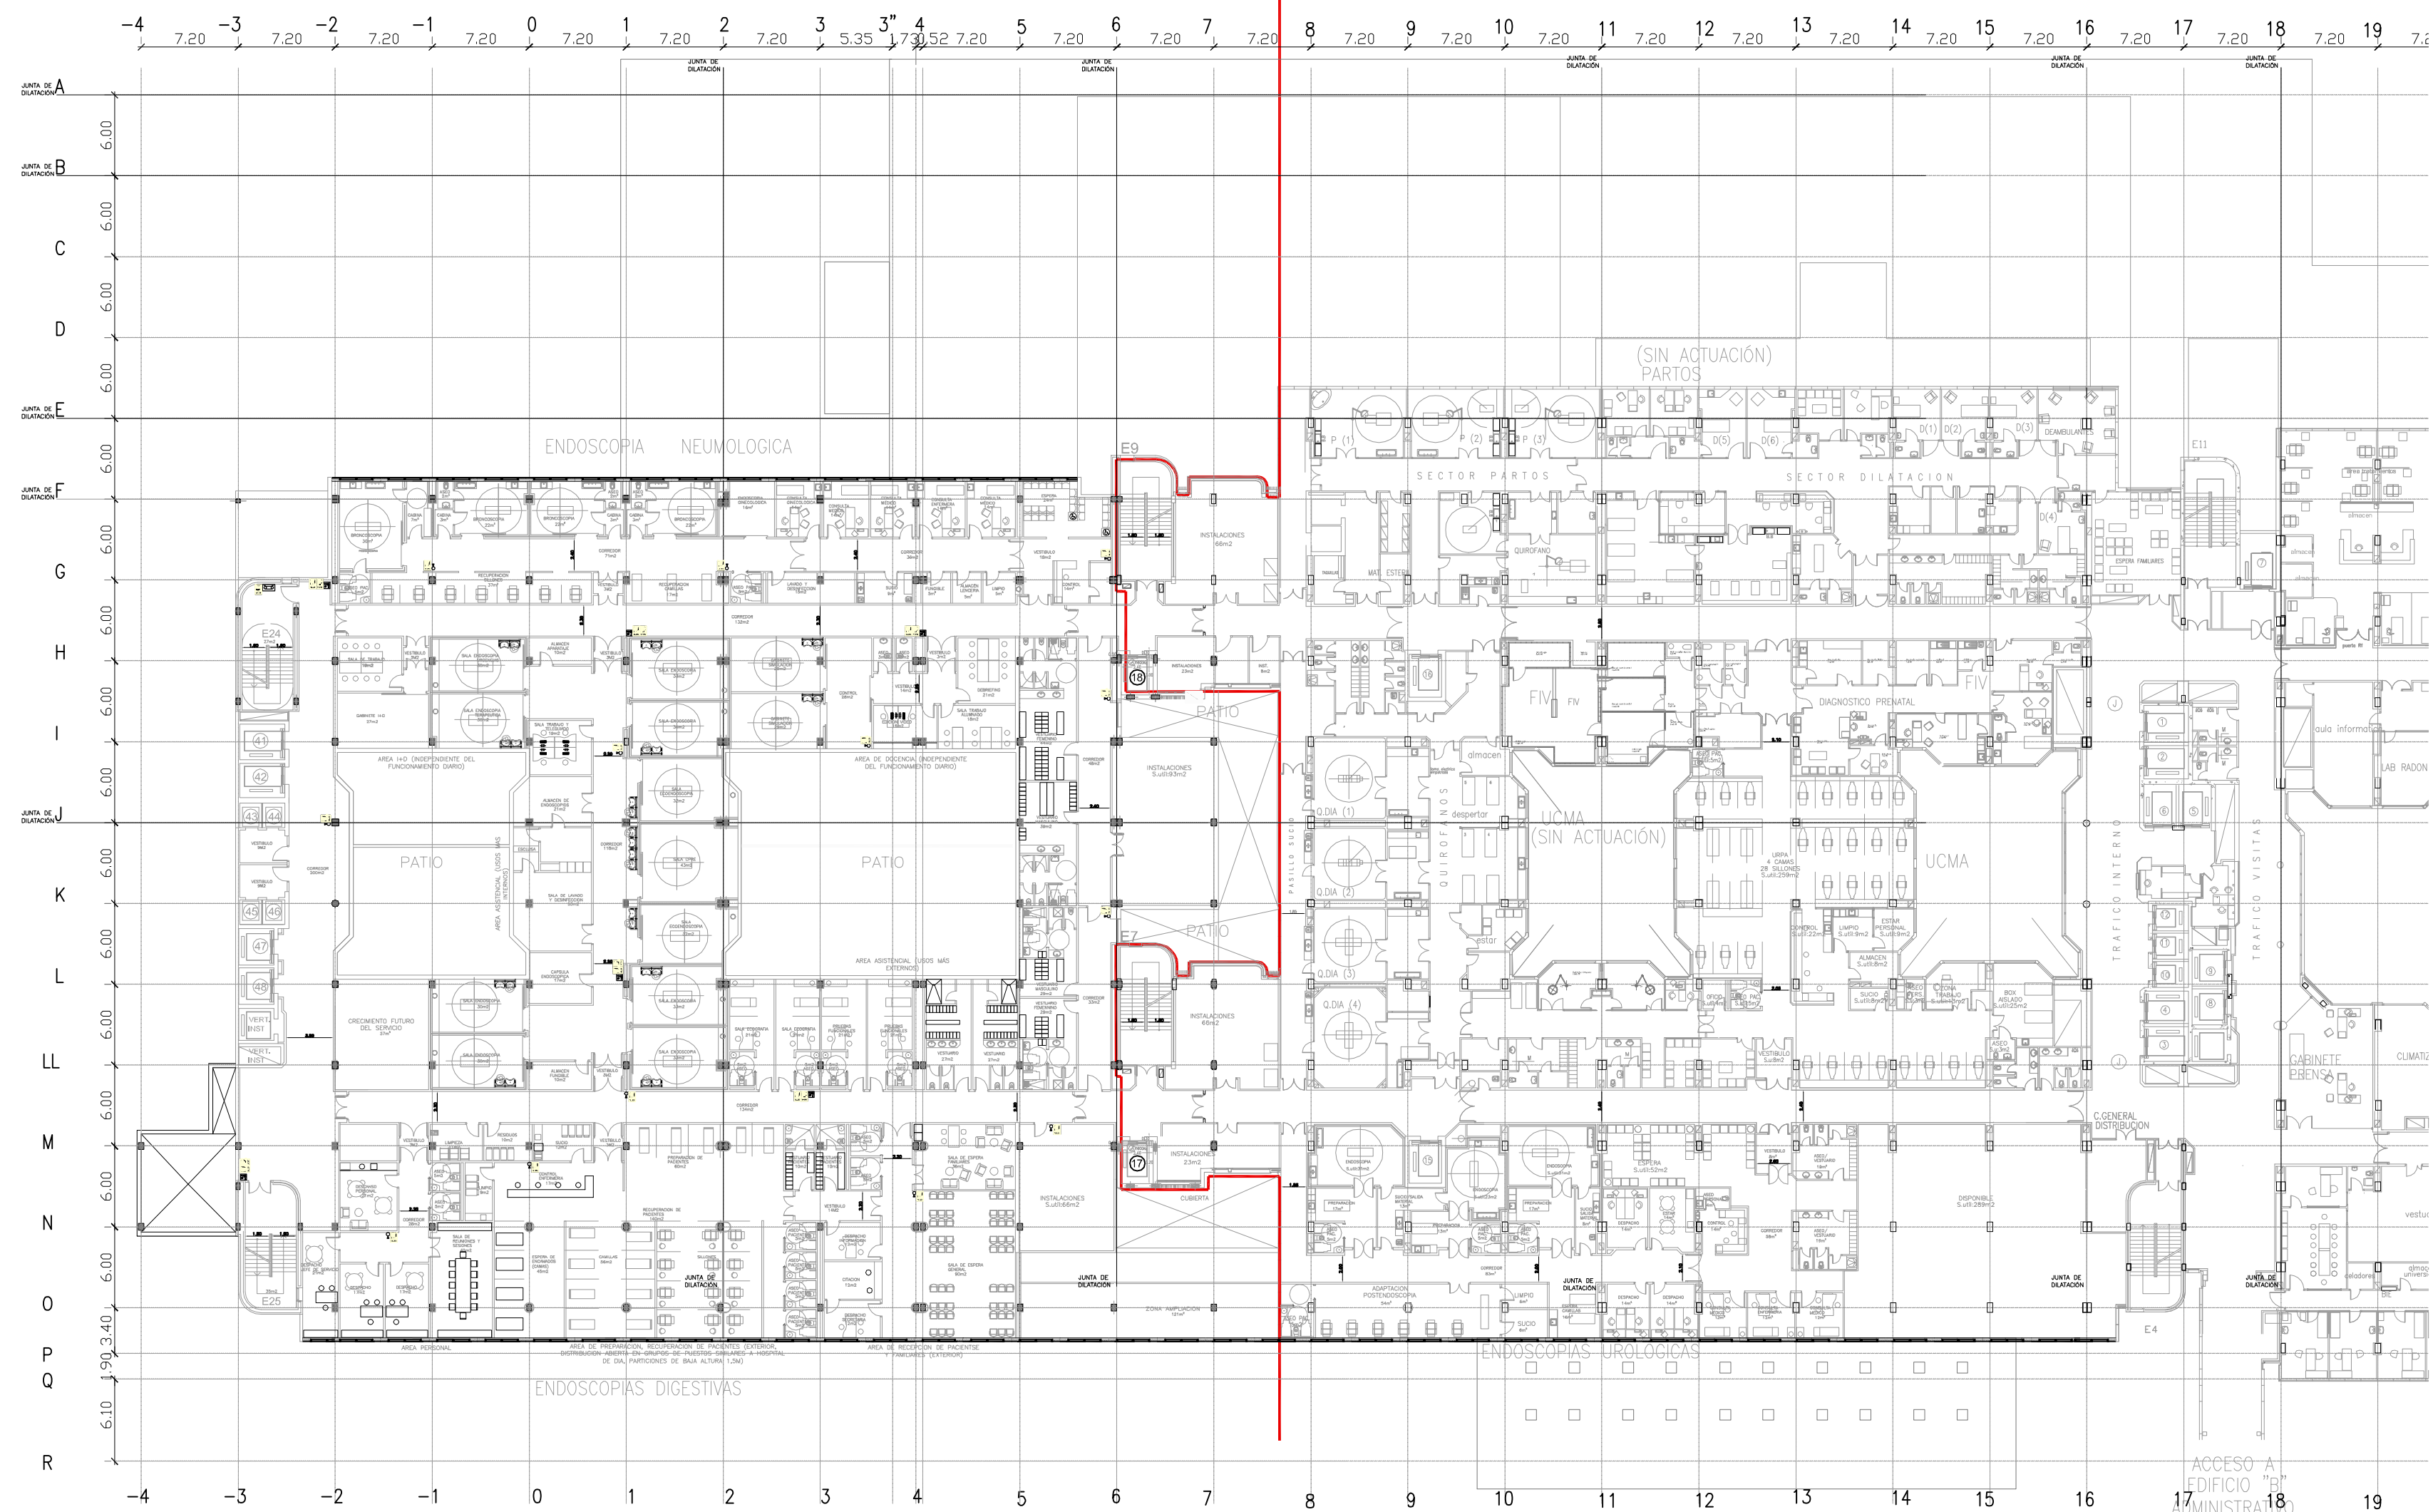


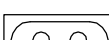

LEYENDA

	EXTINTOR
	ARMARIO BIE 25 +EXTINTOR+ALARMA
	HIDRANTE USO EXCLUSIVO BOMBEROS
	TOMA FACHADA BOMBEROS "COLUMNA SECA"
	TOMA PLANTA BOMBEROS "COLUMNA SECA"


NOTA
LAS COTAS DE ALTURA DE LOS ELEMENTOS CONSTRUCTIVOS ES ORIENTATIVA, PRIMERA A LA EJECUCIÓN DE LAS MISMAS SE DEBEN VERIFICAR LAS COTAS DE PROYECTO Y LA ESTRUCTURA DEL EDIFICIO EXISTENTE, EL PAVIMENTO DE LA AMPLIACIÓN DEBE MEDIRSE EN EL PUNTO DE LA COTA DE LA CORDONERA DEL EDIFICIO EXISTENTE.

NOTA
EN EL CASO DE EJECUCIÓN DE LOS FORJADOS DE PLANTA SE DEBE VERIFICAR CON EL SUBSISTEMADOR DEL MURO CORTADO LAS SECCIONES EN LAS QUE SE DEBE COLOCAR LA CORDONERA Y LAS ANCLAJES SE DEBEN ADAPTAR A LA GEOMETRÍA DE LA CORDONERA, LA CORDONERA EXTERIOR DEL MURO ESTE EN EL MISMO PLANO QUE EL EXISTENTE.

NOTA
LAS COTAS DE REPLANTO DE LOS ASIDOS APARTEADOS ESTÁN SEÑALADAS EN FUNCIÓN DE LOS SANTOS YANES DEFINIDOS EN EL PRESUPUESTO CASO DE MODIFICARSE DEBERÁN RENOVARSE ESTAS COTAS.

NOTA
EN EL REPLANTE GENERAL DE LA OBRA Y EN EL DIBUJO DE LA CORDONERA SE DEBE PONER ESPECIAL ATENCIÓN EN EL REPLANTE DE LOS PASILLOS, DEBE ASEGURARSE QUE SE DEBERÁN RECONSTRUIR LAS MISMAS ANCHURAS DEL FABRICADO DE LOS ESPACIOS PARA CUMPLIR CON LA CAPACIDAD DE CIRCULACIÓN PARA EL TRÁFICO DE CAMIONES.

LEYENDA:
JDE: JUNTA DE DILATACIÓN DE LA ESTRUCTURA
JDC: JUNTA DE DILATACIÓN DE LA CUBIERTA
ADEMAS DE LAS JUNTAS DE DILATACIÓN DE LA CUBIERTA (JDC) INDICADAS EN PLANO SE DISPONDRÁN JUNTAS DE DILATACIÓN (JD) EN TODOS LOS ENCUENTROS CON LOS PARAMENTOS VERTICALES.

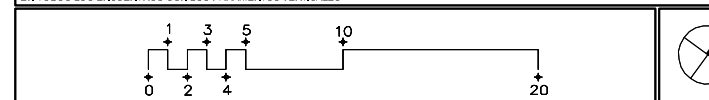


XUNTA DE GALICIA
CONSELLERÍA DE SANIDADE

LOCALIDADE: 15706 / SANTIAGO DE COMPOSTELA (A CORUÑA)		
AUTORES:	JOAQUÍN LÓPEZ-PANDO DE CASIRO arquitecto CRISTINA FERNÁNDEZ GUTIÉRREZ arquitecta MIGUEL LÓPEZ-PANDO HERNÁNDEZ arquitecto	SEIATU

Edificio Administrativo de San Lázaro 15703 Santiago de

Compostela	FECHA:	TELEFONO:	PROFESOR/A:
	DATA:	ESCALA:	NÚMERO DE

EXTINCION PLANTA BAJA	JULIO 2021	1400	A2
-----------------------	---------------	------	----

[illegible]