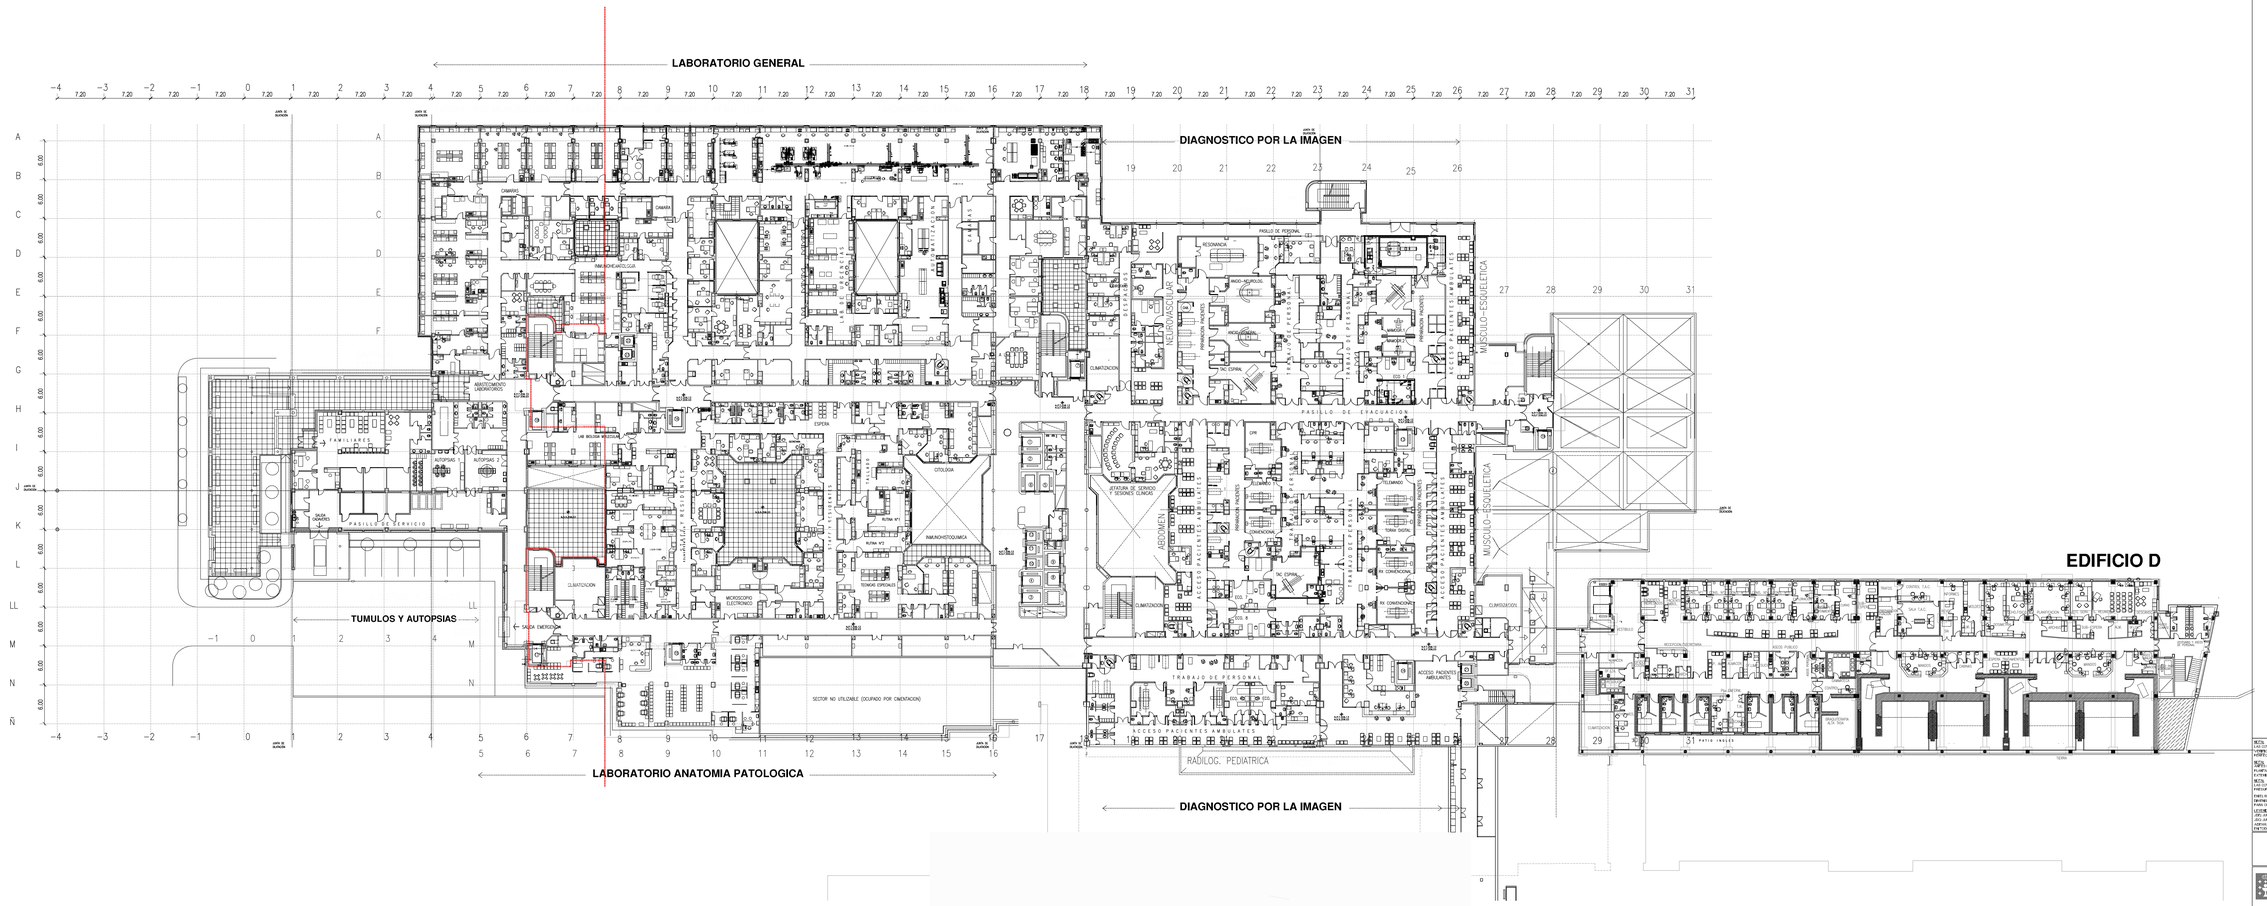

NOTA:
LAS COTAS DE ALTURA DE LOS EQUIPAMIENTOS CONTRACTUAL Y EL CIMENTAL PREVALEN A LAS EJECUTADAS DE LAS MISMAS DE BENDER