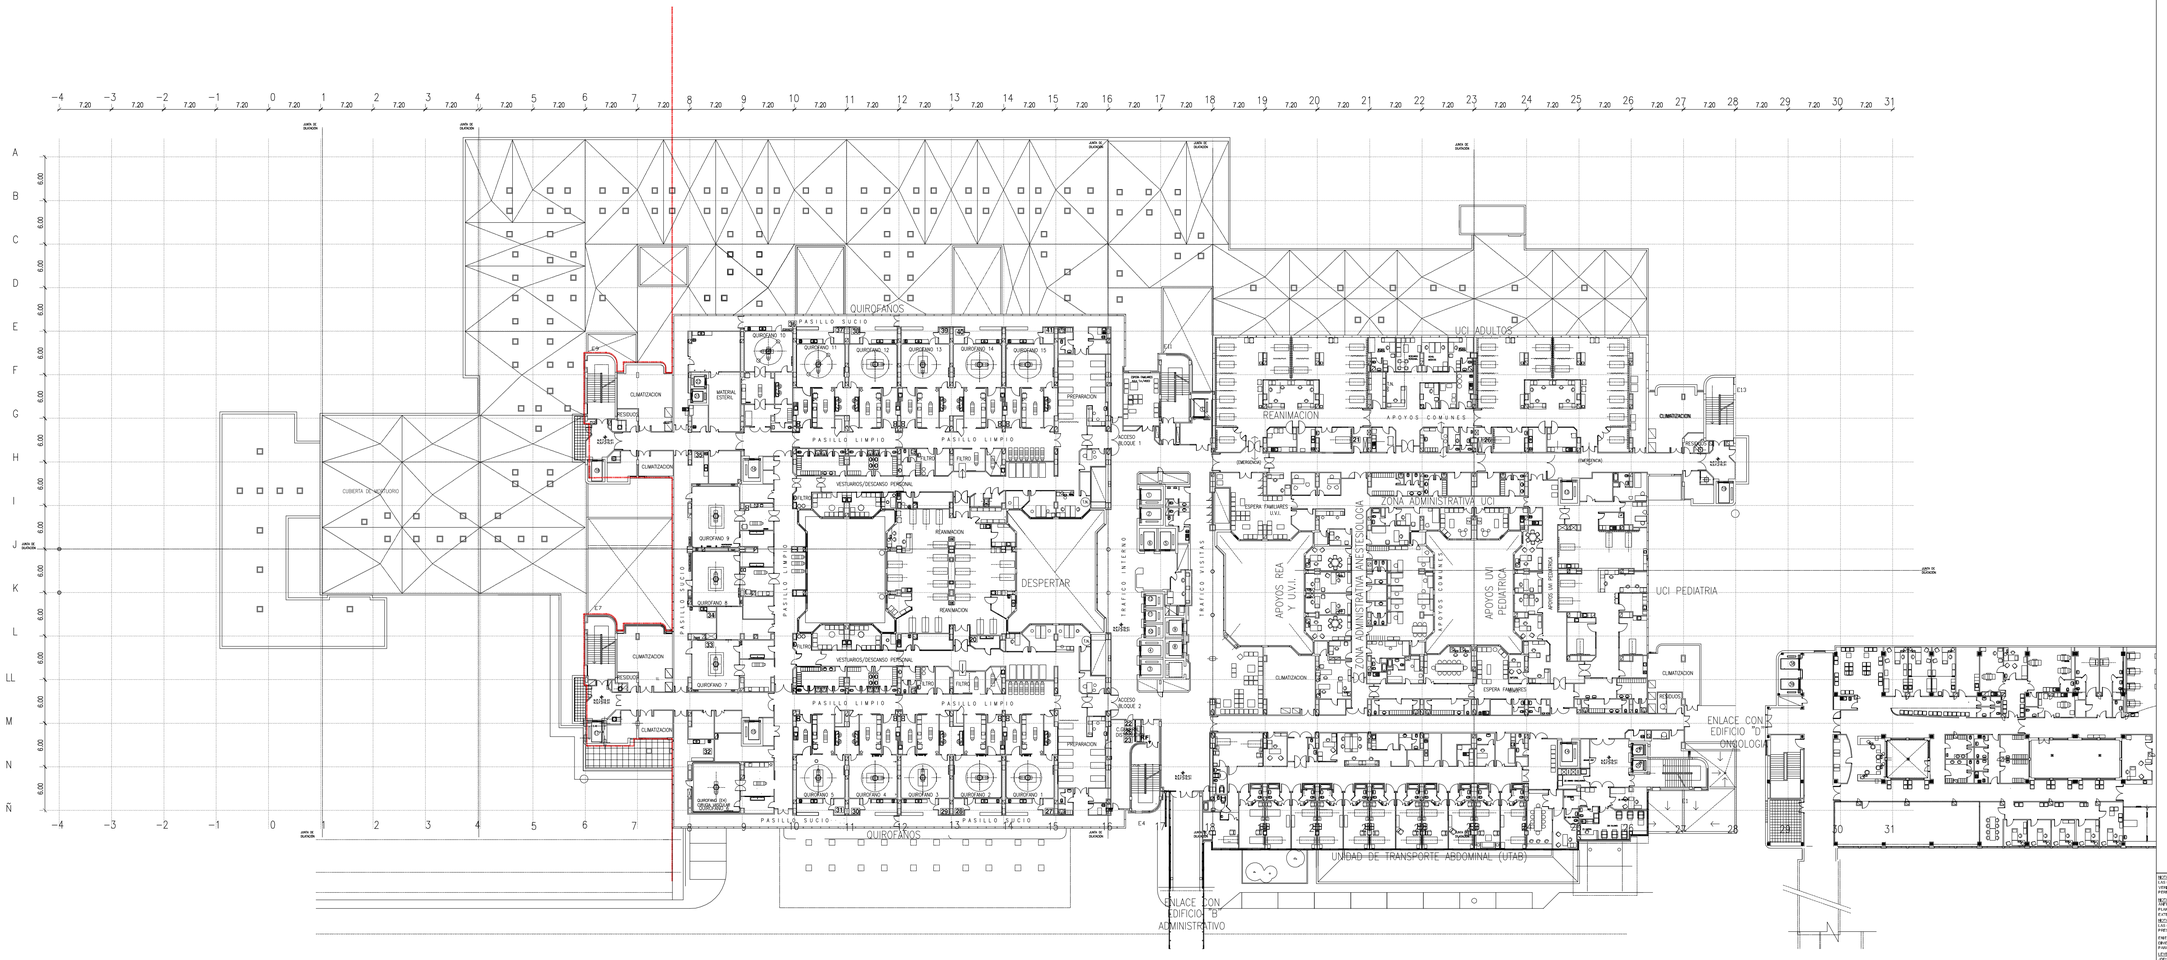

NOTA:




LEYENDA:
JUNTA DE DILATACIÓNDE LA ESTRUCTURA.
JUNTA DE DILATACIÓNDE LA CUBIERTA.
ADEMAS DE LAS JUNTAS DE DILATACIÓNDE LA CUBIERTA, LOCS INDICADAS EN PLANO DE DEFORMACIÓNJUNTAS DE DILATACIÓN LOS ENTIDOS LOS ENCUENTROS CONELOS PARAMENTOS VERTICALES.

XUNTA DE GALICIA
CONSELLERÍA DE SANIDADE

ANTEPROYECTO:
Obra de la Ampliación del
HOSPITAL CLÍNICO UNIVERSITARIO DE SANTIAGO
NUMERO DE PROYECTO: 1486/19
EMPLAZAMIENTO: Avda Choupana s/n.
LOCALIDAD: 15706 - SANTIAGO DE COMPOSTELA (A CORUÑA)
Edificio Administrativo de San Lázaro 15703 Santiago de Compostela
TITULO DEL PLANO: ESTADO ACTUAL:SOTANO 1
DATA: AGOSTO 2021
ESCALA: 1/400
NUMERO DEL PLANO: G06