


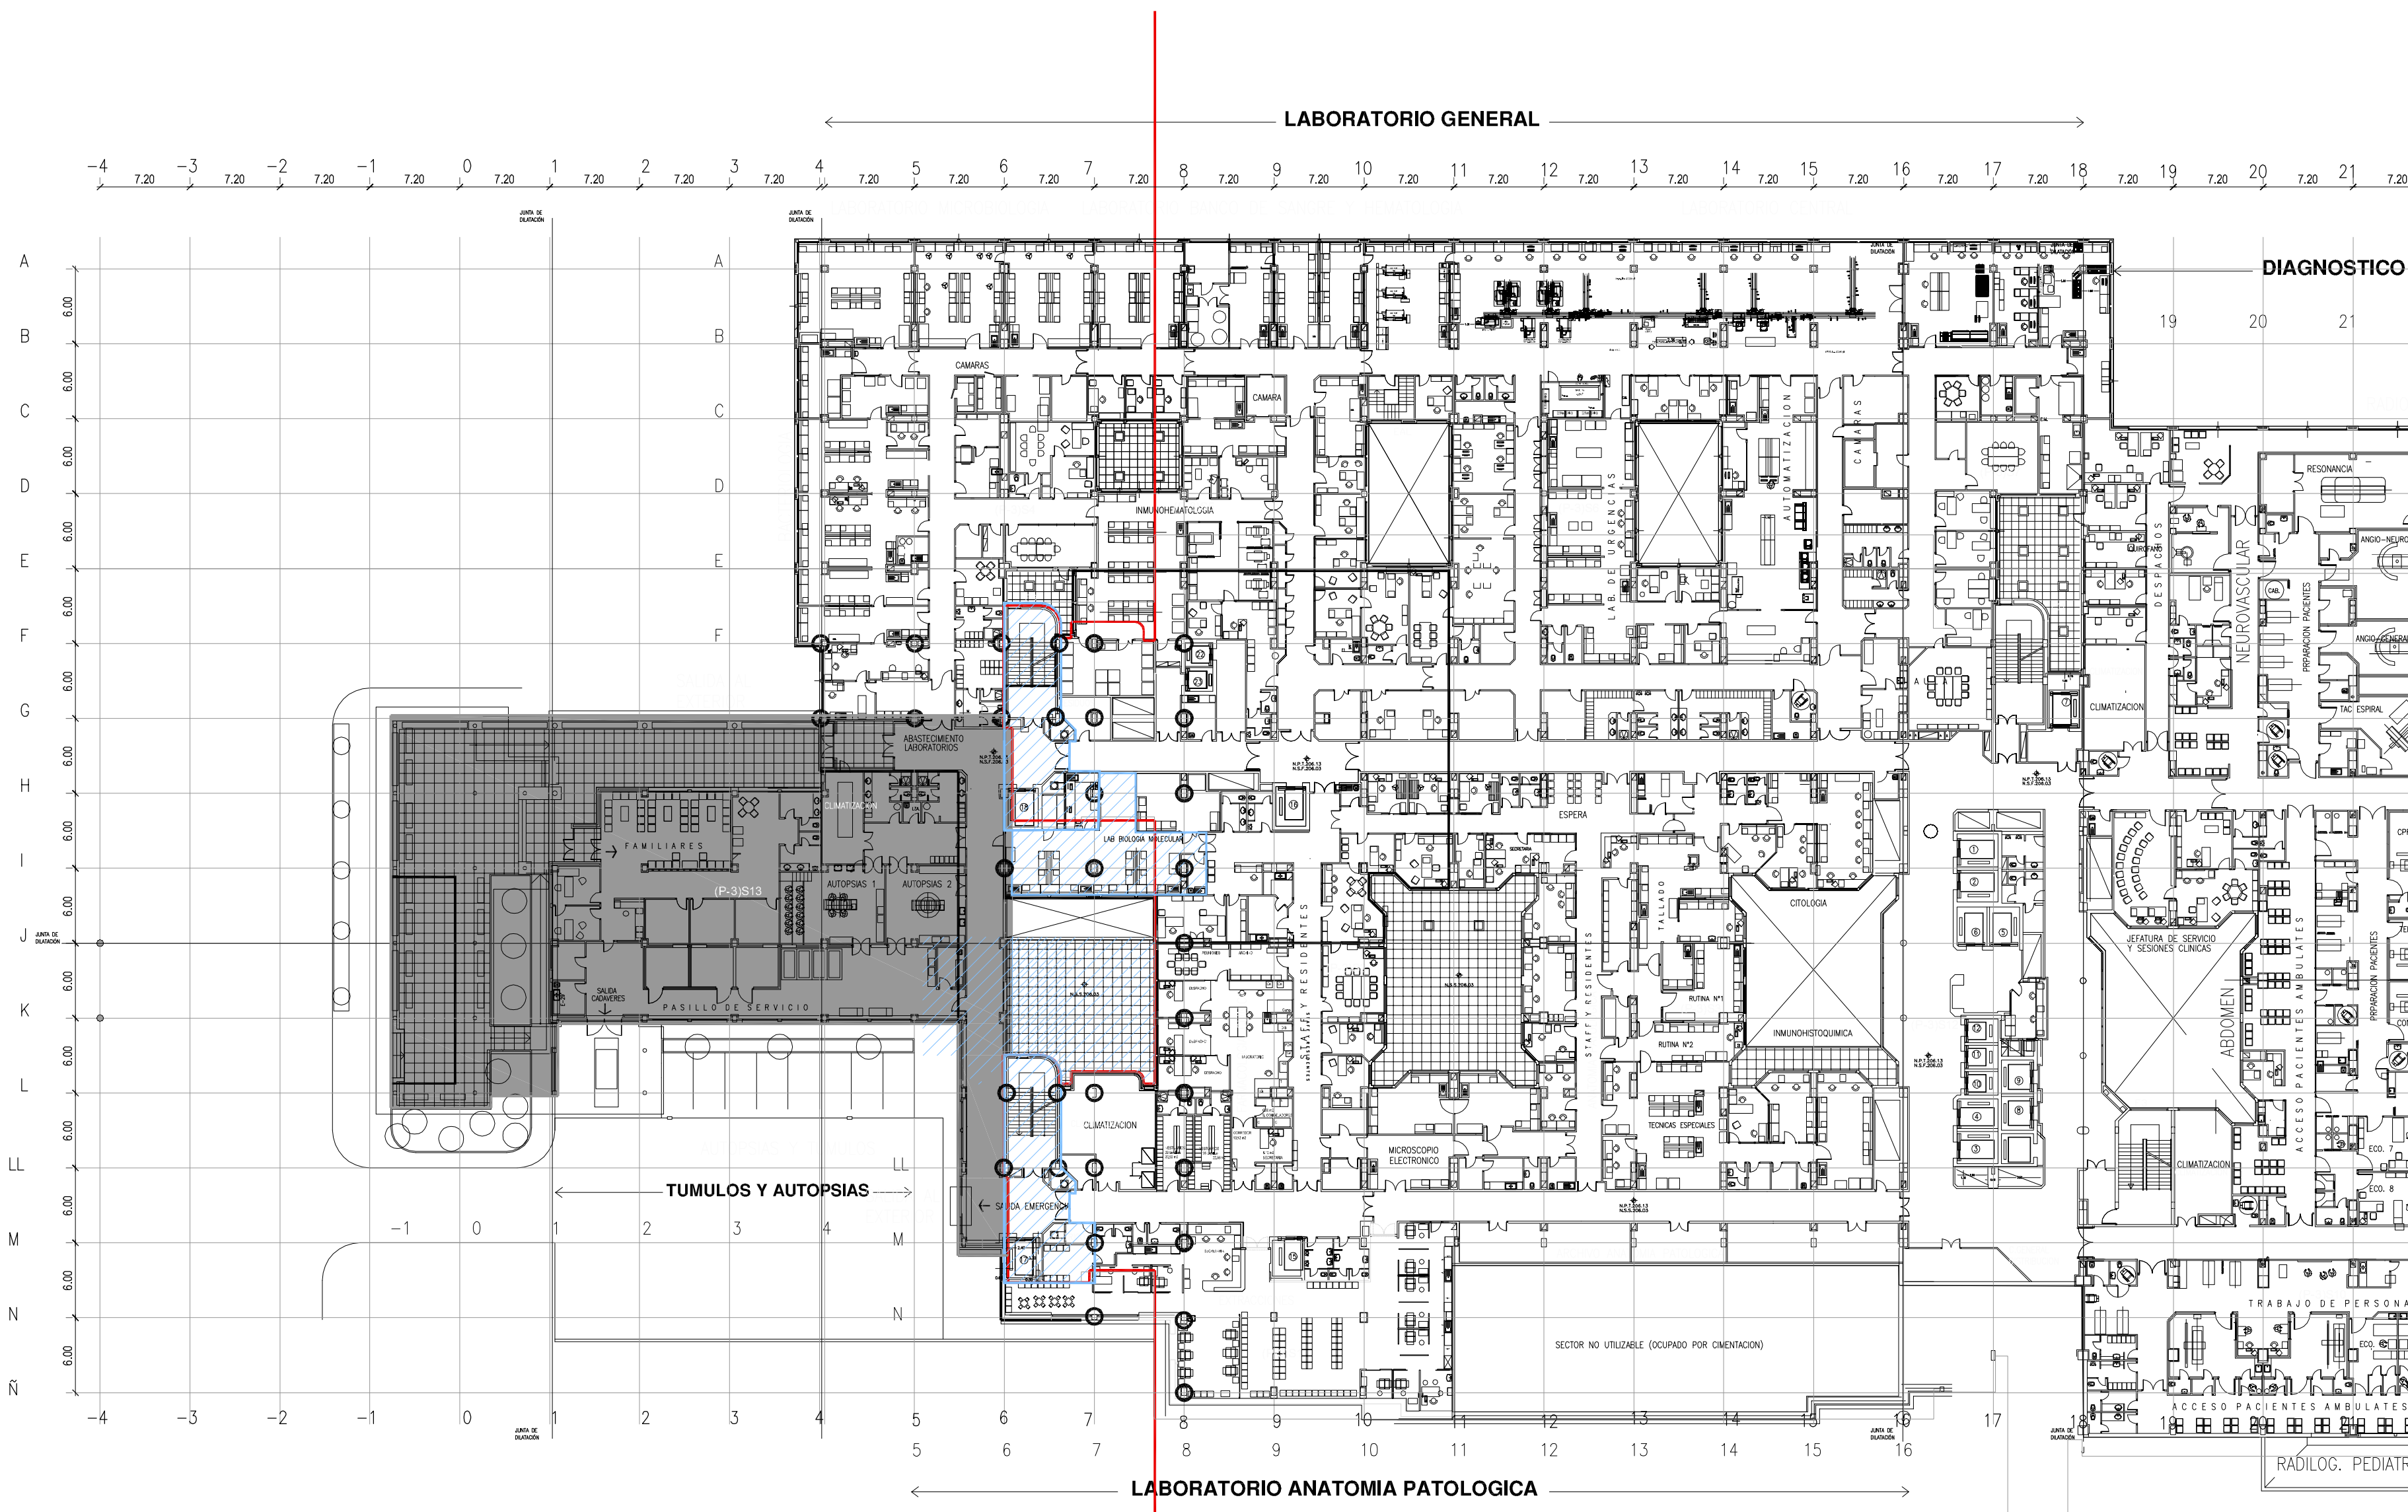

|                                             | O REFUERZO PILARES      |            |
|---------------------------------------------|-------------------------|------------|
|                                             | CONSTRUCCION<br>REFORMA | DEMOLICION |
| SUPERFICIE CONSTRUIDA                       | 292                     | 1384       |
| SUPERFICIE INSTALACIONES/<br>PORCHE/RESERVA |                         |            |
| SUPERFICIE NÚCLEO                           |                         |            |
| SUPERFICIE TOTAL                            | 292                     | 1384       |


NOTA:  
LAS COTAS DE ALTURA DE LOS ELEMENTOS CONSTRUCTIVOS ES ORIENTATIVA, PREVIA A LA EJECUCION DE LAS OBRAS SE DEBE VERIFICAR LAS COTAS DE NIVEL TERMINADO Y ESTRUCTURAL DEL TERRENO EXISTENTE, EL PAVIMENTO DE LA AVENIDA DEBE QUEDAR PERFECTAMENTE NIVELADO CON LAS DEL EDIFICIO EXISTENTE.

NOTA:  
ANTES DE EJECUTAR LOS FORJADOS DE PLANTA SE DEBE VERIFICAR CON EL SUBASTRADOR DEL MARCO CORTAR LAS SECCIONES EN PLANTA DEL MARCO CORTAR Y SUS ANCLAJES, SI ES NECESARIO SE AJUSTARA LA DISTRIBUCION DEL FORJADO PARA QUE LA CARGA EXTERIOR DEL MARCO ESTE PAREJA, MENOS PAREJA QUE EL EXISTENTE.

NOTA:  
LAS COTAS DE REPLANTEO DE LOS ASOS ADAPTADOS ESTAN SEÑALADAS EN FUNCIÓN DE LOS SANTARIOS DEFINIDOS EN PRESUPUESTO ES CASO DE MODIFICACIONES DEBERAN REVISARSE ESTAS COTAS.

PARA REPLANTEO GENERAL DE LA OBRA Y ANTES DE EMPEZAR LA OBRERA SE DEBE PONER ESPECIAL ATENCION EN EL ENTENDIMIENTO DE LOS PLANOS DE ASISTENTES VERIFICANDO LAS DISTRIBUCIONES Y ANCLAJES CON EL FABRICANTE DE LOS CUERPOS PARA CUMPLIR CON LA CAPACIDAD DE CARGA PARA EL TRANSPORTE DE CARGAS.

LEYENDA:  
JOL: JUNTA DE DILATACION DE LA ESTRUCTURA.  
JOL: JUNTA DE DILATACION DE LA CUBIERTA.  
JOL: JUNTA DE DILATACION DE LA CUBIERTA, LOS REFORZADOS EN PLANO SE DEBERAN UNIFORMES DE DILATACIONES EN TODOS LOS ENCONTREROS CON LOS PARAMENTOS VERTICALES.

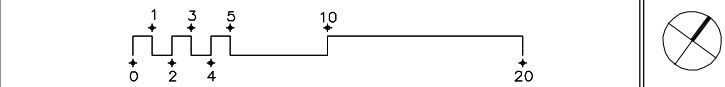

|   |   |                                                           |
|---|---|-----------------------------------------------------------|
|  <b>XUNTA DE GALICIA</b><br>CONSELLERÍA DE SANIDADE | ANTEPROYECTO<br>Obra de la Ampliación del<br>HOSPITAL CLÍNICO UNIVERSARIO DE SANTIAGO<br>NÚMERO DE PROYECTO:<br>DIPLOMAZADO:                                                              | 1480/19<br>Rta Choupana S.A.                              |
|   | LOCALIDADE: 15703 / SANTIAGO DE COMPOSTELA (A CORUÑA)<br>AUTORES: JOAQUÍN GÓMEZ VARELA DE CAMAR<br>CARTERA TECNICA: JOAQUÍN GÓMEZ VARELA DE CAMAR<br>MAYOR: JOAQUÍN GÓMEZ VARELA DE CAMAR | 15703/19<br>Rta Choupana S.A.                             |
| Edificio Administrativo de San Lázaro 15703 Santiago de Compostela                                                                       | DIRECCION GENERAL: Xunta de Galicia, San Lázaro de Compostela<br>Escuela: Xunta de Galicia, San Lázaro de Compostela                                                                      | DATA: JULIO 2021<br>ESCALA: 1/500<br>NÚMERO DE PLANO: G24 |
| DEMOLICION. SÓTANO 3   |   |                                                           |