


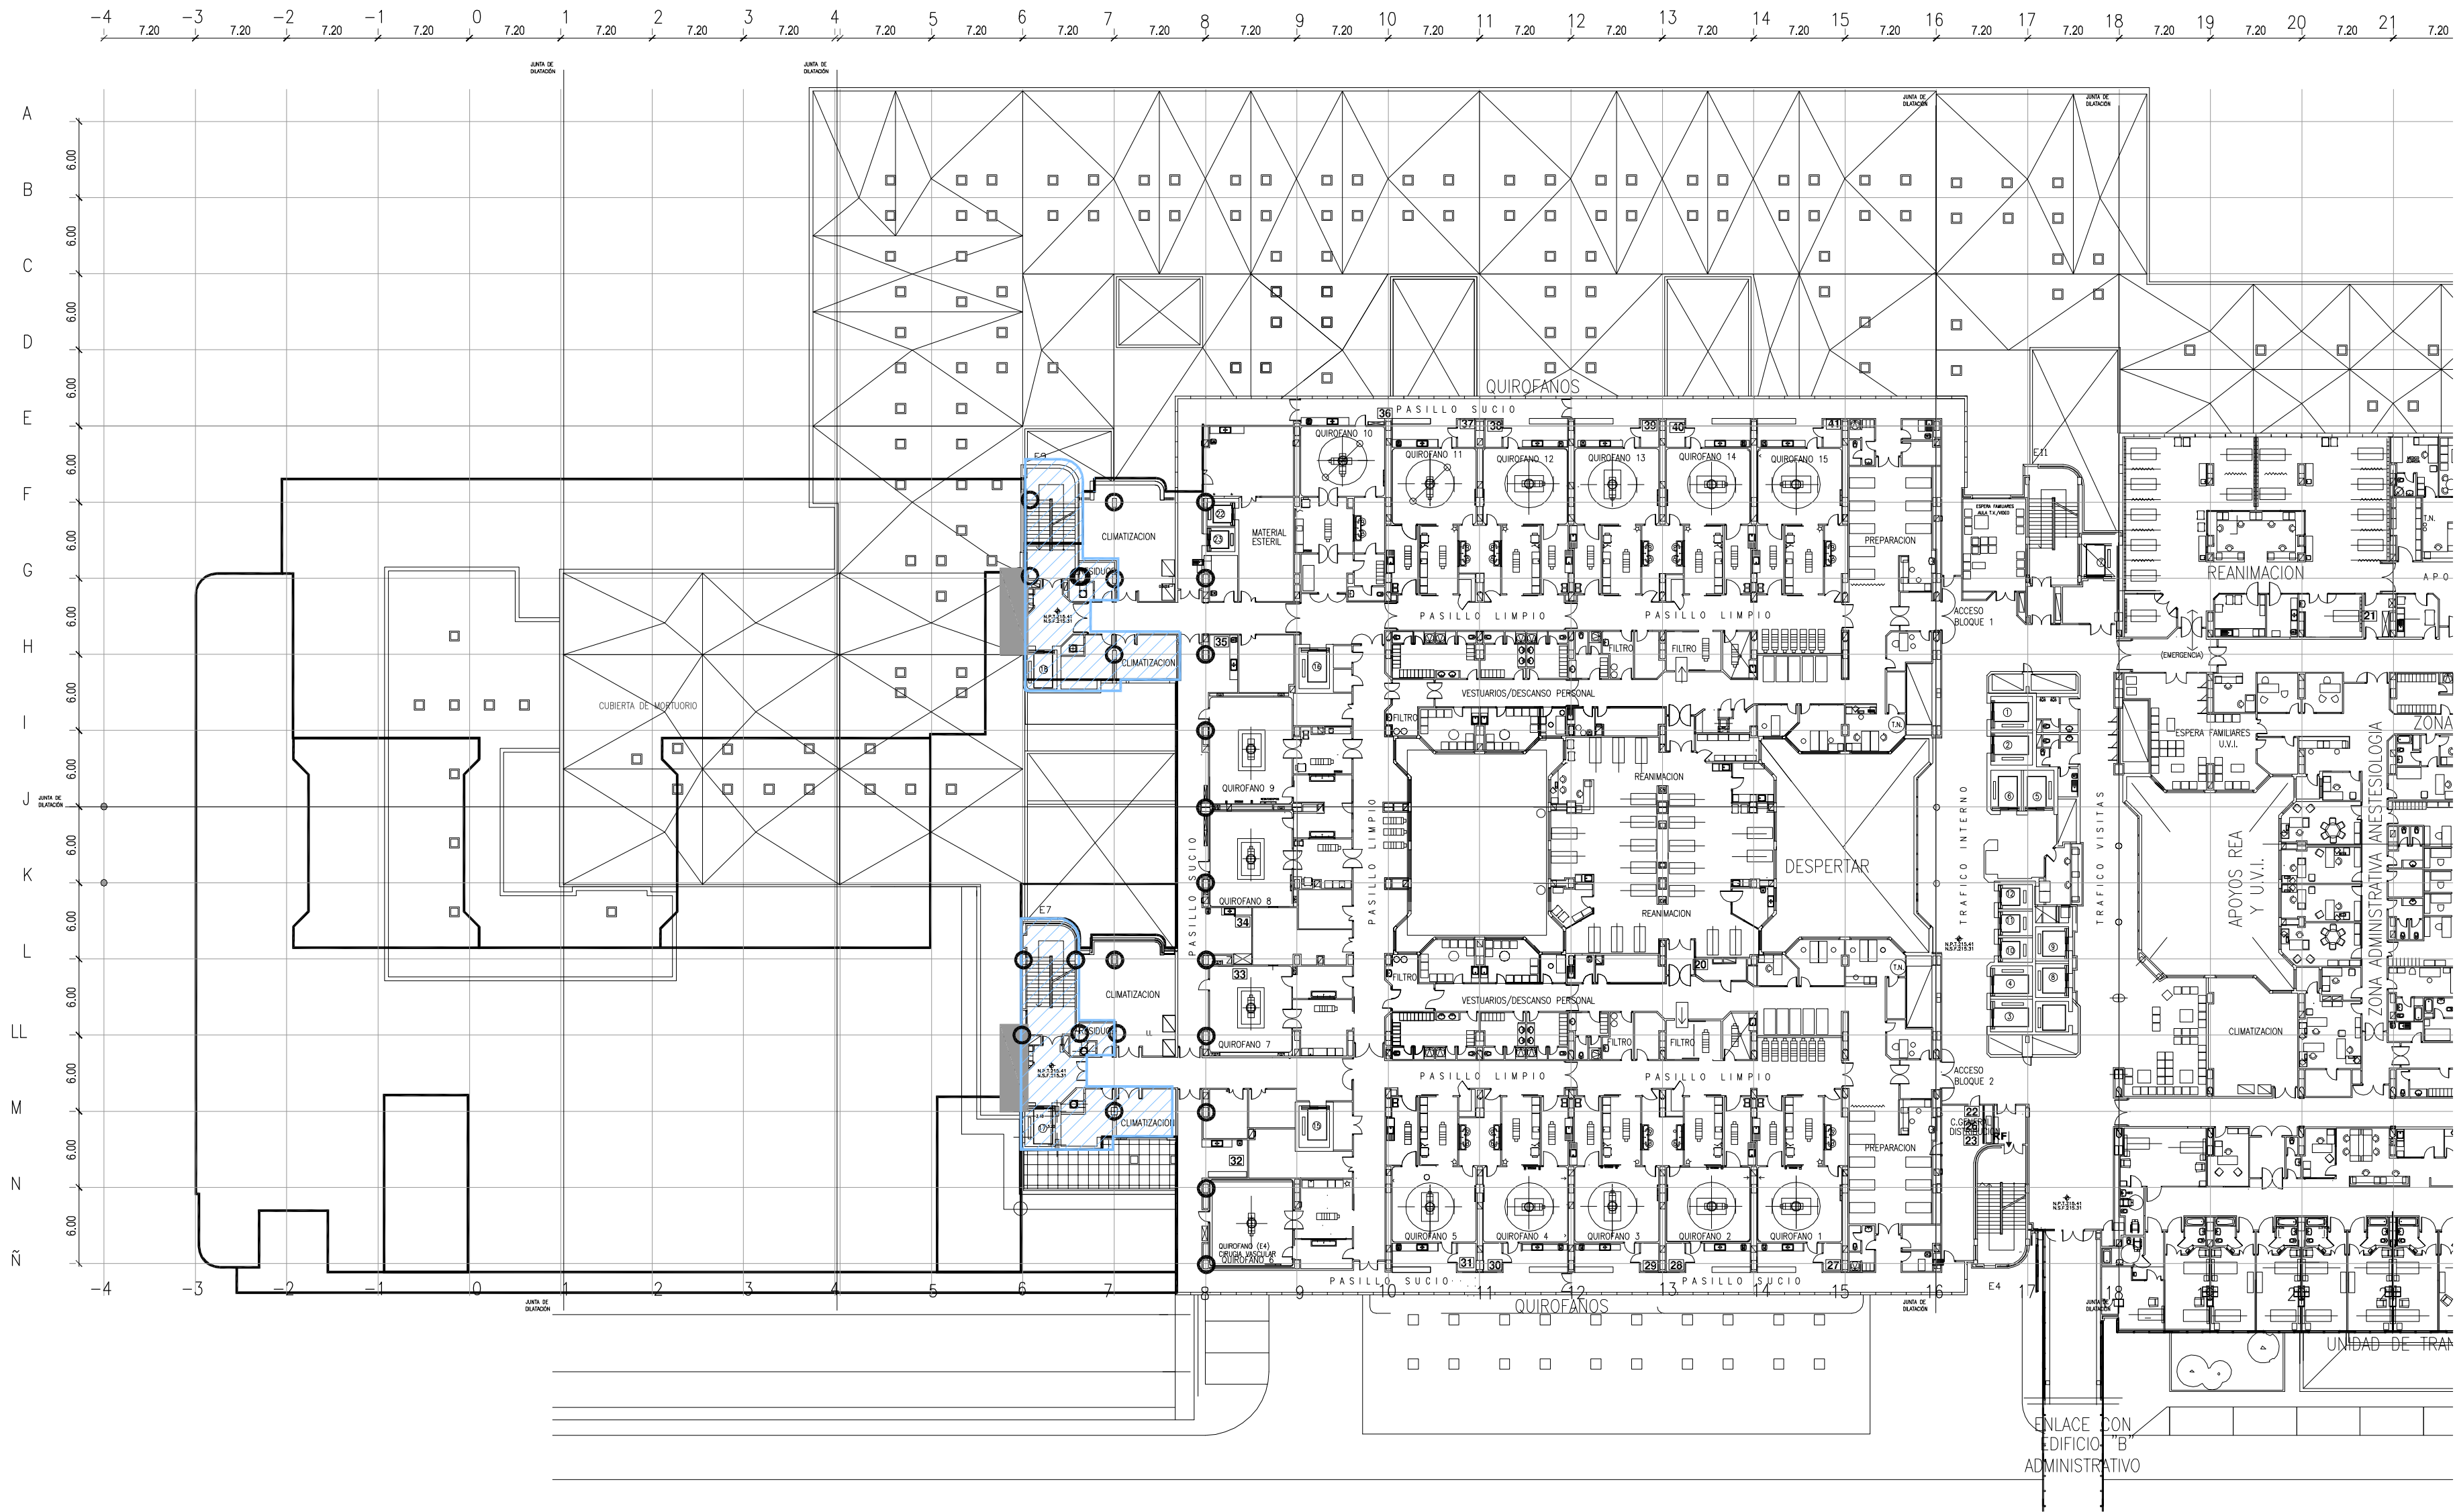

REFUERZO PILARES

	DEMOLICIÓN REFORMA	DEMOLICIÓN
SUPERFICIE CONSTRUIDA	247	30
SUPERFICIE INSTALACIONES/ PORCHE/RESERVA		
SUPERFICIE NÚCLEO		
SUPERFICIE TOTAL	247	30

NOTA: LAS COTAS DE ALTURA DE LOS ELEMENTOS CONSTRUCTIVOS ES ORIENTATIVA, PREVIA A LA EJECUCIÓN DE LAS MISMAS SE DEBEN VERIFICAR LAS COTAS DE PESO TERMINADO Y ESTRUCTURA DEL EDIFICIO EXISTENTE, EL PAVIMENTO DE LA AMPLIACIÓN DEBE QUEDAR PERFECTAMENTE NIVELADO CON LAS DEL EDIFICIO EXISTENTE.

NOTA: DE EJECUTAR LOS FORJADOS DE PLANTA SE DEBE VERIFICAR CON EL SUBSTRATO DEL VÍDEO CONTRA LAS DEFORMACIONES EN PLANTA DEL VÍDEO CONTRA Y SUS ANEJOS, SI ES NECESARIO SE AJUSTARÁ LA CUBIERTA DEL FORJADO PARA QUE LA CARGA EXTERIOR DEL VÍDEO ESTE EN EL MISMO PLANO QUE EL EXISTENTE.

NOTA: LAS COTAS DE REPLANTIO DE LOS ASOS ADAPTADOS ESTÁN SEÑALADAS EN FUNCIÓN DE LOS SANTARIOS DEFINIDOS EN PRESUPUESTO Y CASO DE MODIFICARSE DEBEN REVISARSE ESTAS COTAS.

EN EL REPLANTIO GENERAL DE LA OBRA Y ANTES DEL INICIO DE LA CONSTRUCCIÓN SE DEBE PONER ESPECIAL ATENCIÓN EN EL CORRECCIONADO DE LOS NÚCLEOS DE ASCENSORES VERIFICANDO LAS CONDICIONES VIBRACIONES CON EL FABRICANTE DE LOS EQUIPOS PARA CONSERVAR LA CALIDAD DE LOS SERVICIOS PARA EL TRANSPORTE DE CARGA.

LEYENDA:
- LINEA DE DILATACIÓN DE LA ESTRUCTURA
- JOTA JUNTA DE DILATACIÓN DE LA CUBIERTA
- ADENSAS DE LAS JUNTAS DE DILATACIÓN DE LA CUBIERTA (LOS INDICADOS EN PLANO SE DEBE PONER JUNTAS DE DILATACIÓN) EN TODOS LOS ENCUENTROS CON LOS PARAMENTOS VERTICALES.



XUNTA DE GALICIA
CONSELLERÍA DE SANIDADE

ANTEPROYECTO
Obra de la Ampliación del
HOSPITAL CLÍNICO UNIVERSITARIO DE SANTIAGO
NÚMERO DE PROYECTO: 1486/19
EMPLAZAMIENTO: 105 Choupano S/N.

LOCALIDADE: 15706 / SANTIAGO DE COMPOSTELA (A CORUÑA)

AUTORES:
INGENIEROS TÉCNICOS DE EDIFICIO: **CRISTINA FERNÁNDEZ GÓMEZ** (arquitecta)
ARQUITECTO: **ALFONSO LOPEZ PAREDO** (arquitecto)

ESTADISTA:
INGENIERO TÉCNICO DE EDIFICIO: **ALFONSO LOPEZ PAREDO** (arquitecto)

Edificio Administrativo de San Lázaro 15703 Santiago de Compostela

FECHA: JULIO 2021

ESCALA: 1/400

SENTERO DE PLANO: G26

DEMOLICIÓN. SÓTANO 1