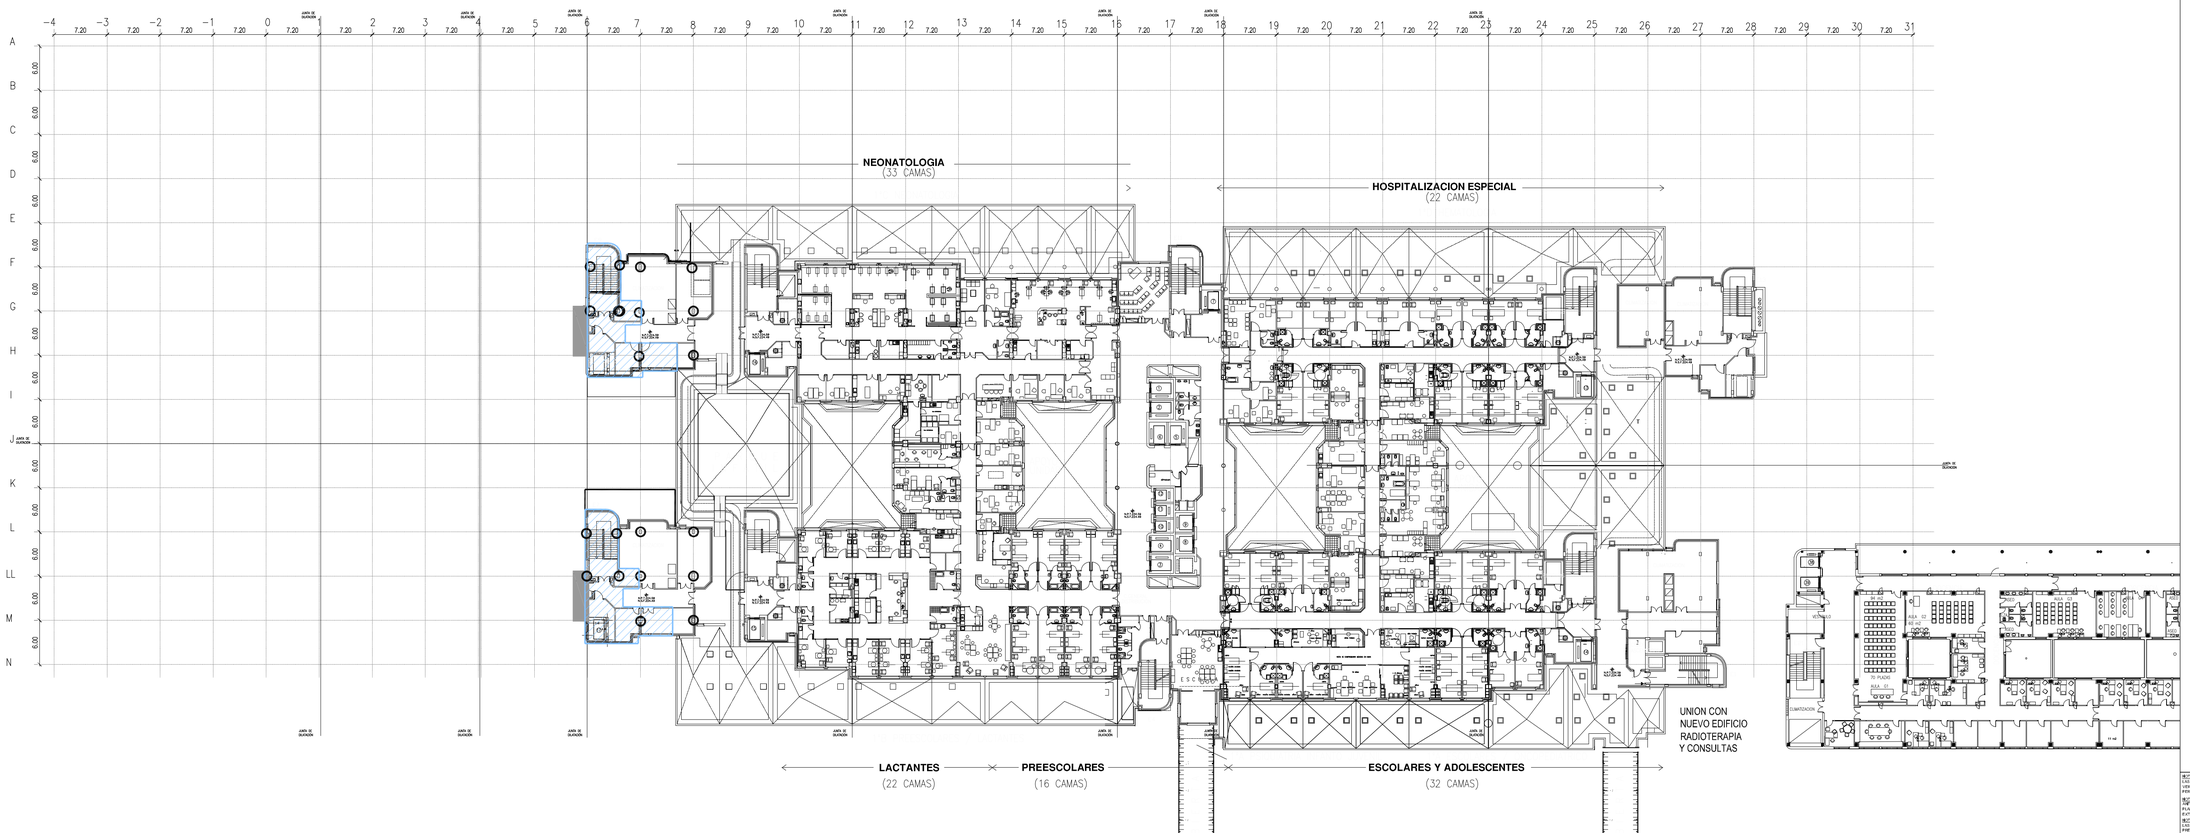

NOTA:

NOTA:



LEYENDA:
JGA JUNTA DE DILATACIÓN DE LA ESTRUCTURA
JDA JUNTA DE DILATACIÓN DE LA CUBIERTA

1 2 5 10
0 2 4 20

XUNTA DE GALICIA
CONSELLERÍA DE SANIDADE

Edificio Administrativo de San Lázaro 15703 Santiago de Compostela

ANTEPROYECTO:
Obra de la Ampliación del
HOSPITAL CLÍNICO UNIVERSITARIO DE SANTIAGO
ESCALA: 1:100
FIRMA DE PLANO
DEMOLICIONES.PLANTA 1
G28