


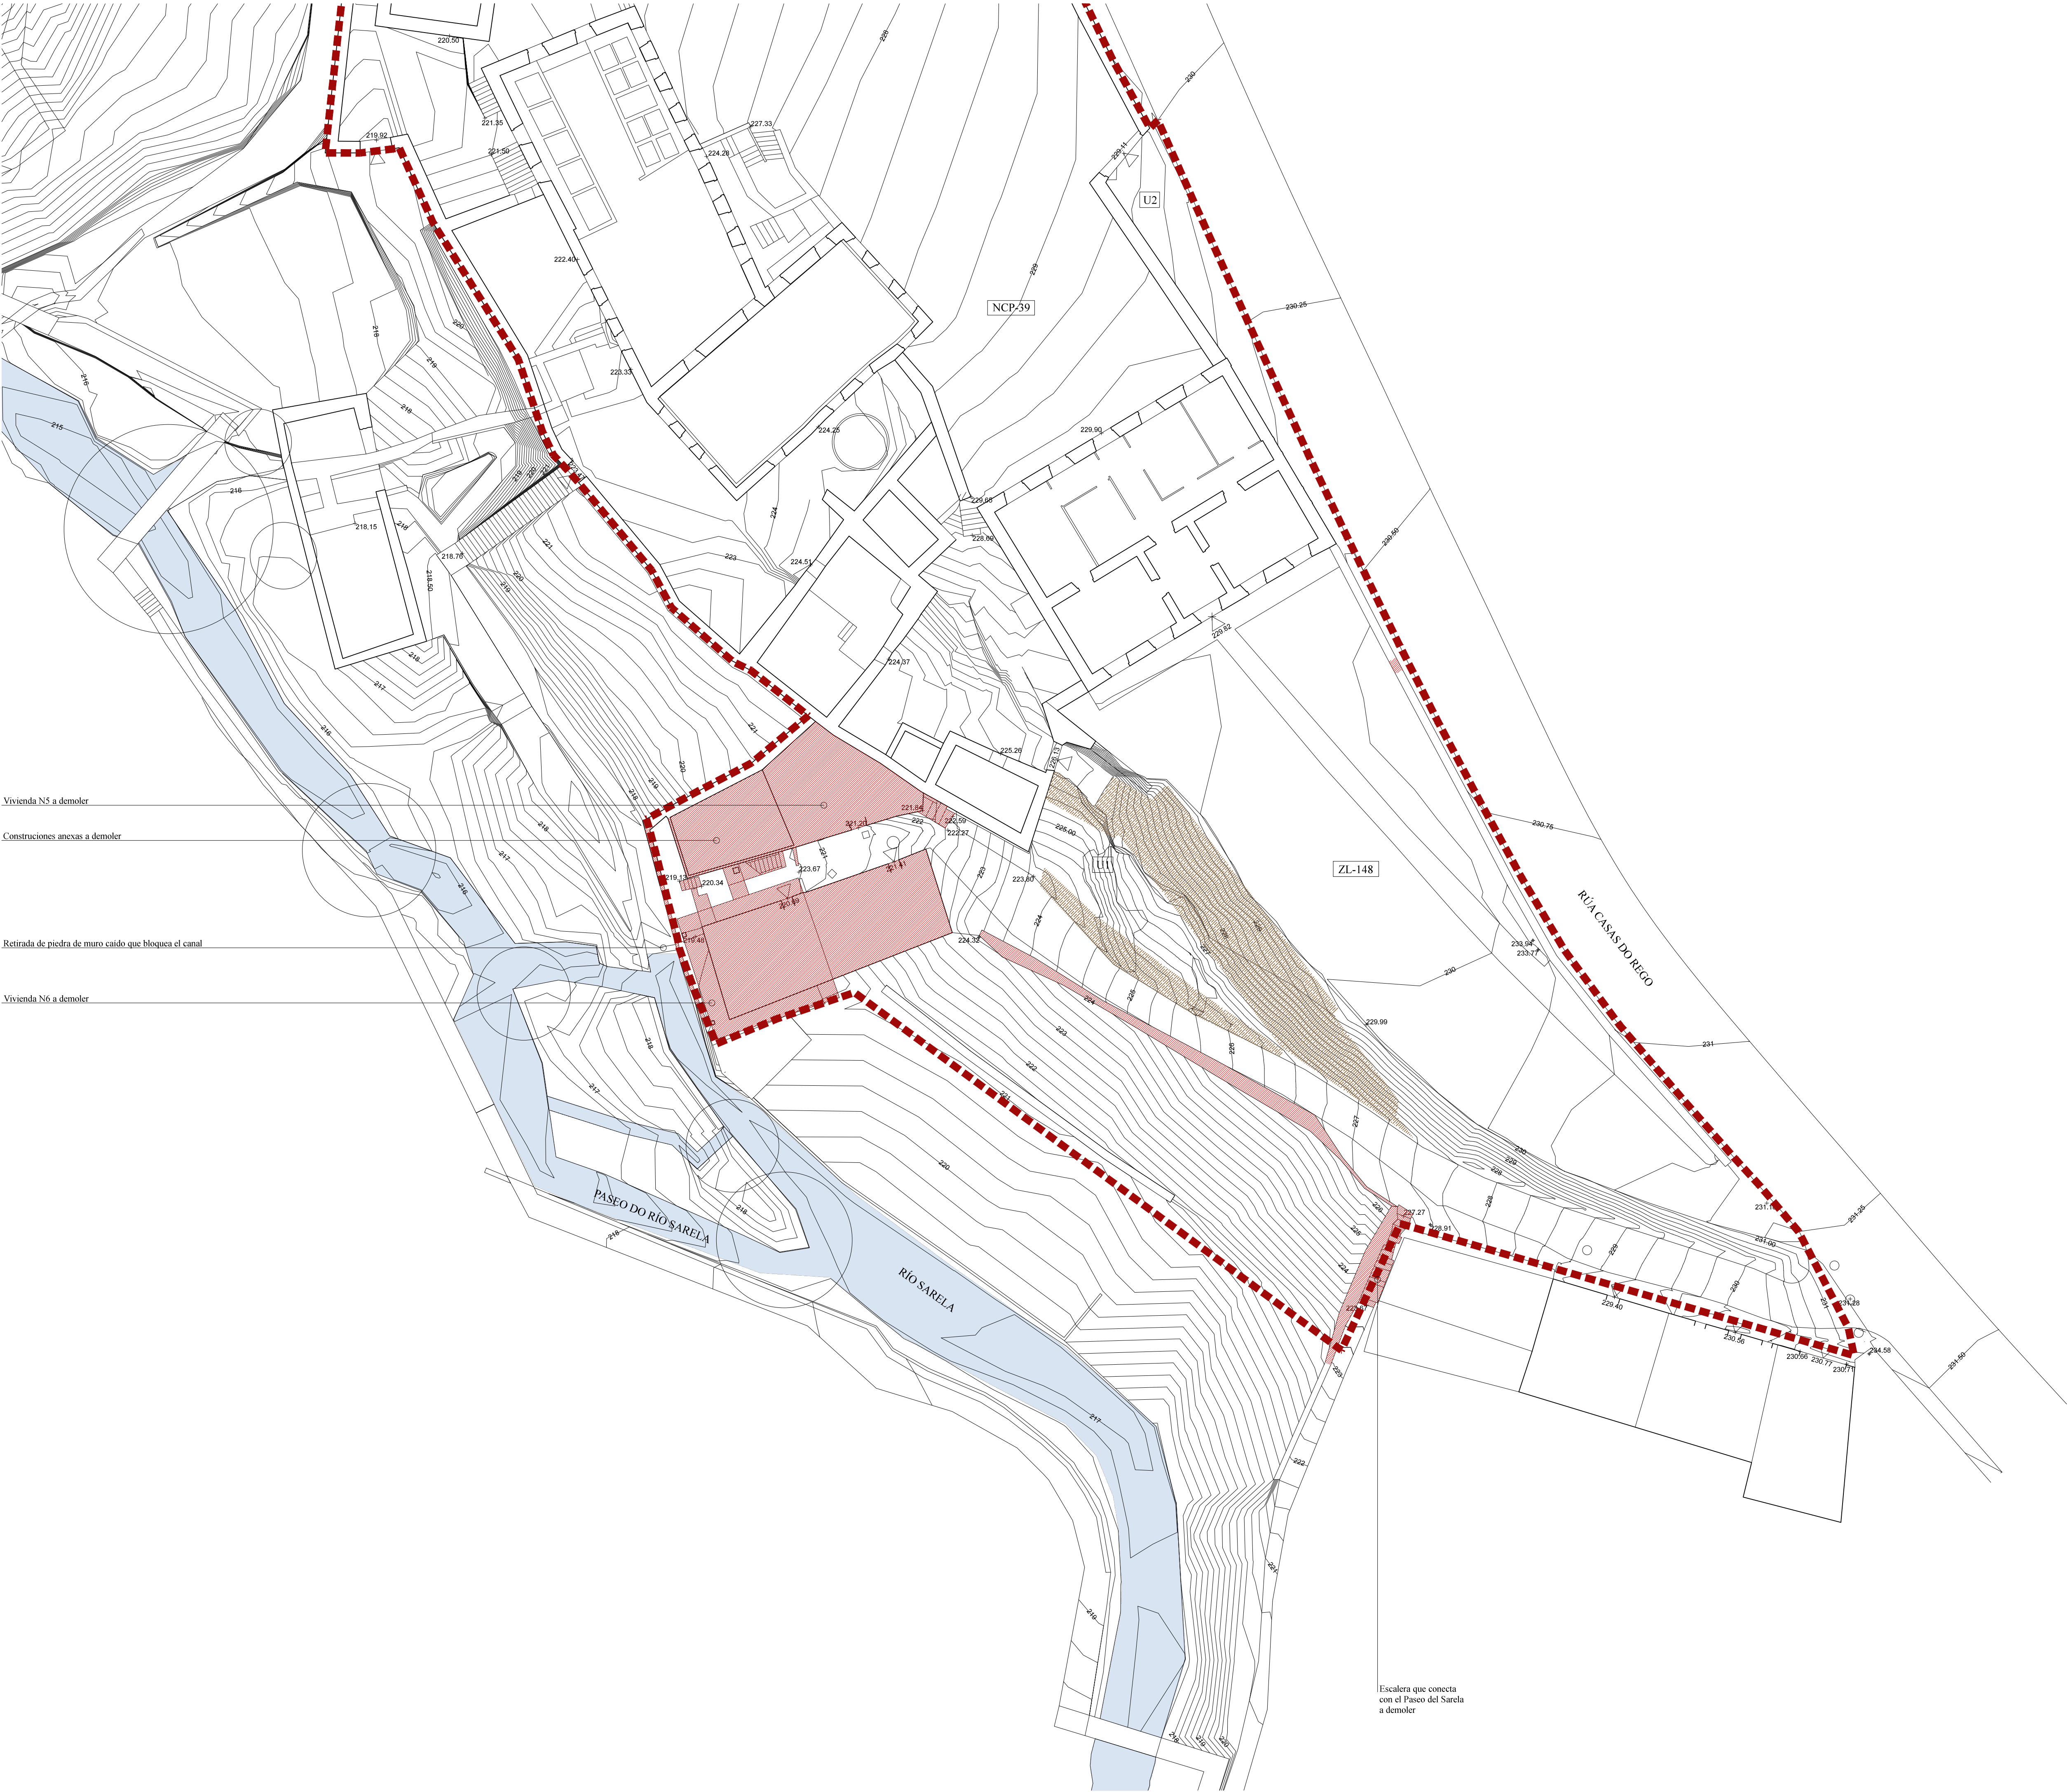

Vivienda N5 a demoler

Construcciones anexas a demoler

Retirada de piedra de muro caído que bloquea el canal

Vivienda N6 a demoler

ámbito polígono PXOM NCP-39

demoliciones

movimientos de tierra

CASAS DO REGO

Proyecto de Urbanización del Polígono 39, Santiago de Compostela

PLANO DEMOLICIONES

PLANTA GENERAL - DEMOLICIONES

E S T A R	dibujado por:	AAR	plano No:	DE-PG-01
15704 Santiago de Compostela	revisión:		fecha:	17.10.2016
+34 981 566 389	formato:	A1 (A3)	escala:	1:200 (1:400)
info@estar-archi	Arquitecto COAG 3317			
www.estar-archi	Aurora Armental Ruiz			

Este plano es únicamente informativo. No tomar medidas directamente de este plano.

Todas las dimensiones se tienen que comprobar en obra.

Este plano se tiene que leer junto al resto de la información gráfica y la memoria del proyecto.

N

0 5m 10m 15m