



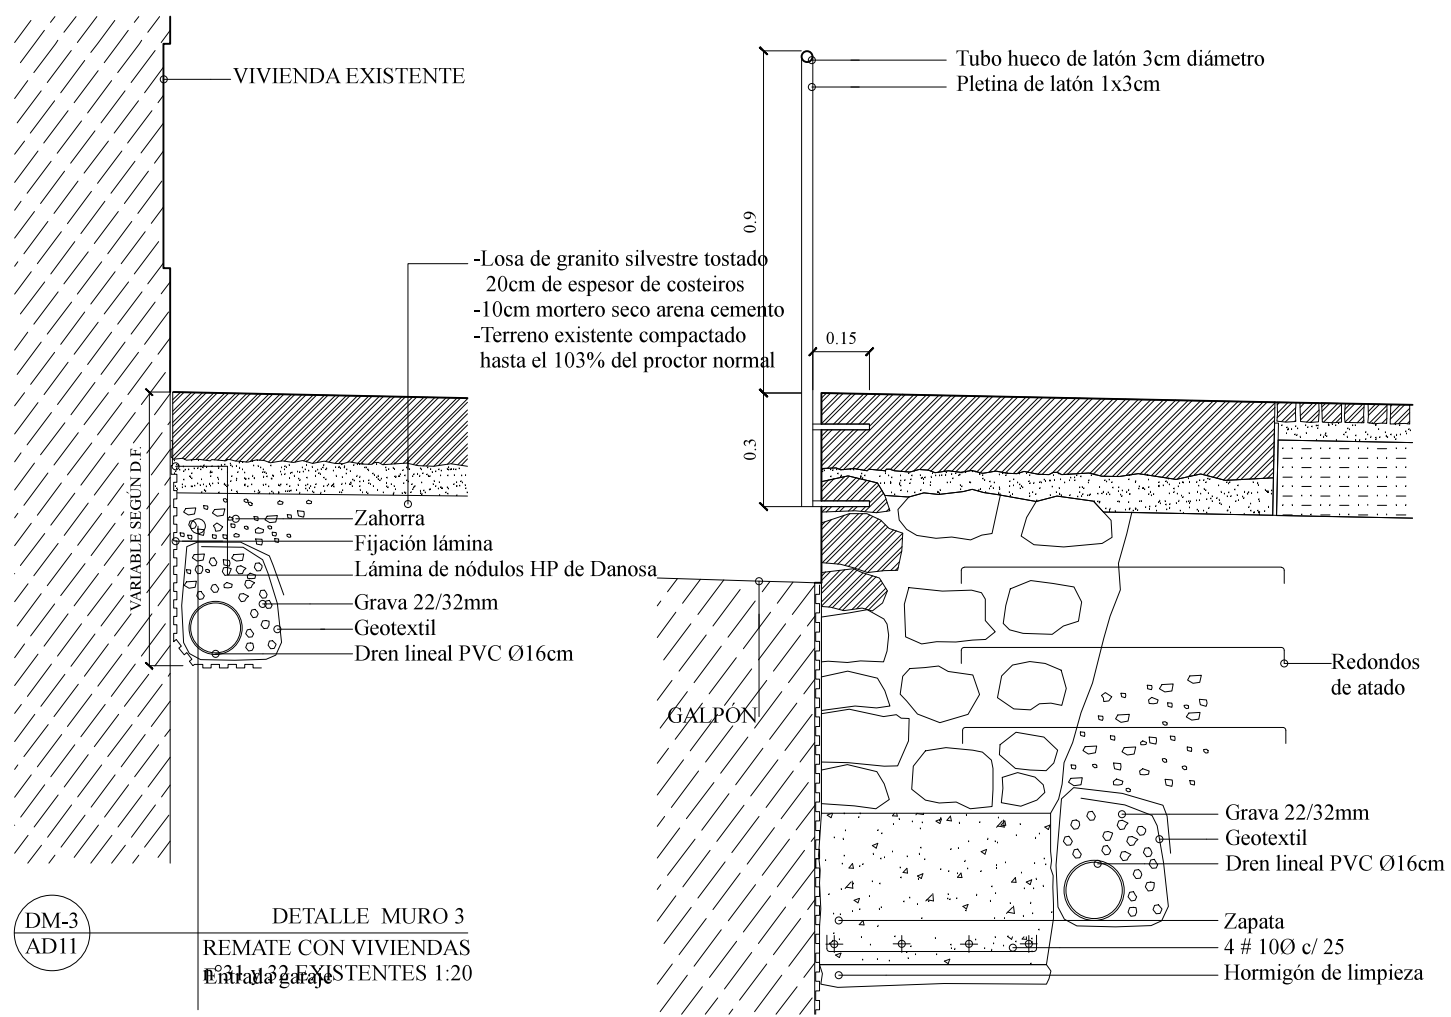


DM-4
AD11


DETALLE MURO 4
MURO REMATE CON GALPÓN
VIENDA n° 32 1:20

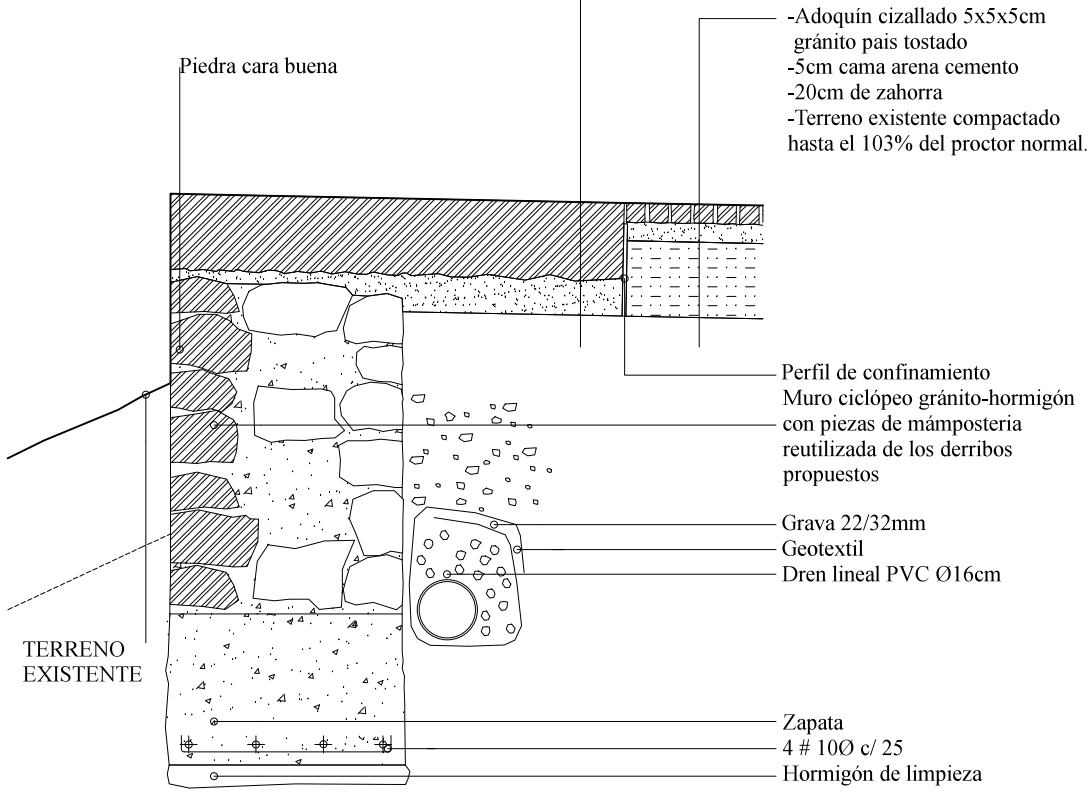




DM-5
AD11

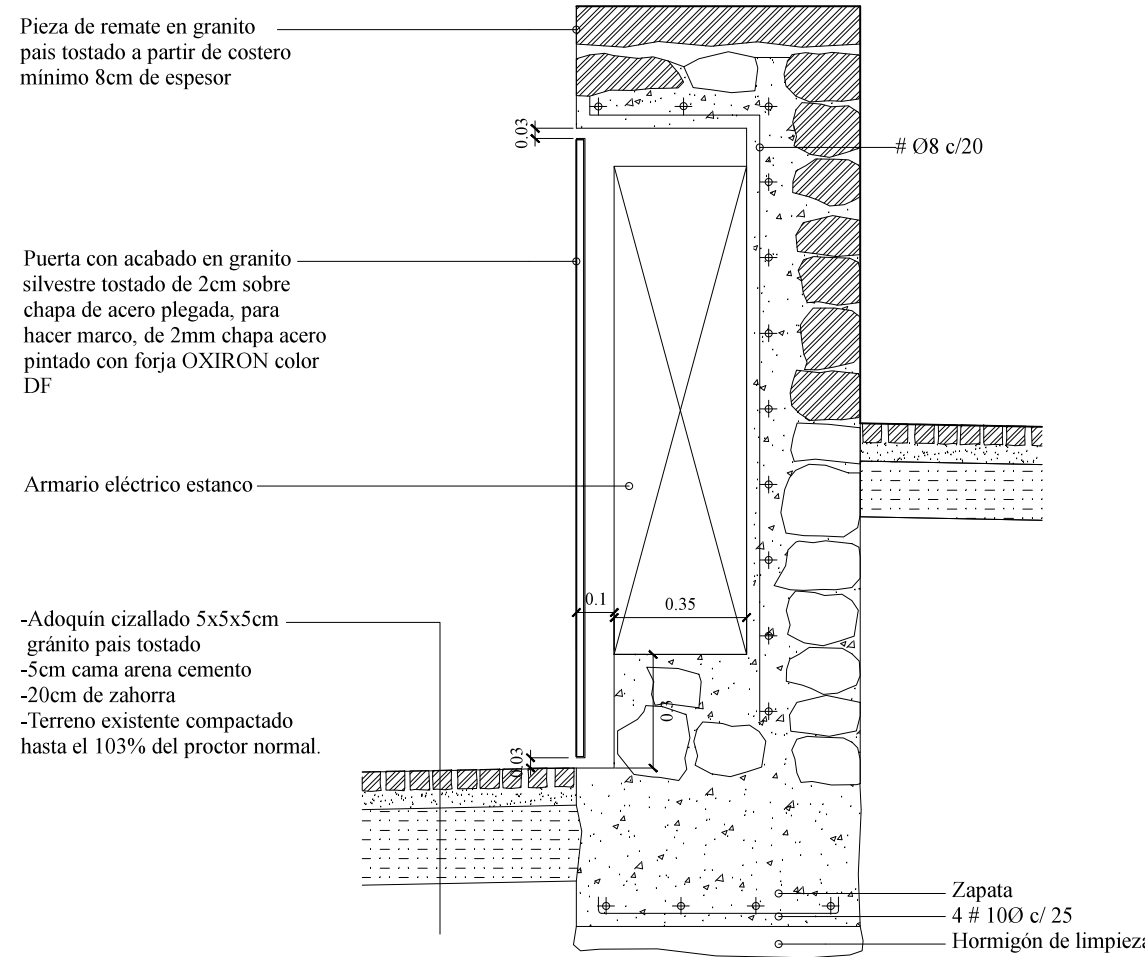


DM-6
AD11

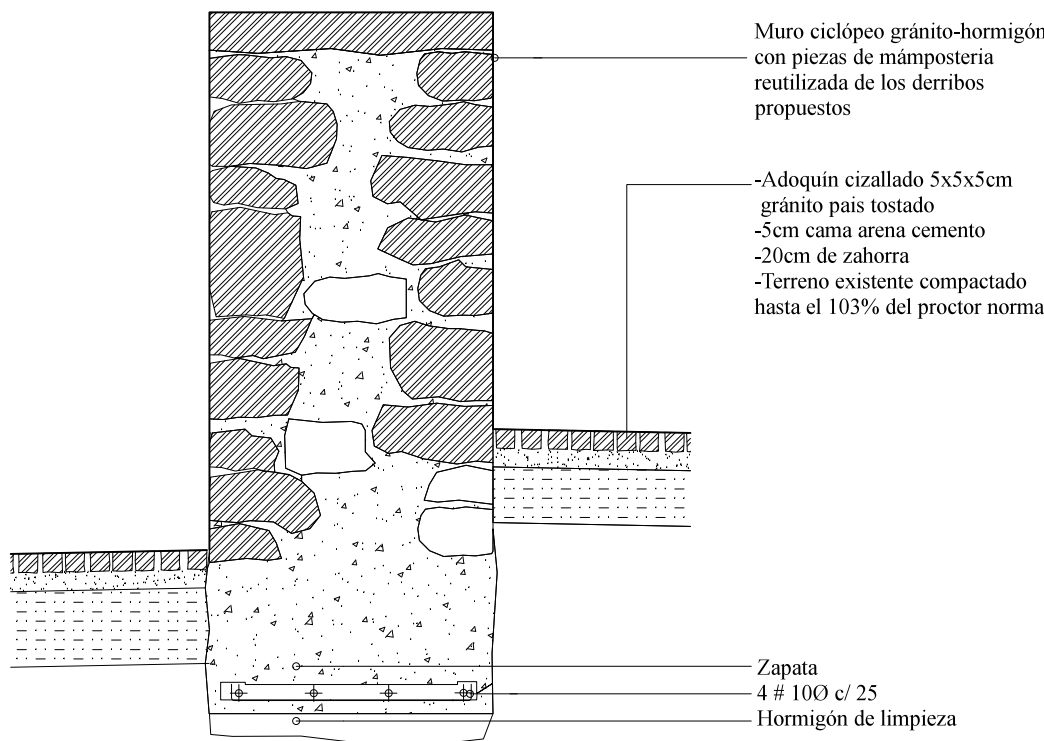


DM-7
AD11

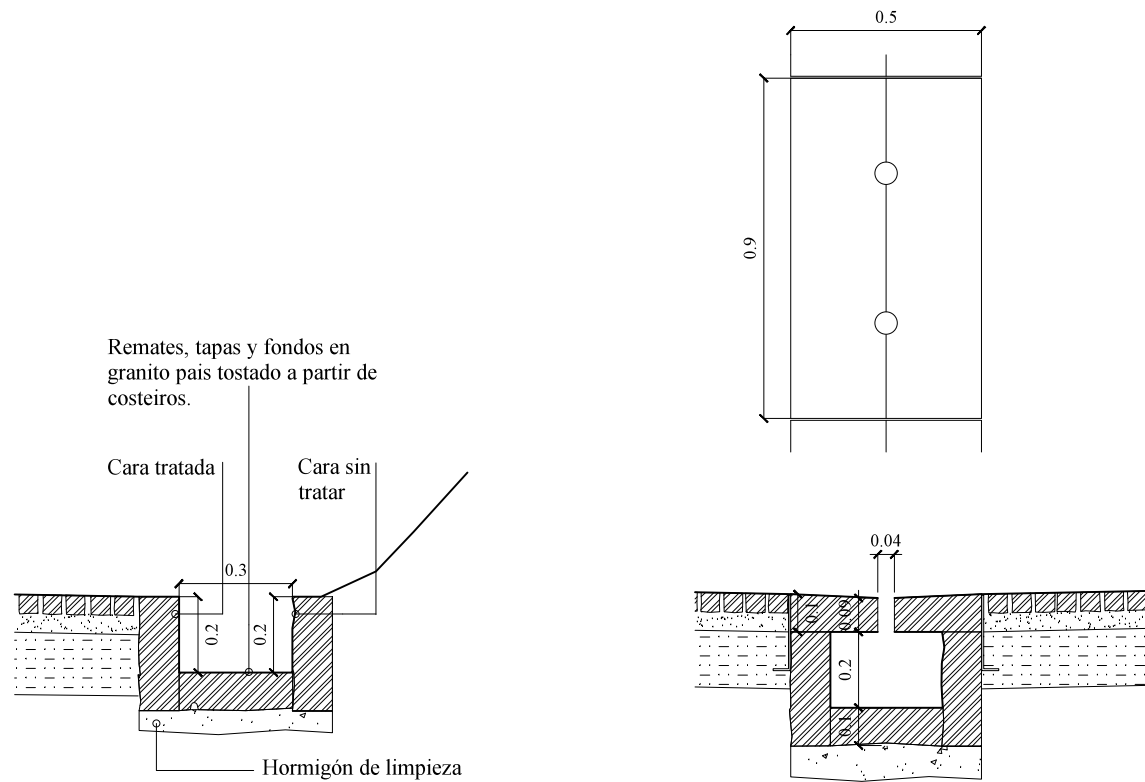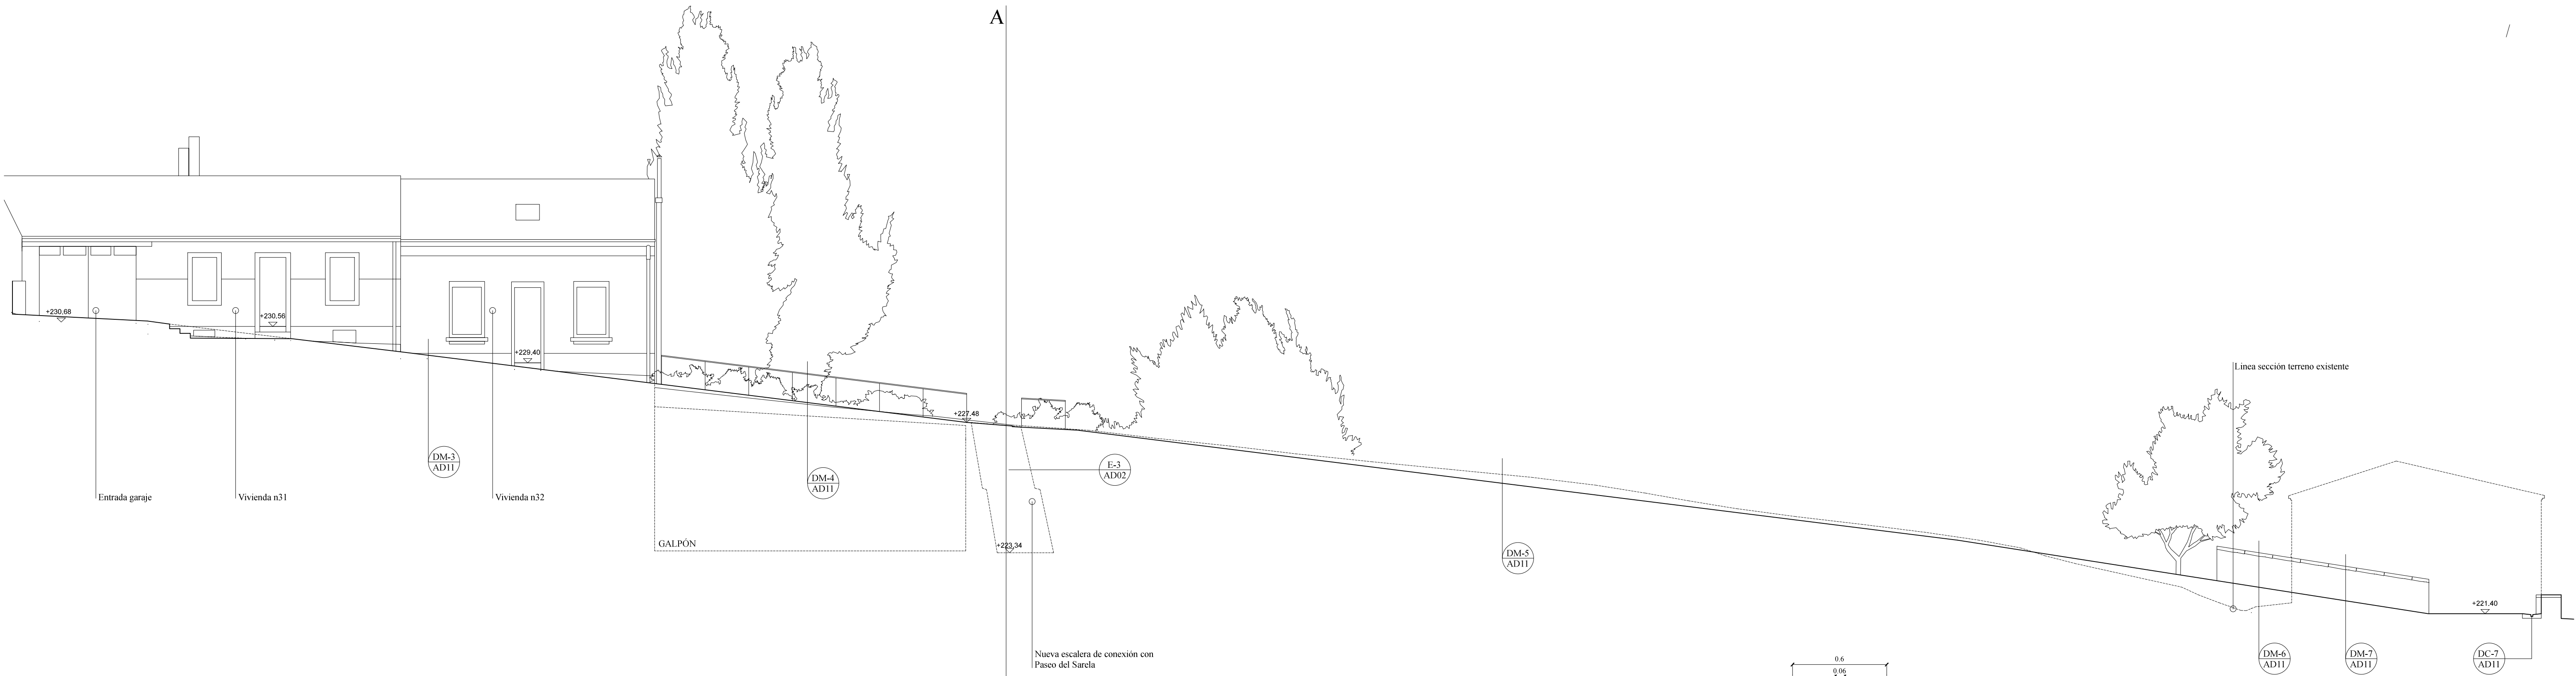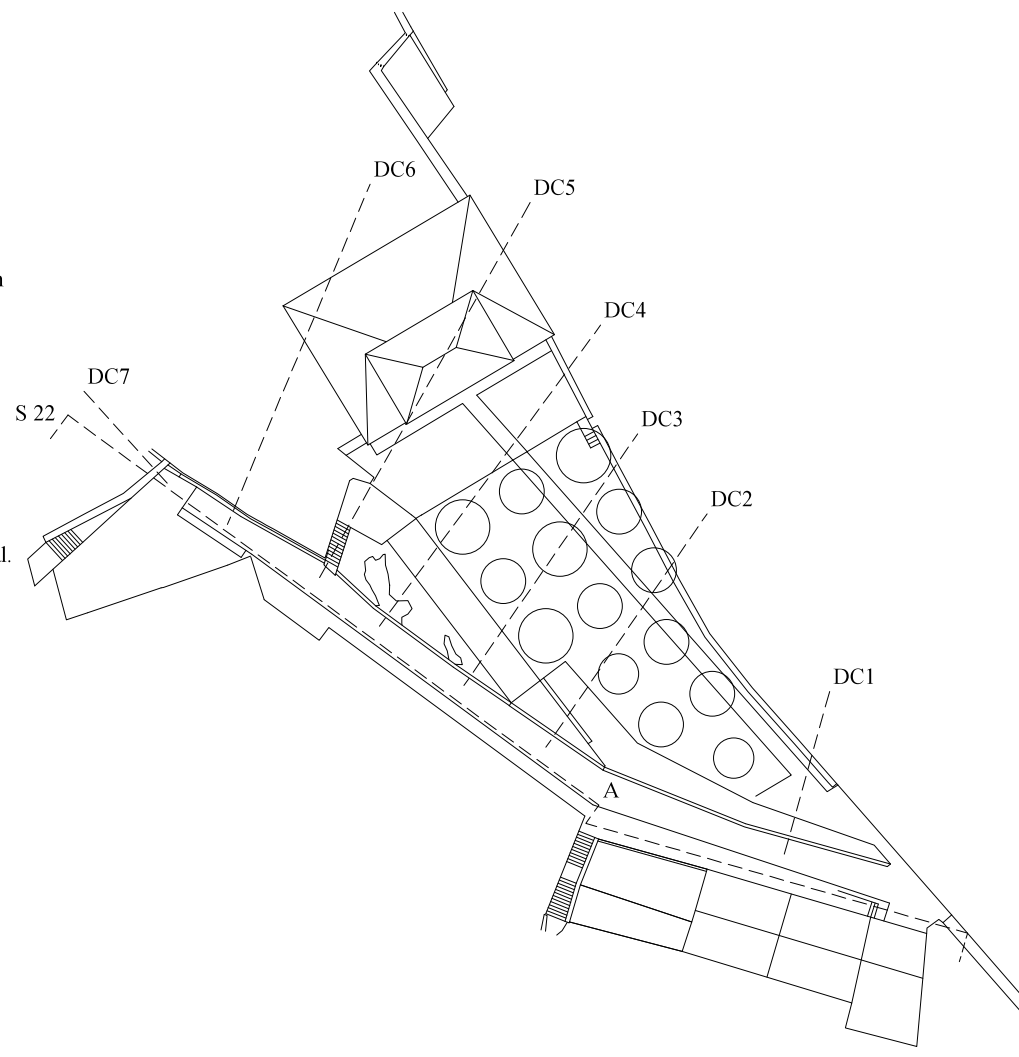


DC-1
AD11

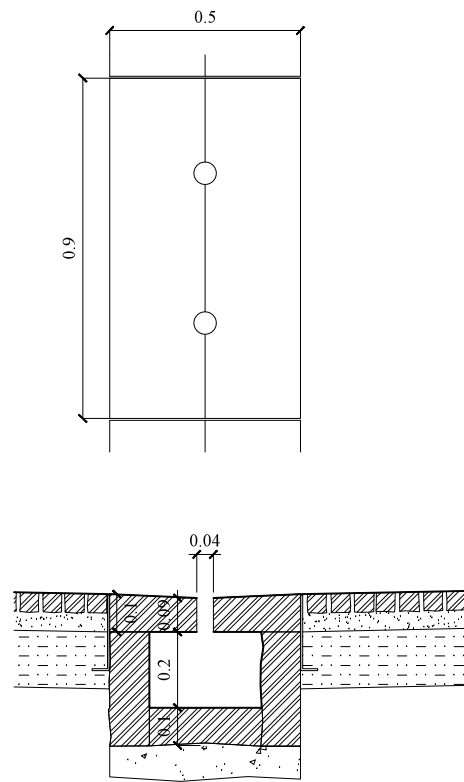


DC-2
AD11

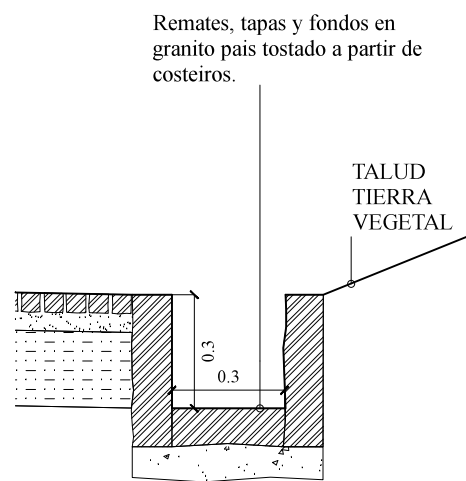


DC-3
AD11

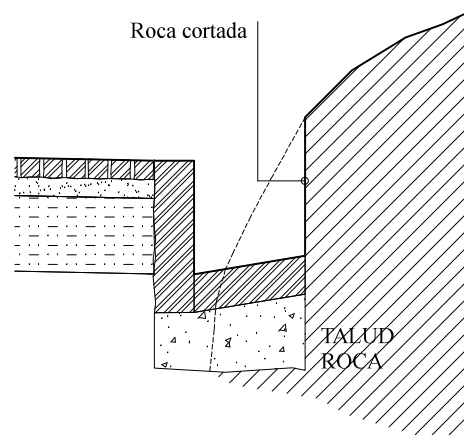


DC-4
AD11

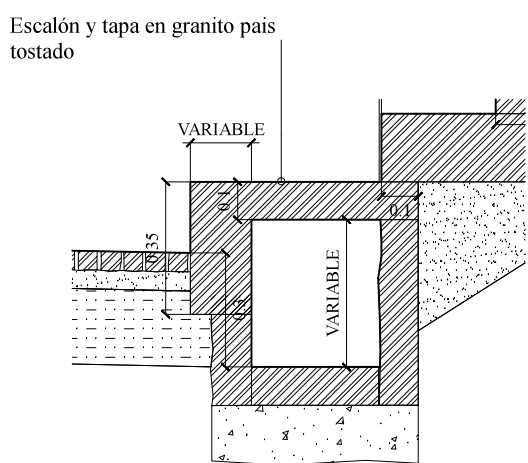

DC-5
AD11

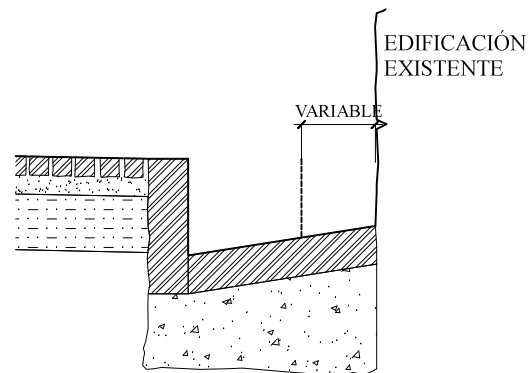

DC-6
AD11

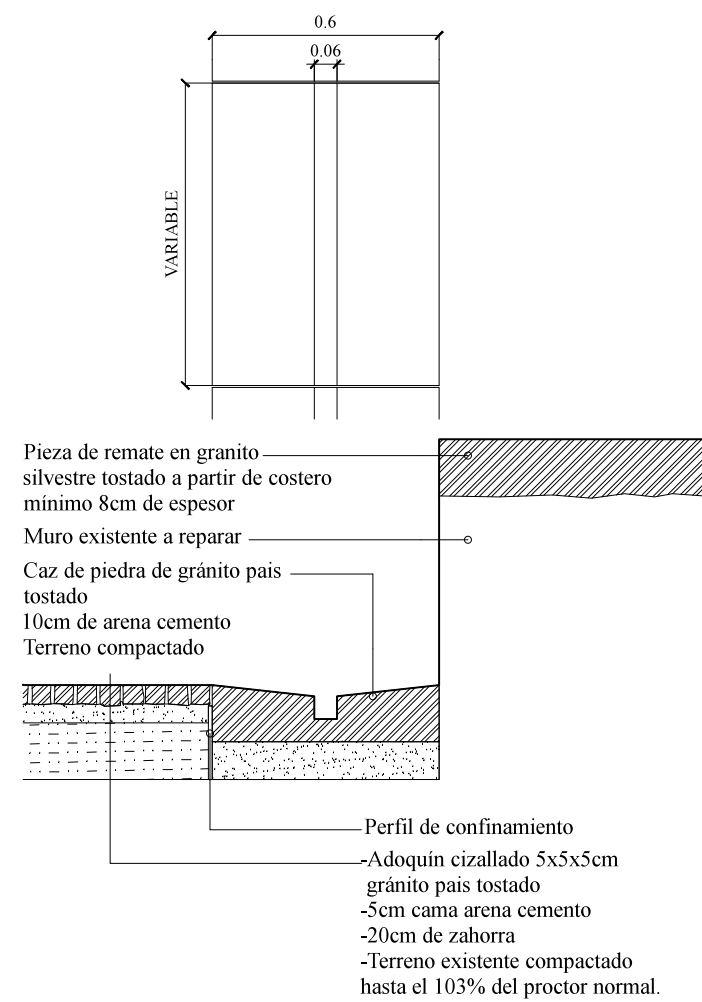

DC-7
AD11

CASAS DO REGO			
Proyecto de Urbanización del Polígono 39, Santiago de Compostela			
PLANO PROPUESTA			
SECCIONES, ALZADOS Y DETALLES MURO Y CANALETAS			
ESTAR		dibujado por: AAR plano No: PR-AD-11	
Travesa Escalator Astorey 15 v14		revisión: fecha: 17.10.2016	
15704 Santiago de Compostela		formato: A1 (A3) escala: 1:100 (1:200)	
+34 981 566 369		Arquitecto COAG 3317	
info@estarcu		Este plano es únicamente informativo. No tomar medidas directamente de este plano.	
www.estarcu		Todas las dimensiones se toman que comprobar en obra.	
		Este plano se tiene que leer junto al resto de la información gráfica y la memoria del proyecto.	
02.5m5m7.5m			