
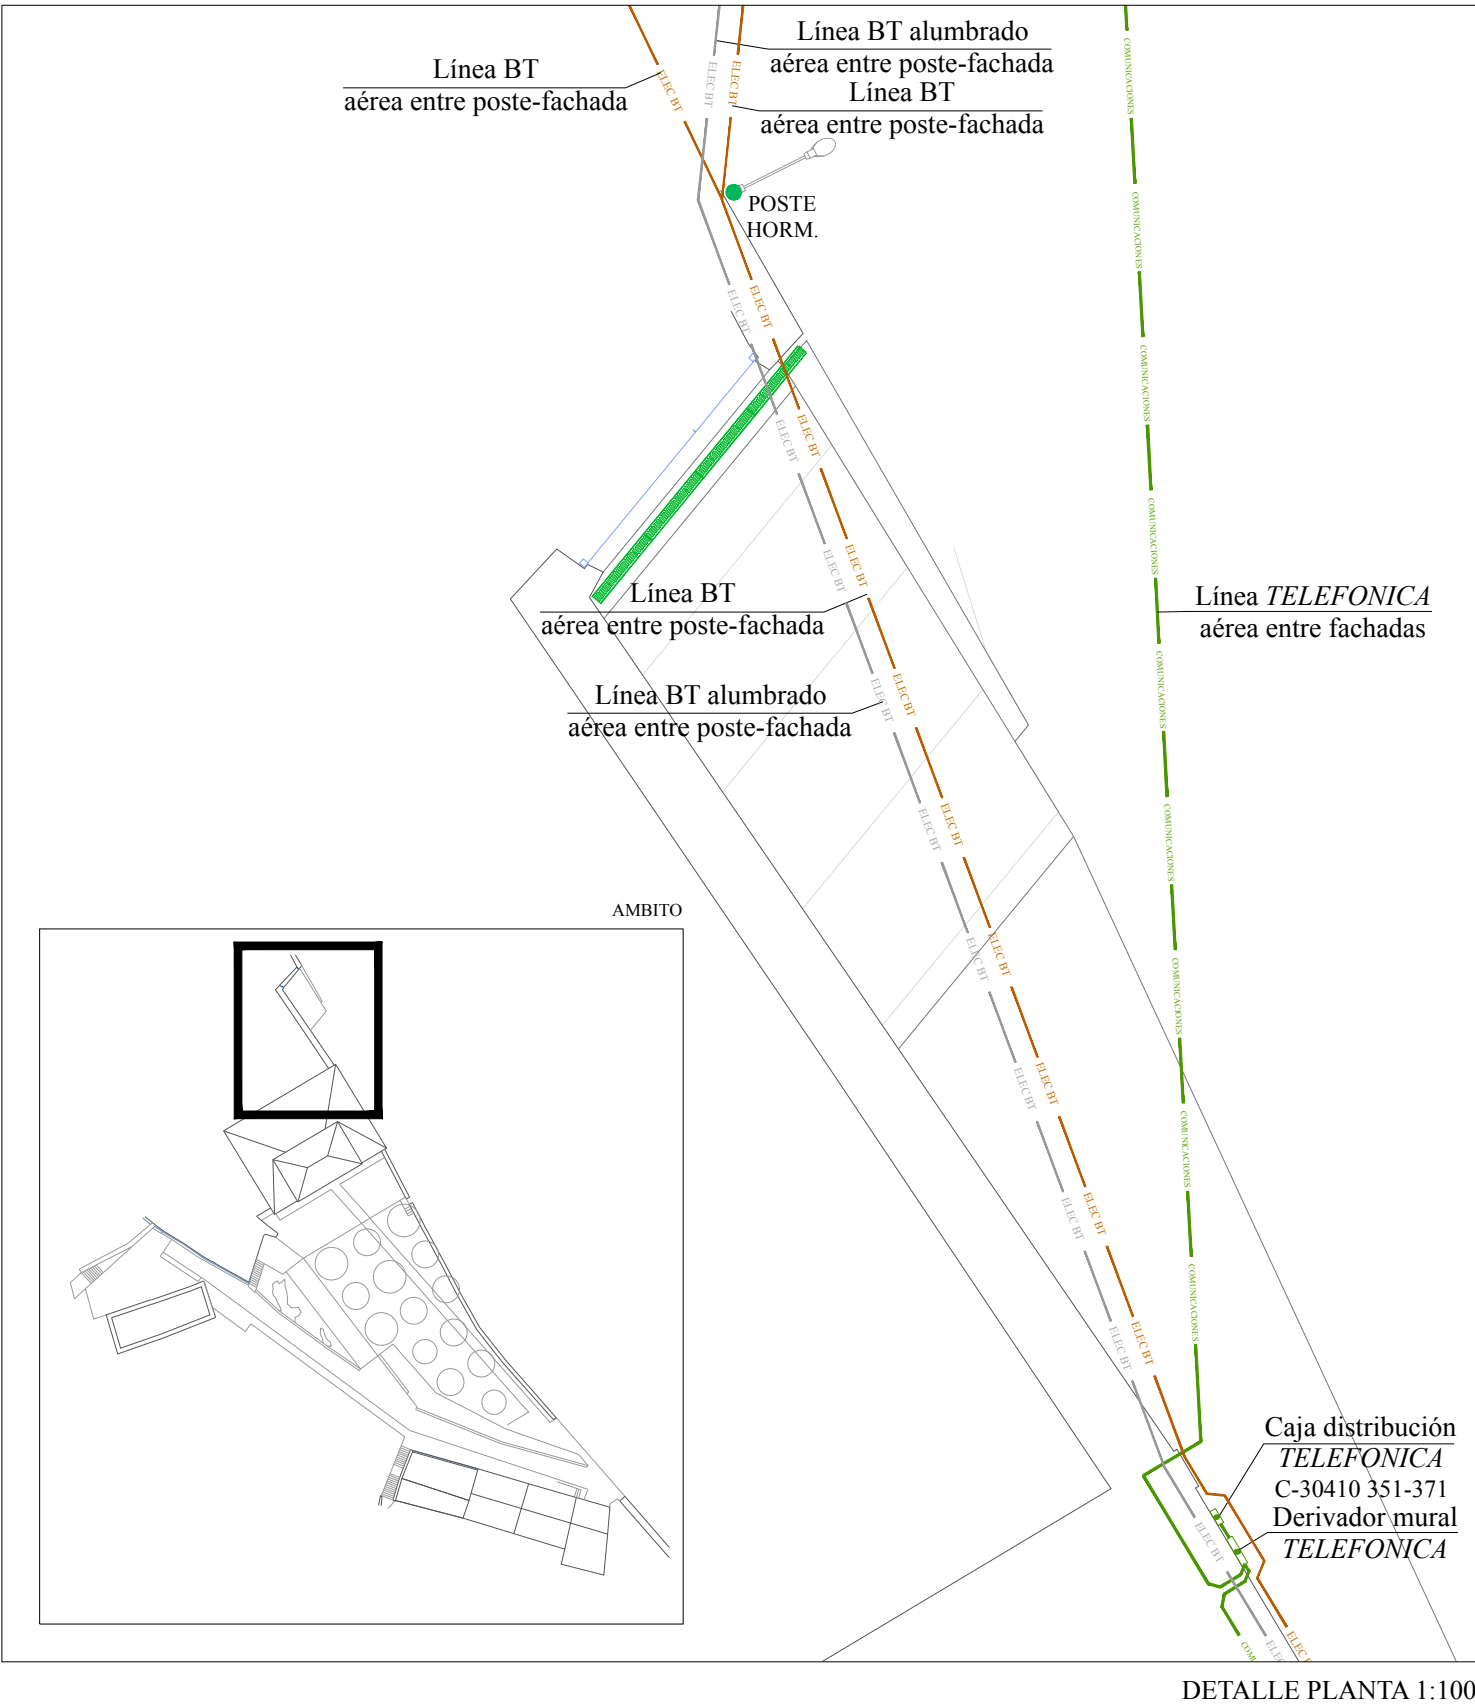


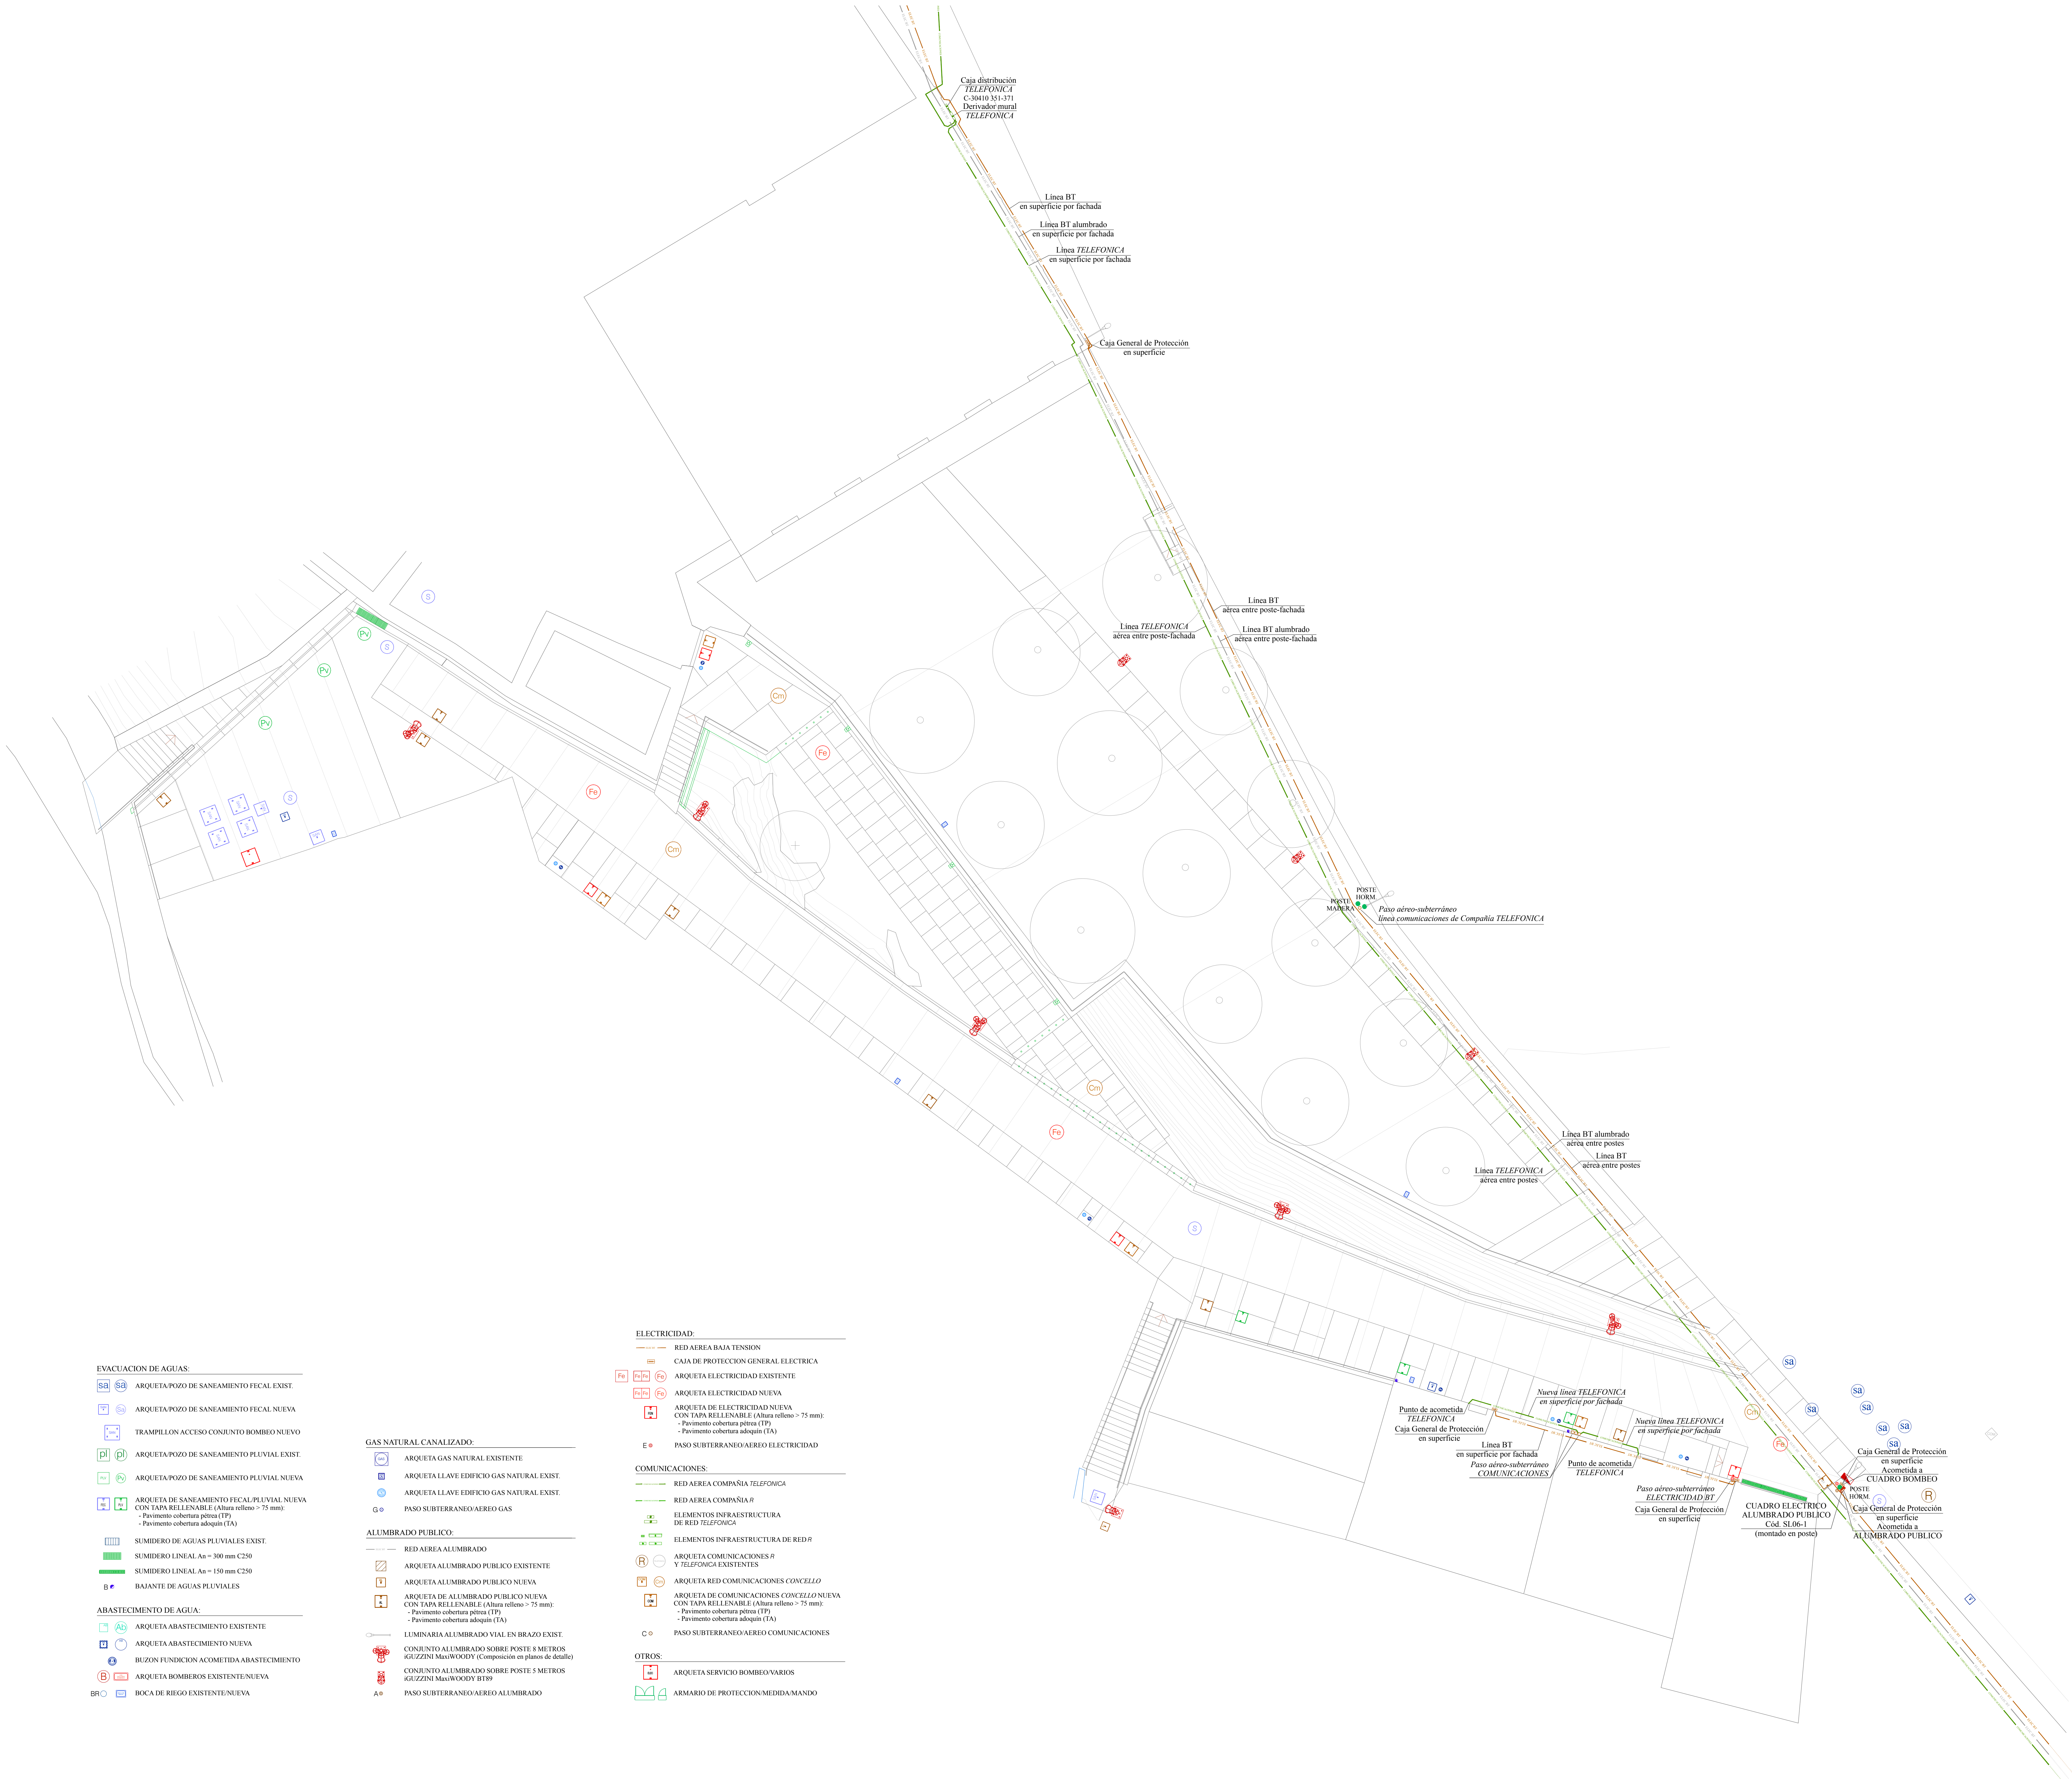

NOTA:

LAS INSTALACIONES AEREAS MOSTRADAS SE CORRESPONDEN CON LAS EXISTENTES QUE QUEDAN FUERA DEL AMBITO DE PROYECTO (MARGEN DE CARRETERA PROVINCIAL DP-7803). TAMBIEN SE MUESTRA EL ESTADO PROPUUESTO DESPUES DE LA SUBTERRANEIZACION DE LAS INSTALACIONES AEREAS DENTRO DEL AMBITO.

LA ELIMINACION DE LAS REDES AEREAS PREVISTO SERA ASUMIDO POR LAS COMPAÑIAS CORRESPONDIENTES CONFORME LO DISPUESTO EN LA ORDENANZA MUNICIPAL REGULADORA DEL USO DEL SUBSUELO (aprobada por acuerdo del Pleno de la Corporación de Santiago de Compostela el día 31 de mayo de 2012 y publicada en el BOP da Coruña del 15 de junio de 2012).

NOTA:

LA PROPUESTA DE INSTALACIONES SE REALIZO MEDIANTE INFORMACION PROPORCIONADA POR EL CONCEJLO, POR LAS COMPAÑIAS A TRAVES DE LA PLATAFORMA INKOLAN Y POR OBSERVACIONES DIRECTAS.

LA EMPRESA ADJUDICATARIA REALIZARA LAS EXPLORACIONES NECESARIAS PARA COMPROBAR Y COMPLETAR LA INFORMACION REFLEJADA, SIENDO PRECEPTIVA PARA INICIAR LA EJECUCION DE CUALQUIER ZANIA O TAJO.

LOS MATERIALES UTILIZADOS Y EL MONTAJE DE LOS MISMOS ESTARA DE ACUERDO CON LA DOCUMENTACION DE PROYECTO.

NOTA:

PLANO MERAMENTE INFORMATIVO. COMPLETAR CON LOS PLANOS CORRESPONDIENTES DE CADA INSTALACION Y EL RESTO DE LA DOCUMENTACION DE OBRA.

EL REPLANTEO FINAL DE LA INSTALACION SE REALIZARA A PIE DE OBRA.

- EVACUACION DE AGUAS:**
- ARQUETA/POZO DE SANEAMIENTO FICAL EXIST.
 - ARQUETA/POZO DE SANEAMIENTO FICAL NUEVA
 - TRAMPILLON ACCESO CONJUNTO BOMBEO NUEVO
 - ARQUETA/POZO DE SANEAMIENTO PLUVIAL EXIST.
 - ARQUETA/POZO DE SANEAMIENTO PLUVIAL NUEVA
 - ARQUETA DE SANEAMIENTO FICAL/PLUVIAL NUEVA CON TAPA RELLENABLE (Altura relleno > 75 mm):
 - Pavimento cobertura pétrea (TP)
 - Pavimento cobertura adquin (TA)
 - SUMIDERO DE AGUAS PLUVIALES EXIST.
 - SUMIDERO LINEAL An = 300 mm C250
 - SUMIDERO LINEAL An = 150 mm C250
 - BAJANTE DE AGUAS PLUVIALES
- ABASTECIMIENTO DE AGUA:**
- ARQUETA ABASTECIMIENTO EXISTENTE
 - ARQUETA ABASTECIMIENTO NUEVA
 - BUZON FUNDICION ACOMETIDA ABASTECIMIENTO
 - ARQUETA BOMBEROS EXISTENTE/NUEVA
 - BOCA DE RIEGO EXISTENTE/NUEVA

- GAS NATURAL CANALIZADO:**
- ARQUETA GAS NATURAL EXISTENTE
 - ARQUETA LLAVE EDIFICIO GAS NATURAL EXIST.
 - ARQUETA LLAVE EDIFICIO GAS NATURAL EXIST.
 - PASO SUBTERRANEO/AEREO GAS
- ALUMBRADO PUBLICO:**
- RED AEREA ALUMBRADO
 - ARQUETA ALUMBRADO PUBLICO EXISTENTE
 - ARQUETA ALUMBRADO PUBLICO NUEVA
 - ARQUETA DE ALUMBRADO PUBLICO NUEVA CON TAPA RELLENABLE (Altura relleno > 75 mm):
 - Pavimento cobertura pétrea (TP)
 - Pavimento cobertura adquin (TA)
 - LUMINARIA ALUMBRADO VIAL EN BRAZO EXIST.
 - CONJUNTO ALUMBRADO SOBRE POSTE 8 METROS GILGUZZI MaxWOODY (Composición en planos de detalle)
 - CONJUNTO ALUMBRADO SOBRE POSTE 5 METROS GILGUZZI MaxWOODY BT89
 - PASO SUBTERRANEO/AEREO ALUMBRADO

- ELECTRICIDAD:**
- RED AEREA BAJA TENSION
 - CAJA DE PROTECCION GENERAL ELECTRICA
 - ARQUETA ELECTRICIDAD EXISTENTE
 - ARQUETA ELECTRICIDAD NUEVA
 - ARQUETA DE ELECTRICIDAD NUEVA CON TAPA RELLENABLE (Altura relleno > 75 mm):
 - Pavimento cobertura pétrea (TP)
 - Pavimento cobertura adquin (TA)
 - PASO SUBTERRANEO/AEREO ELECTRICIDAD
- COMUNICACIONES:**
- RED AEREA COMPAÑIA TELEFONICA
 - RED AEREA COMPAÑIA R
 - ELEMENTOS INFRAESTRUCTURA DE RED TELEFONICA
 - ELEMENTOS INFRAESTRUCTURA DE RED R
 - ARQUETA COMUNICACIONES R Y TELEFONICA EXISTENTES
 - ARQUETA RED COMUNICACIONES CONCEJLO
 - ARQUETA DE COMUNICACIONES CONCEJLO NUEVA CON TAPA RELLENABLE (Altura relleno > 75 mm):
 - Pavimento cobertura pétrea (TP)
 - Pavimento cobertura adquin (TA)
 - PASO SUBTERRANEO/AEREO COMUNICACIONES
- OTROS:**
- ARQUETA SERVICIO BOMBEO VARIOS
 - ARMARIO DE PROTECCION/MEDIDA/MANDO

CASAS DO REGO
Proyecto de Urbanización del Polígono 39, Santiago de Compostela

PLANO PROPUESTA

PLANTA DE PROYECTO
INSTALACIONES GENERALES AÉREAS

ESTAR	dibujado por:	JML	plano No:	PR-SU-02
Técnico: Iñaki Arce 13 v14	revisión:		fecha:	16.10.2016
13.061.566.189			formato:	A0 (A2)
edificios-arce			escala:	1:100 (1:200)
www.ostar.es				

Automa Armentral Ruiz
Argenteo COAG 3317

Este plano es un documento informativo. Se reserva el derecho de modificarlo sin previo aviso. Todas las dimensiones se toman que constan en el plano. Este plano se tiene que leer junto al resto de la documentación gráfica y la memoria del proyecto.

N
0 2.5m 5m 7.5m