
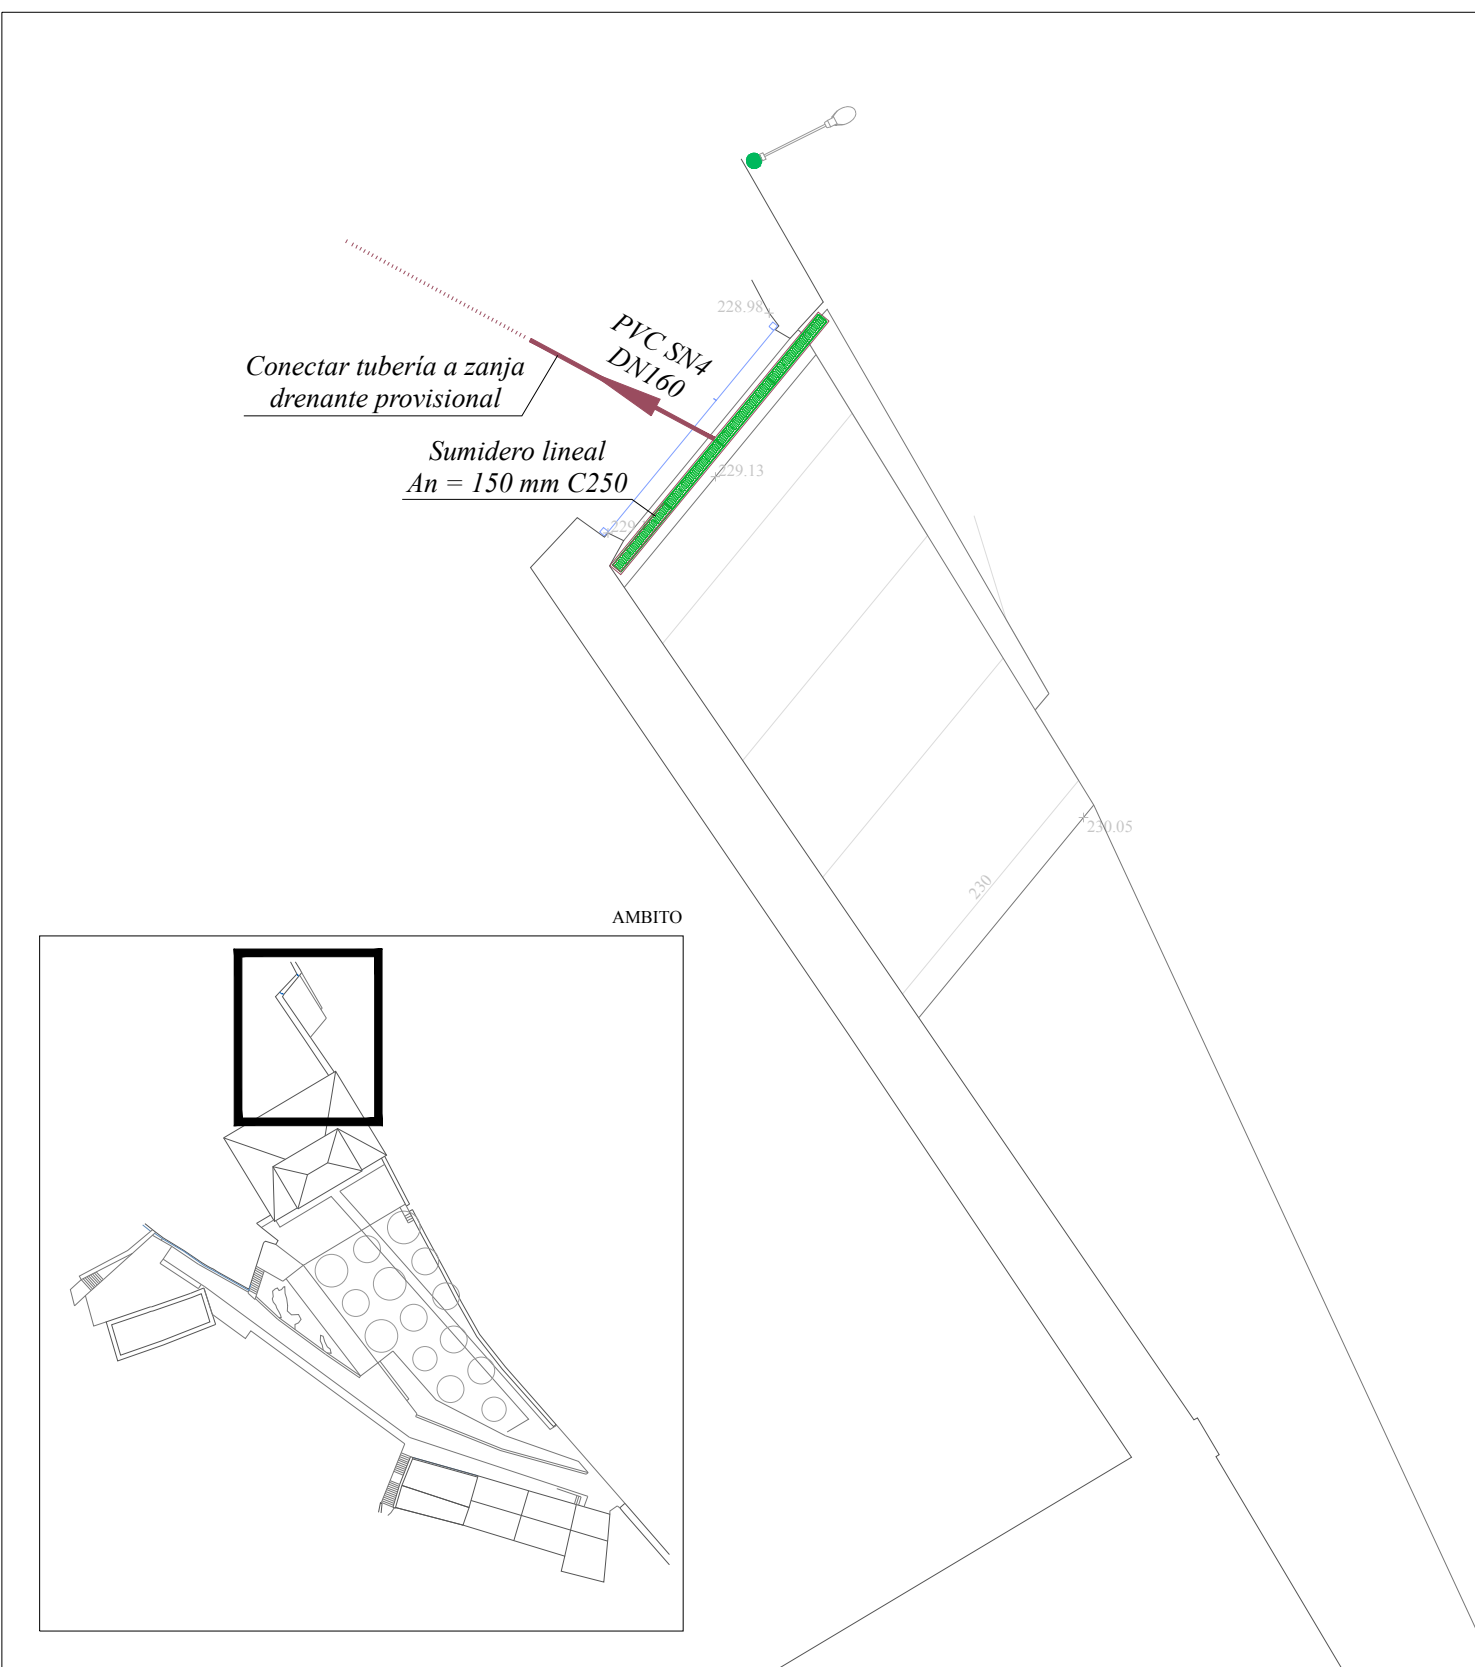


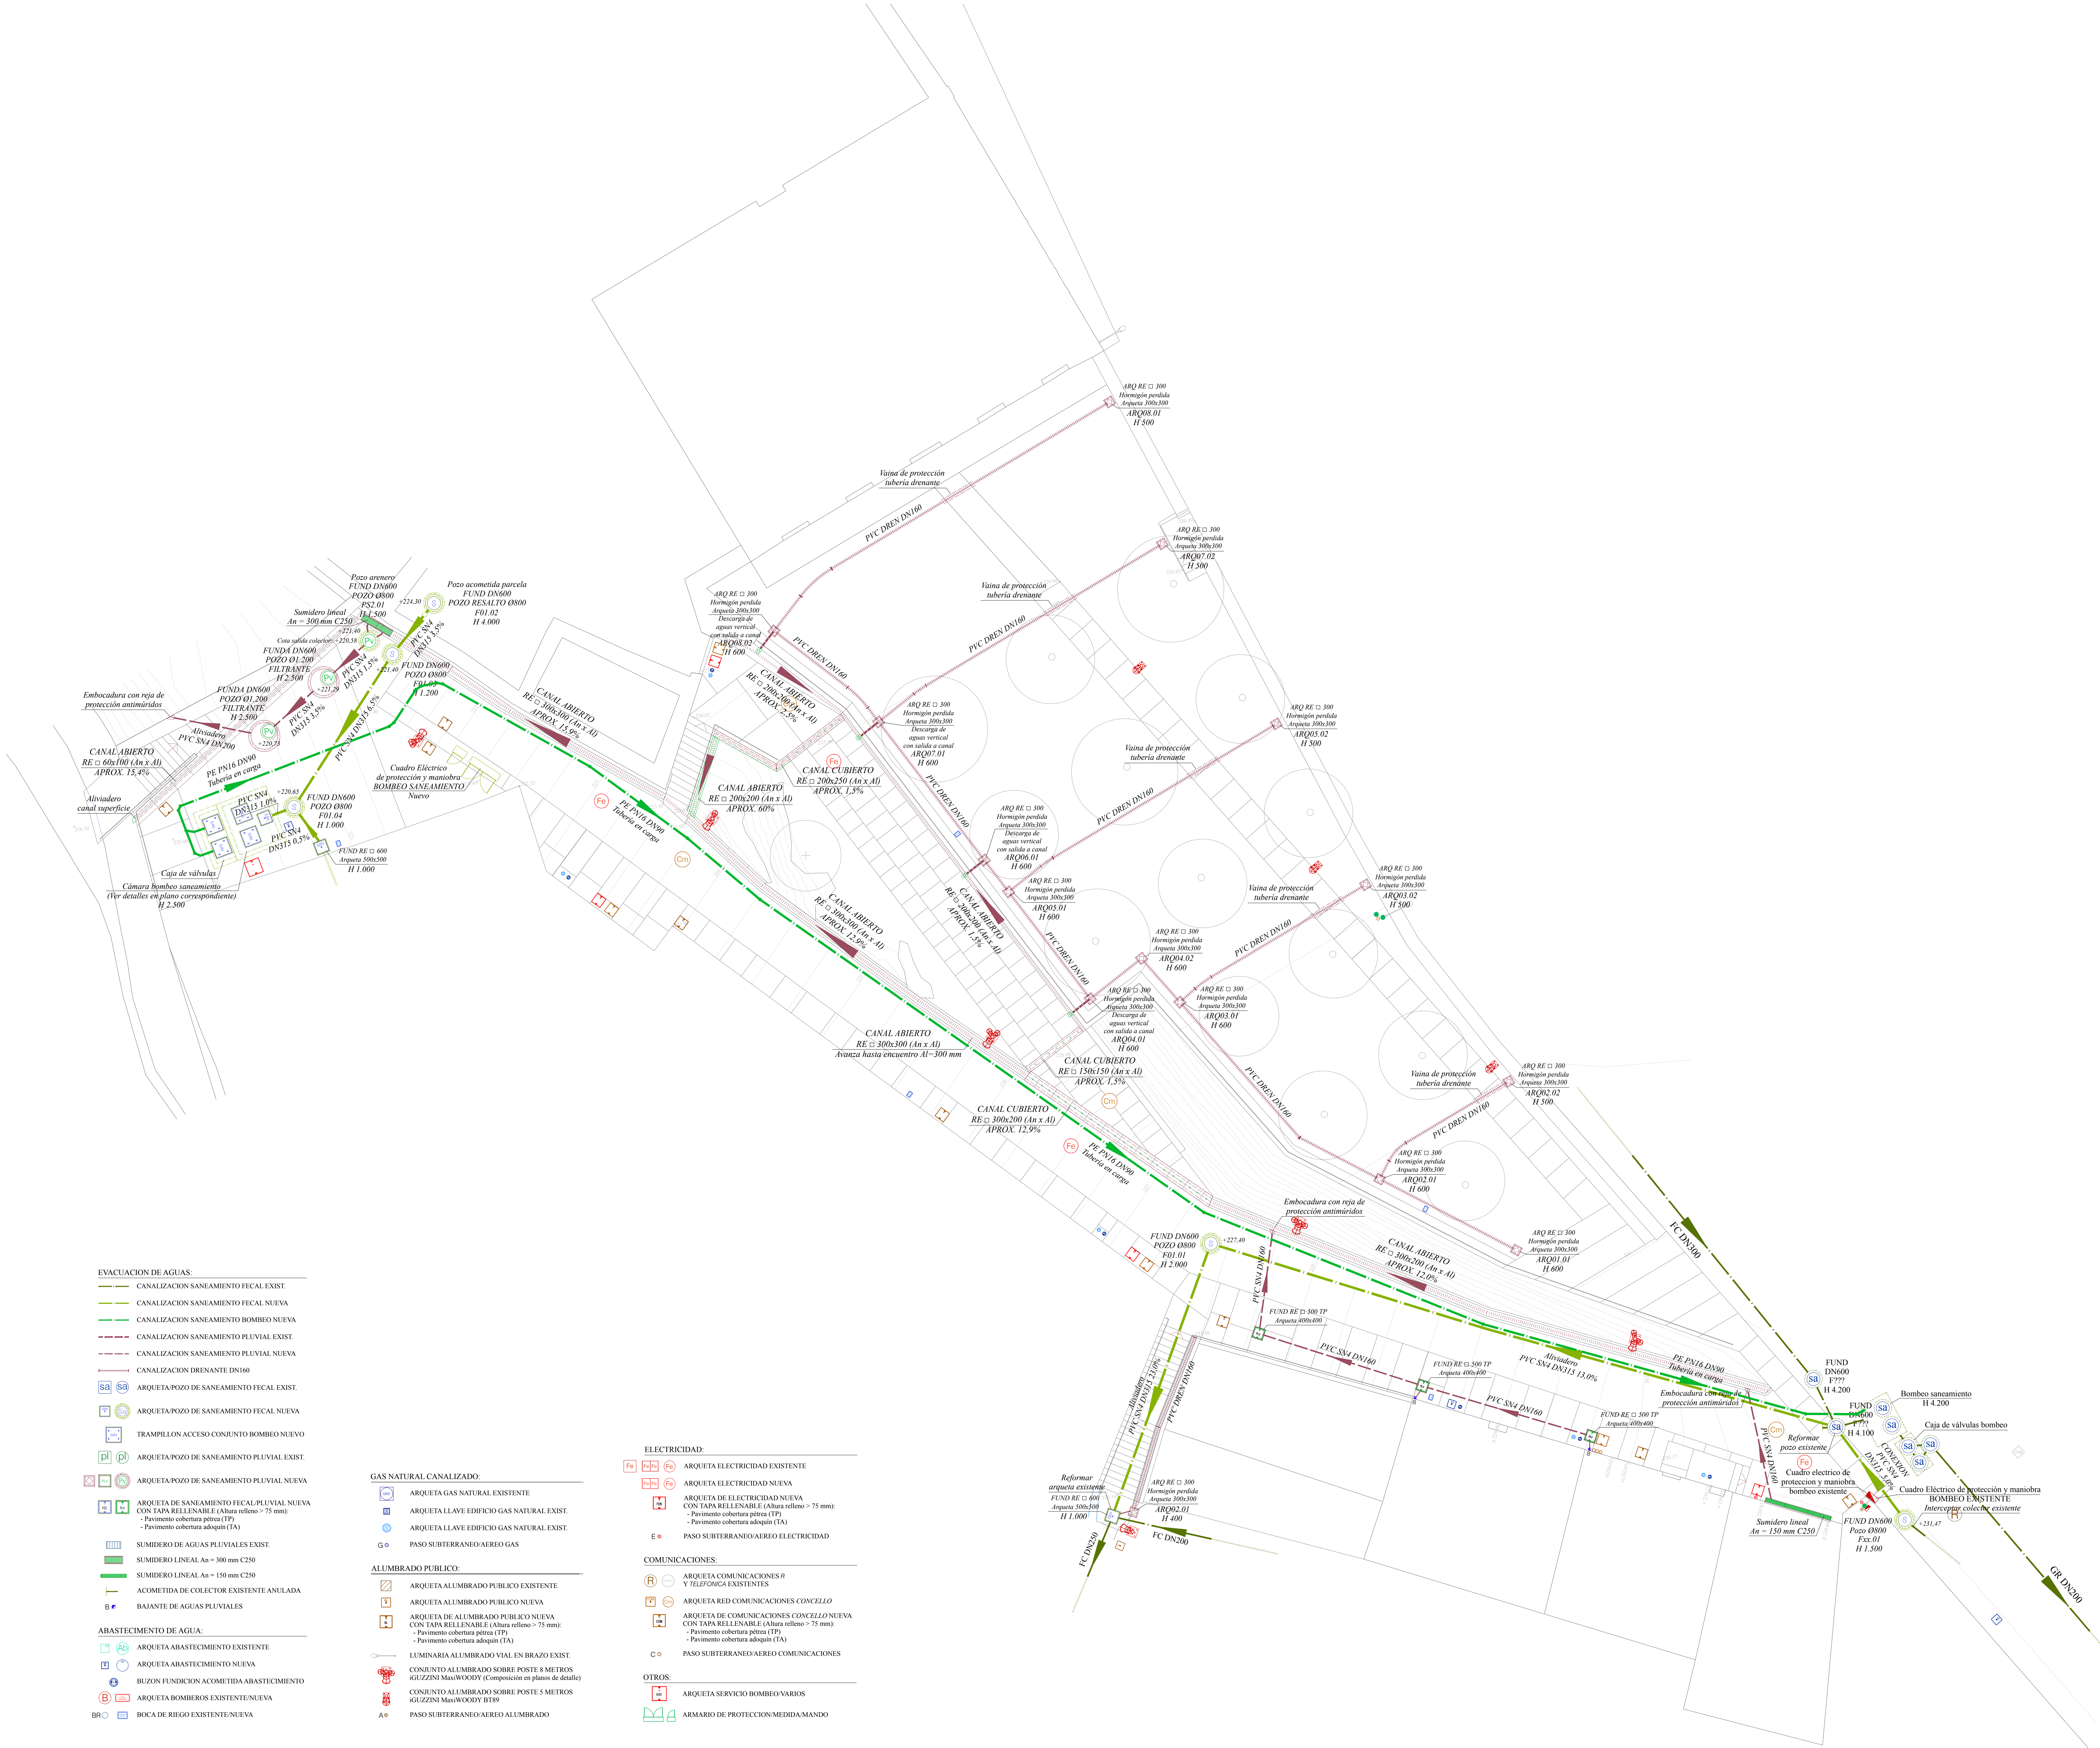

CLAVES:		
FC: FIBROCEMENTO	PE: POLIETILENO	F/P: NUMERACION POZOS SANEAMIENTO
GR: GRES	Pp: POLIPROPILENO	H: PROFUNDIDAD DE ZANJA, POZO O ARQUETA
FD: FUND: FUND. DUCTIL	HG/HORM: HORMIGON	
FE: FUNDICION GRIS	PVC: POLICLORURO DE VINILO	

NOTA:
TEXTO JUNTO A ARQUETAS, INDICA MATERIAL CORRESPONDIENTE A REGISTRO Y DIMENSIONES INTERIORES EN mm.
PROFUNDIDADES DE POZOS EN mm.

NOTA:
LA PROPUESTA DE INSTALACIONES SE REALIZO MEDIANTE INFORMACION PROPORCIONADA POR EL CONCEJO, POR LAS COMPAÑIAS A TRAVES DE LA PLATAFORMA INSOLAN Y POR OBSERVACIONES DIRECTAS.
LA EMPRESA ADJUDICATARIA REALIZARA LAS EXPLORACIONES NECESARIAS PARA COMPROBAR Y COMPLETAR LA INFORMACION REFLEJADA, SIENDO PRECEPTIVA PARA INICIAR LA EJECUCION DE CUALQUIER ZANJA O TAPADO.
LOS MATERIALES UTILIZADOS Y EL MONTAJE DE LOS MISMOS ESTARA DE ACUERDO CON LA DOCUMENTACION DE PROYECTO.
EL REPLANTO FINAL DE LA INSTALACION SE REALIZARA A PIE DE OBRA.

NOTA:
EL SISTEMA DE DRENAJE MOSTRADO EN PLANOS DE INSTALACIONES SE CORRESPONDE CON EL NECESARIO PARA EVACUAR LAS AGUAS SUPERFICIALES DE ALIVIO.
NO SE MUESTRA EL SISTEMA DE DRENAJE DE LAS BASES DE MUROS Y ELEMENTOS DE CONSTRUCCION, LOS CUALES SE MUESTRAN EN LOS PLANOS DE ARQUITECTURA CORRESPONDIENTES.

- EVACUACION DE AGUAS:
- CANALIZACION SANEAMIENTO FECAL EXIST.
 - CANALIZACION SANEAMIENTO FECAL NUEVA
 - CANALIZACION SANEAMIENTO BOMBEO NUEVA
 - CANALIZACION SANEAMIENTO PLUVIAL EXIST.
 - CANALIZACION SANEAMIENTO PLUVIAL NUEVA
 - CANALIZACION DRENANTE DN160
 - ARQUETA POZO DE SANEAMIENTO FECAL EXIST.
 - ARQUETA POZO DE SANEAMIENTO FECAL NUEVA
 - TRAMPILLON ACCESO CONJUNTO BOMBEO NUEVO
 - ARQUETA POZO DE SANEAMIENTO PLUVIAL EXIST.
 - ARQUETA POZO DE SANEAMIENTO PLUVIAL NUEVA
 - ARQUETA DE SANEAMIENTO FECAL PLUVIAL NUEVA CON TAPA RELLENABLE (Altura relleno > 75 mm):
 - Pavimento cobertura piedra (TP)
 - Pavimento cobertura adoquin (TA)
 - SUMIDERO DE AGUAS PLUVIALES EXIST.
 - SUMIDERO LINEAL An = 300 mm C250
 - SUMIDERO LINEAL An = 150 mm C250
 - ACOMETIDA DE COLECTOR EXISTENTE ANULADA
 - BAJANTE DE AGUAS PLUVIALES
- ABASTECIMIENTO DE AGUA:
- ARQUETA ABASTECIMIENTO EXISTENTE
 - ARQUETA ABASTECIMIENTO NUEVA
 - BUZON FUNDICION ACOMETIDA ABASTECIMIENTO
 - ARQUETA BOMBEO EXISTENTE/NUEVA
 - BOCA DE RIEGO EXISTENTE/NUEVA

- GAS NATURAL CANALIZADO:
- ARQUETA GAS NATURAL EXISTENTE
 - ARQUETA LLAVE EDIFICIO GAS NATURAL EXIST.
 - ARQUETA LLAVE EDIFICIO GAS NATURAL EXIST.
 - PASO SUBTERRANEO/AEREO GAS
- ALUMBRADO PUBLICO:
- ARQUETA ALUMBRADO PUBLICO EXISTENTE
 - ARQUETA ALUMBRADO PUBLICO NUEVA
 - ARQUETA DE ALUMBRADO PUBLICO NUEVA CON TAPA RELLENABLE (Altura relleno > 75 mm):
 - Pavimento cobertura piedra (TP)
 - Pavimento cobertura adoquin (TA)
 - LUMINARIA ALUMBRADO VIAL EN BRAZO EXIST.
 - CONJUNTO ALUMBRADO SOBRE POSTE 8 METROS GUZZINI MacxWOODY (Composicion en planos de detalle)
 - CONJUNTO ALUMBRADO SOBRE POSTE 5 METROS GUZZINI MacxWOODY BT89
 - PASO SUBTERRANEO/AEREO ALUMBRADO

- ELECTRICIDAD:
- ARQUETA ELECTRICIDAD EXISTENTE
 - ARQUETA ELECTRICIDAD NUEVA
 - ARQUETA DE ELECTRICIDAD NUEVA CON TAPA RELLENABLE (Altura relleno > 75 mm):
 - Pavimento cobertura piedra (TP)
 - Pavimento cobertura adoquin (TA)
 - PASO SUBTERRANEO/AEREO ELECTRICIDAD
- COMUNICACIONES:
- ARQUETA COMUNICACIONES R Y TELEFONICA EXISTENTES
 - ARQUETA RED COMUNICACIONES CONCELLO
 - ARQUETA DE COMUNICACIONES CONCELLO NUEVA CON TAPA RELLENABLE (Altura relleno > 75 mm):
 - Pavimento cobertura piedra (TP)
 - Pavimento cobertura adoquin (TA)
 - PASO SUBTERRANEO/AEREO COMUNICACIONES
- OTROS:
- ARQUETA SERVICIO BOMBEO VARIOS
 - ARMARIO DE PROTECCION/MEDIDA/MANDO

CASAS DO REGO

Proyecto de Urbanización del Polígono 39, Santiago de Compostela

PLANO PROPUESTA

PLANTA DE PROYECTO - INSTALACIONES EVACUACION DE AGUAS

EST A R

Trovis Incubator Agency s.l. v.l.r.
0734 Santiago de Compostela
+34 981 560 189
info@trovis.es
www.trovis.es

dibujado por:

JML

revisado:

fecha:

17.10.2016

formato:

A0 (A2)

escala:

1:100 (1:200)

Aurora Armentral Ruiz

Argemiro COAG 3317

Este plano es un documento informativo. No tiene carácter de proyecto de obra final.
Todos los dimensionados se harán que correspondan en el sitio.
Este plano se tiene que leer junto al resto de la información gráfica y la memoria del proyecto.

N

0 2.5m 5m 7.5m