
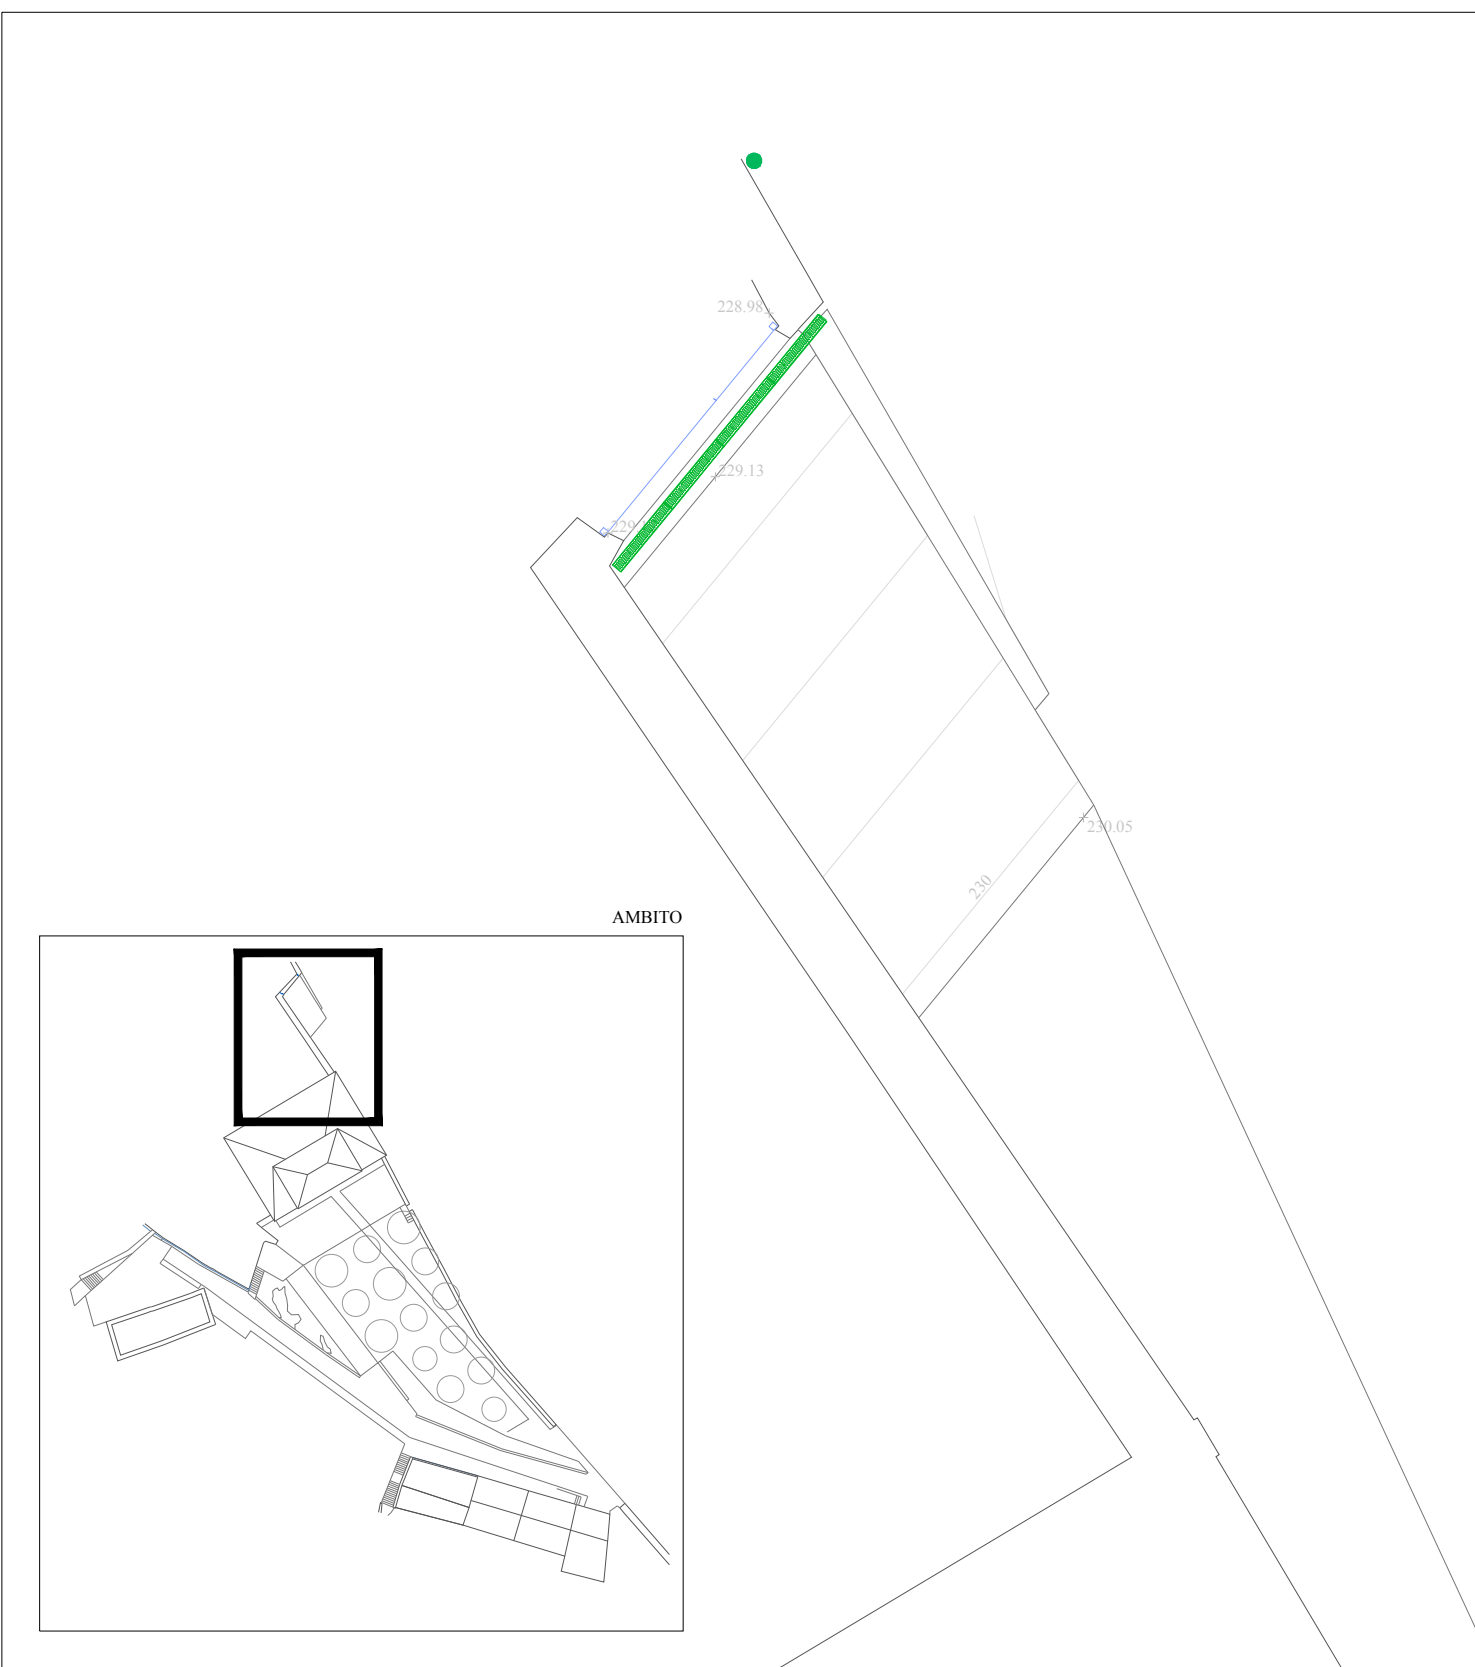


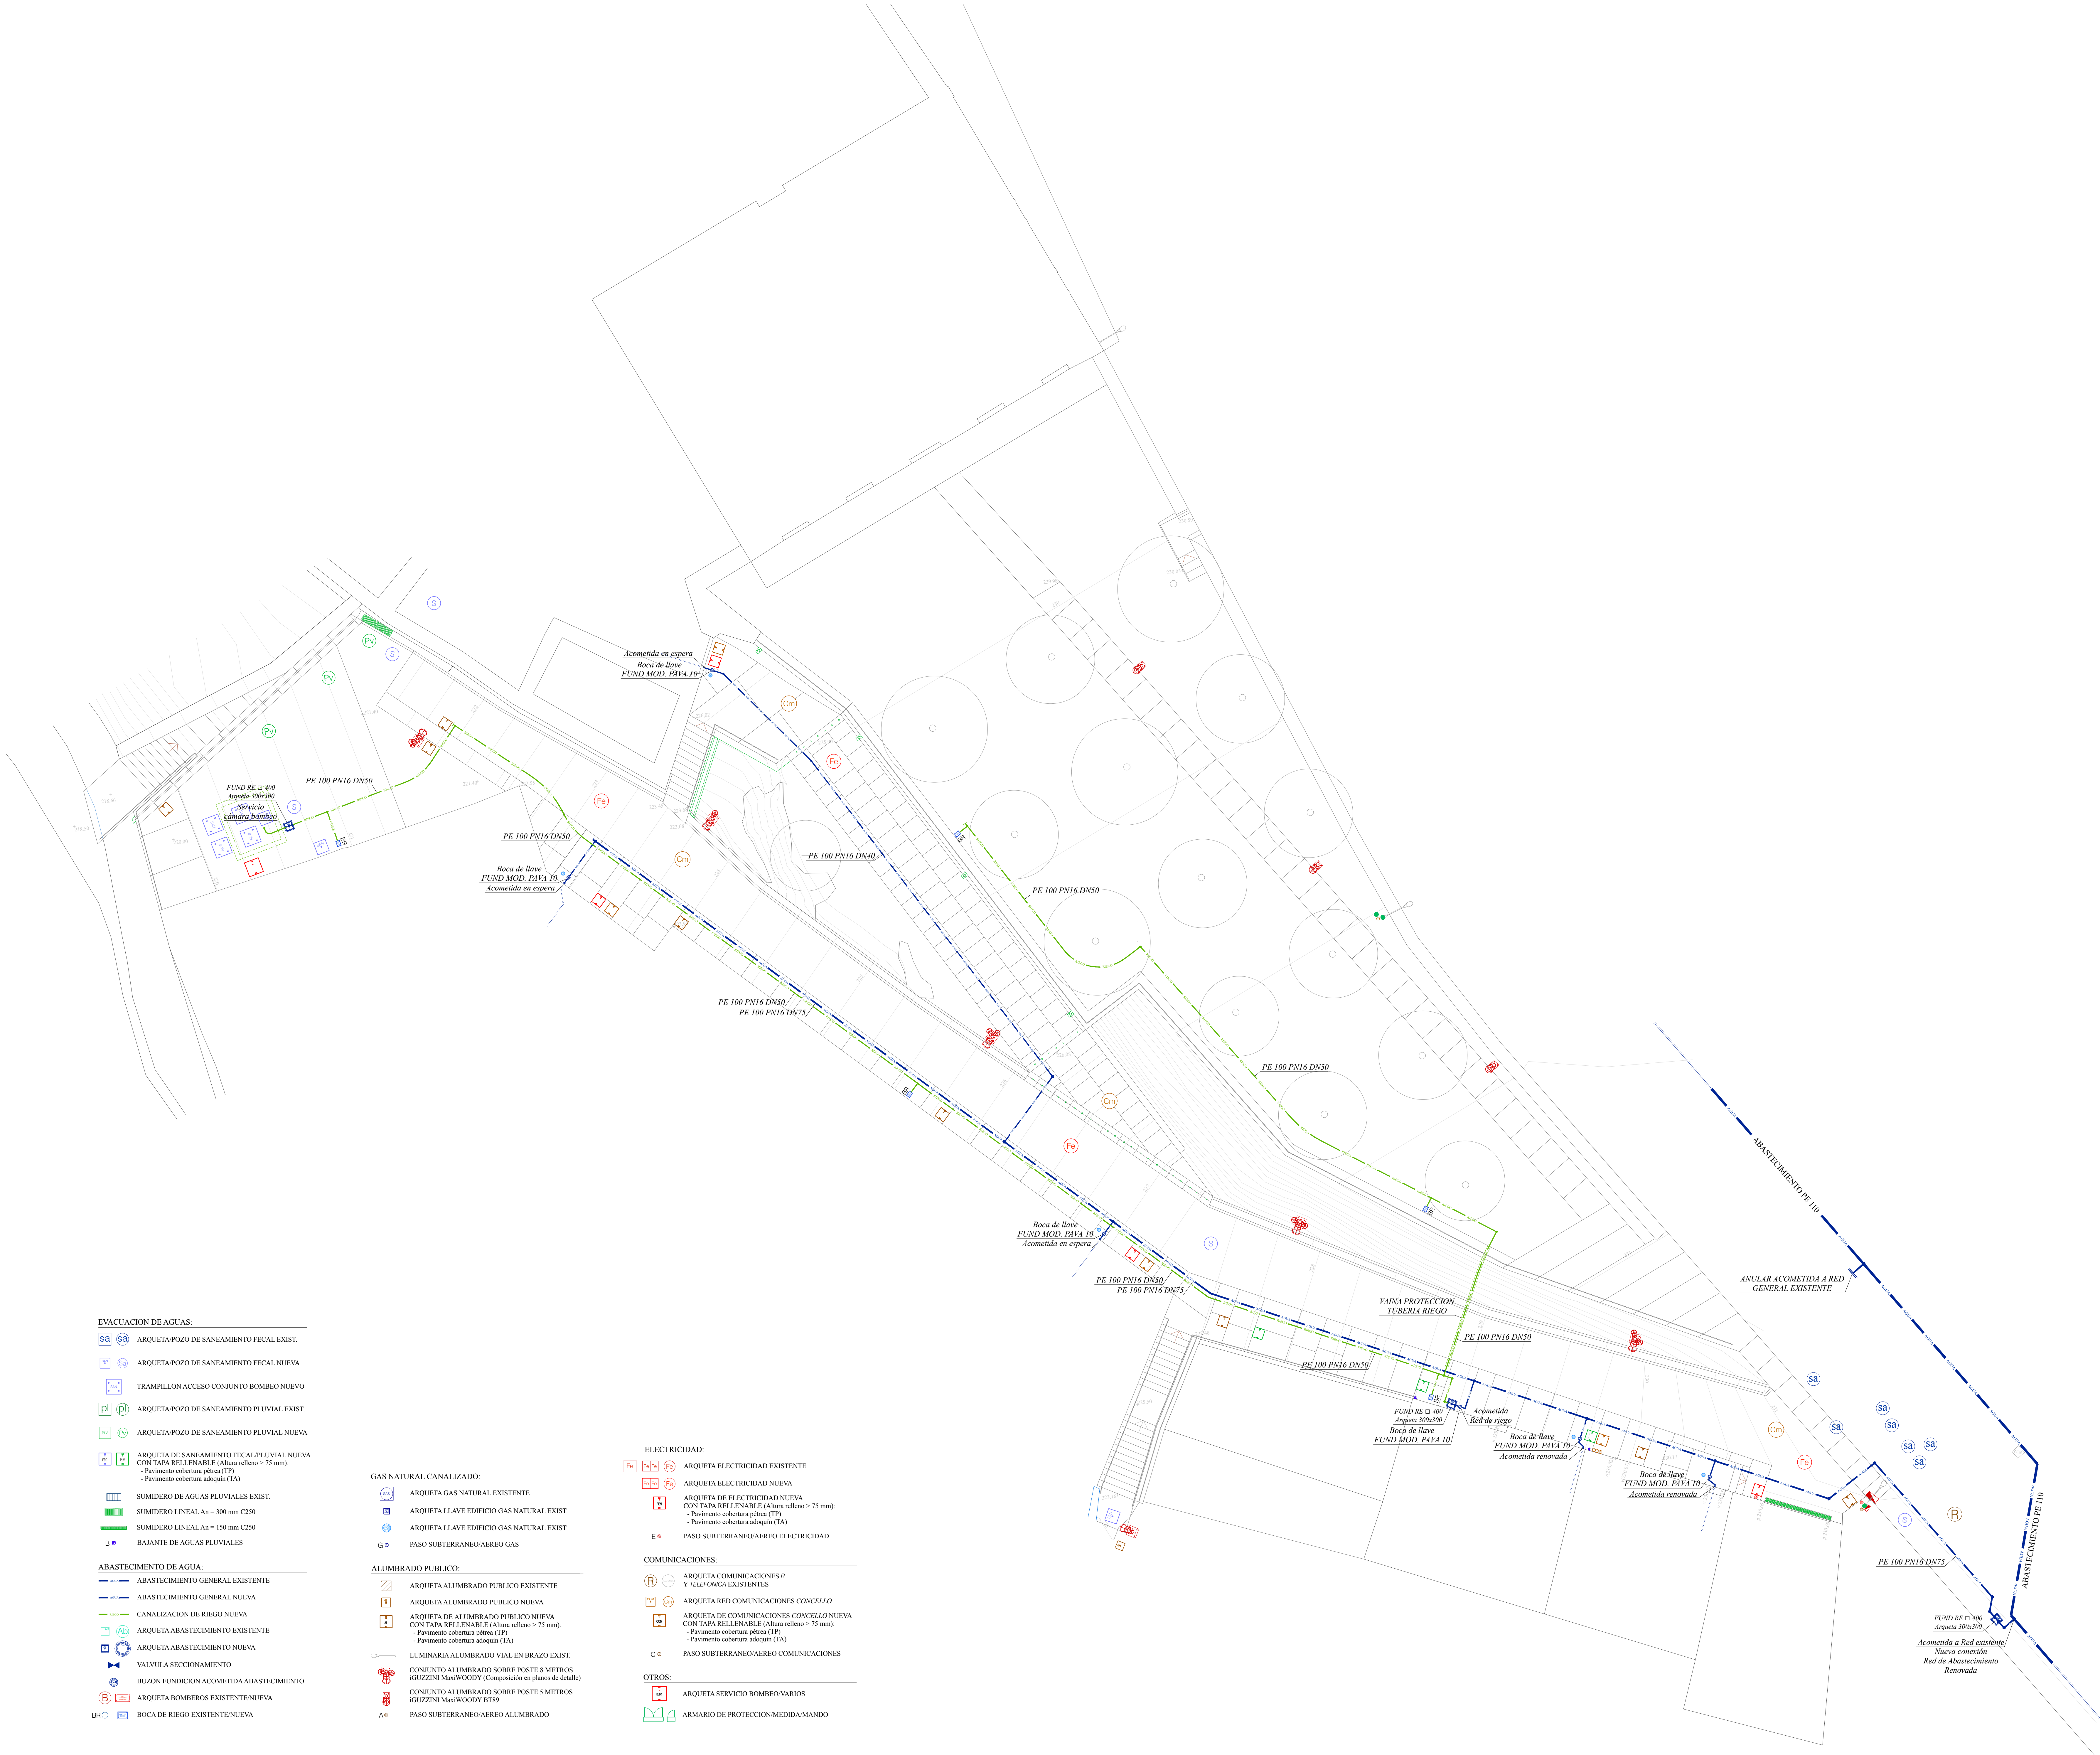

CLAVES:		
FC: FIBROCEMENTO	PE: POLIETILENO	F/P: NUMERACION POZOS SANEAMIENTO
GR: GRES	Pp: POLIPROPILENO	H: PROFUNDIDAD DE ZANJA, POZO O ARQUETA
FD/FUND: FUND. DUCTIL	HG/HORM: HORMIGON	
FE: FUNDICION GRIS	PVC: POLICLORURO DE VINILO	

NOTA:
TEXTO JUNTO A ARQUETAS, INDICA MATERIAL CORRESPONDIENTE A REGISTRO Y DIMENSIONES INTERIORES EN mm.
PROFUNDIDADES DE POZOS EN mm.

NOTA:
LA PROPUESTA DE INSTALACIONES SE REALIZO MEDIANTE INFORMACION PROPORCIONADA POR EL CONCEJLO, POR LAS COMPAÑIAS A TRAVES DE LA PLATAFORMA INSOLAN Y POR OBSERVACIONES DIRECTAS.
LA EMPRESA ADJUDICATARIA REALIZARA LAS EXPLORACIONES NECESARIAS PARA COMPROBAR Y COMPLETAR LA INFORMACION REFLEJADA, SIENDO PRECEPTIVA PARA INICIAR LA EJECUCION DE CUALQUIER ZANJA O TAPAO.
LOS MATERIALES UTILIZADOS Y EL MONTAJE DE LOS MISMOS ESTARA DE ACUERDO CON LA DOCUMENTACION DE PROYECTO.
EL REPLANTO FINAL DE LA INSTALACION SE REALIZARA A PIE DE OBRA.

CASAS DO REGO

Proyecto de Urbanización del Polígono 39, Santiago de Compostela

PLANO PROPUESTA

PLANTA DE PROYECTO - INSTALACIONES ABASTECIMIENTO DE AGUA Y RIEGO

ESTAR

Tropez Escuder Aseser 11 v14
17394 Santiago de Compostela
34 901 566 189
info@estarcad.com
www.estarcad.com

dibujado por:

revisado:

formato:

plano Nro:

fecha:

escala:

JML

17.10.2016

A0 (A2)

PR-SU-04

Arguente COAG 3317

1:100 (1:200)

Este plano es un documento informativo. No tiene carácter vinculante de ningún tipo.
Todos los dimensionados se harán que correspondan en el sitio.
Este plano se tiene que leer junto al resto de la información gráfica y la memoria del proyecto.

N

0 2.5m 5m 7.5m