
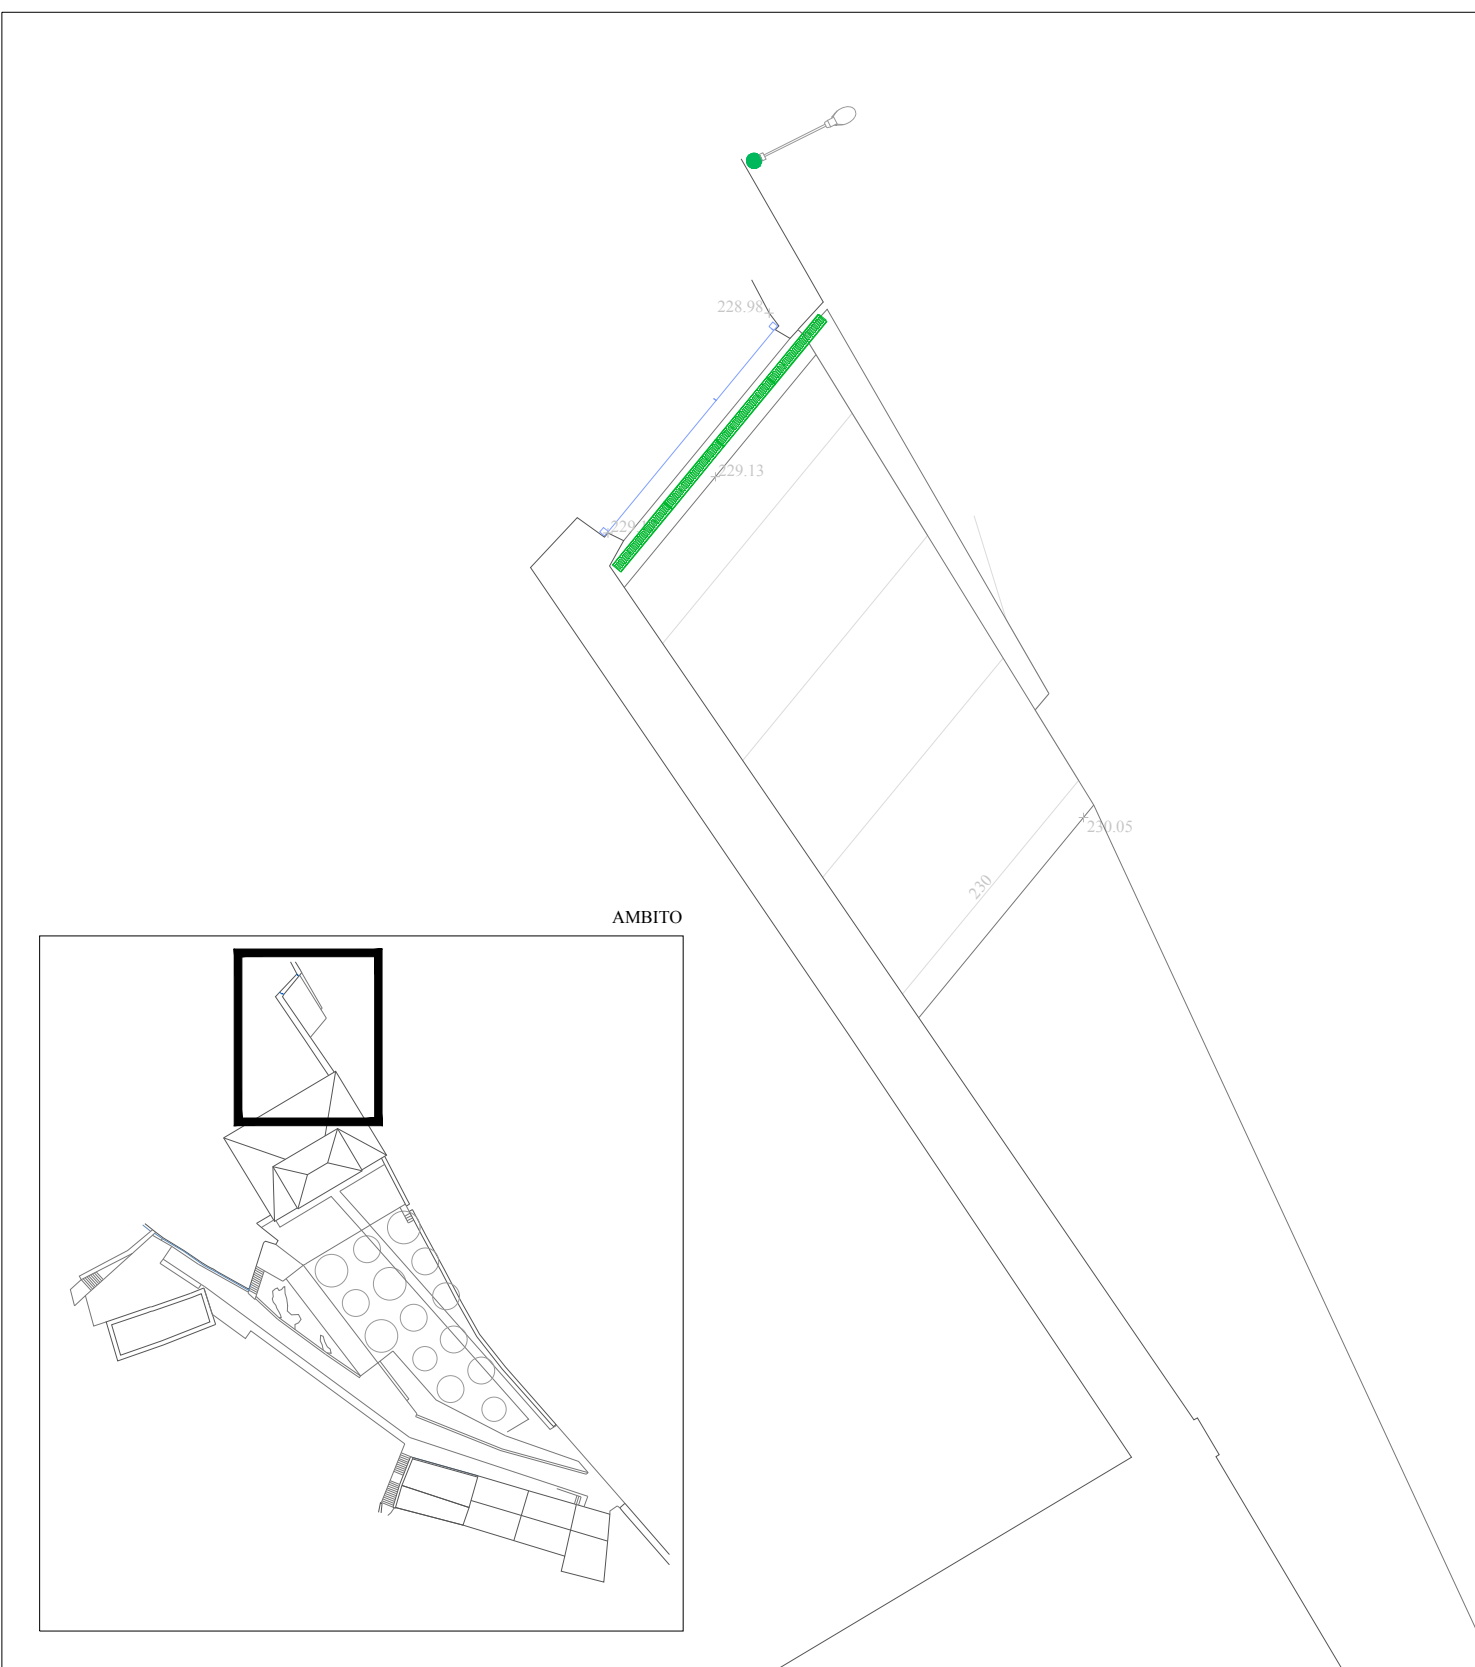


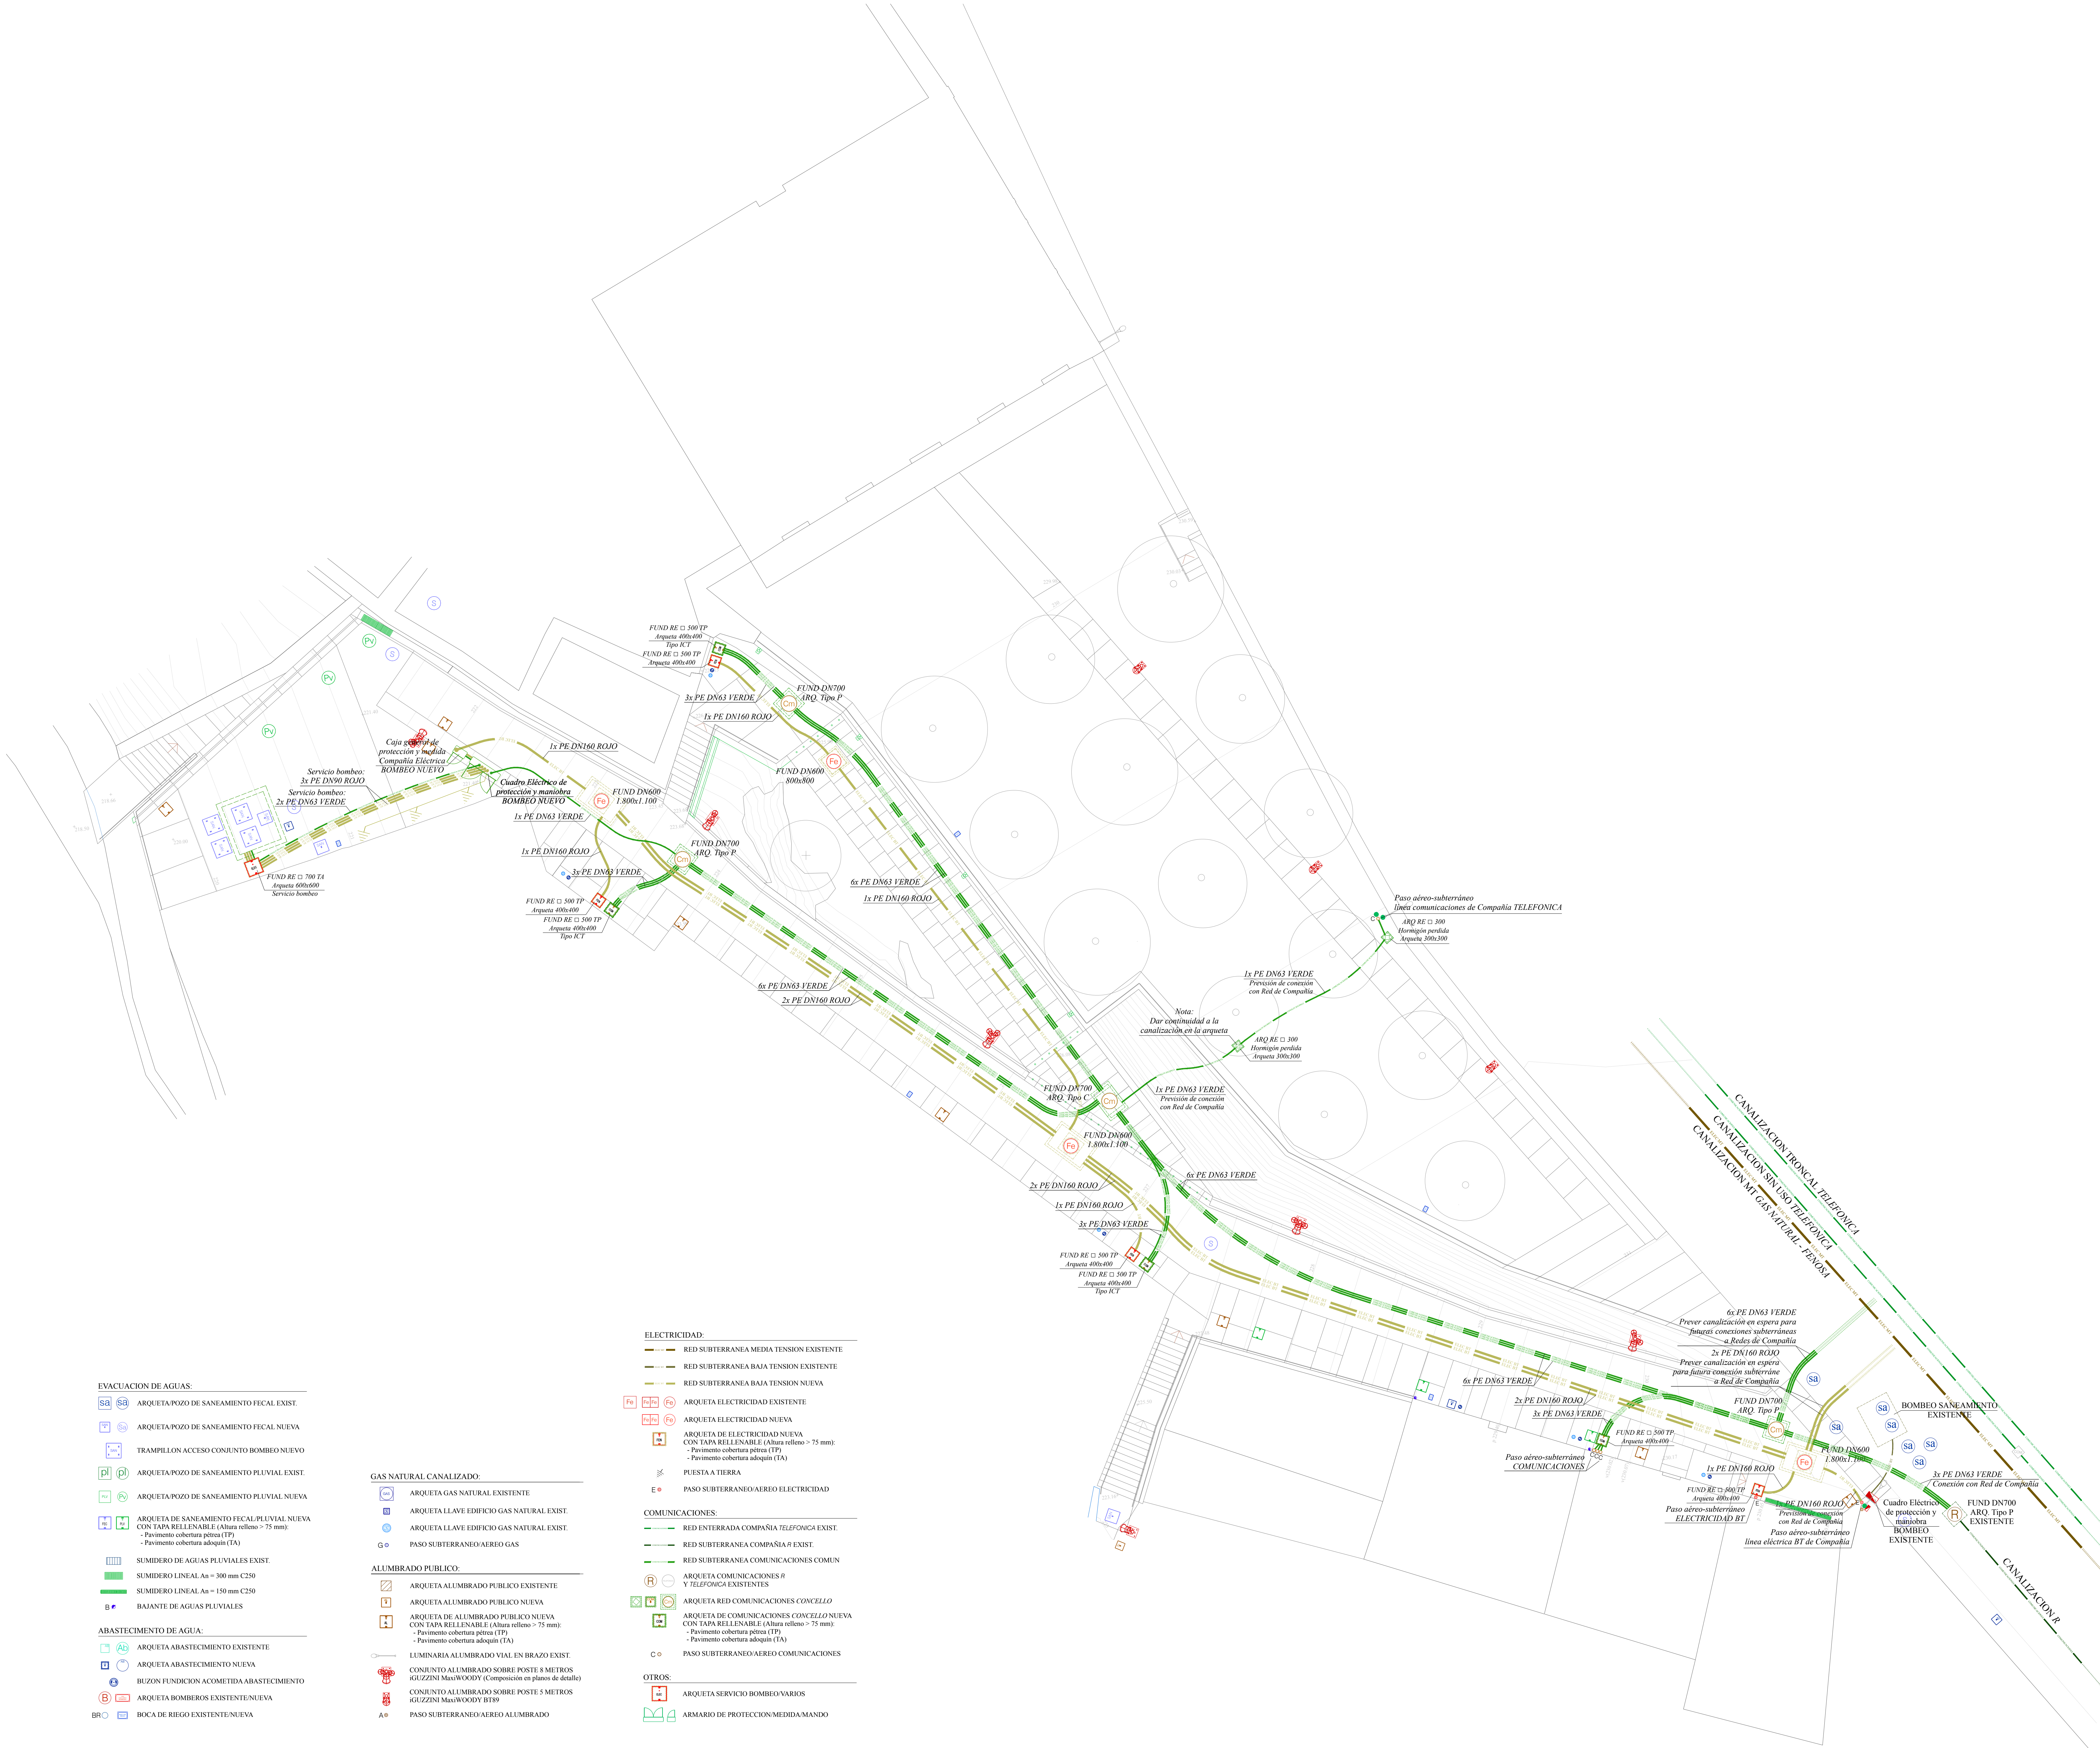

CLAVES:		
FC: FIBROCEMENTO	PE: POLIETILENO	F/P: NUMERACION POZOS SANEAMIENTO
GR: GRES	Pp: POLIPROPILENO	H: PROFUNDIDAD DE ZANIA, POZO O ARQUETA
FD/FUND: FUND. DUCTIL	HG/HORM: HORMIGON	
FE: FUNDICION GRIS	PVC: POLICLORURO DE VINILO	

NOTA:
TEXTO JUNTO A ARQUETAS, INDICA MATERIAL CORRESPONDIENTE A REGISTRO Y DIMENSIONES INTERIORES EN mm.
PROFUNDIDADES DE POZOS EN mm.

NOTA:
LA PROPUESTA DE INSTALACIONES SE REALIZO MEDIANTE INFORMACION PROPORCIONADA POR EL CONCEJLO, POR LAS COMPAÑIAS A TRAVES DE LA PLATAFORMA INSOLAN Y POR OBSERVACIONES DIRECTAS.
LA EMPRESA ADJUDICATARIA REALIZARA LAS EXPLORACIONES NECESARIAS PARA COMPROBAR Y COMPLETAR LA INFORMACION REFLEJADA, SIENDO PRECEPTIVA PARA INICIAR LA EJECUCION DE CUALQUIER ZANIA O TAJEO.
LOS MATERIALES UTILIZADOS Y EL MONTAJE DE LOS MISMOS ESTARA DE ACUERDO CON LA DOCUMENTACION DE PROYECTO.
EL REPLANTO FINAL DE LA INSTALACION SE REALIZARA A PIE DE OBRA.

- EVACUACION DE AGUAS:**
- ARQUETA/POZO DE SANEAMIENTO FECAL EXIST.
 - ARQUETA/POZO DE SANEAMIENTO FECAL NUEVA
 - TRAMPILLON ACCESO CONJUNTO BOMBEO NUEVO
 - ARQUETA/POZO DE SANEAMIENTO PLUVIAL EXIST.
 - ARQUETA/POZO DE SANEAMIENTO PLUVIAL NUEVA
 - ARQUETA DE SANEAMIENTO FECAL/PLUVIAL NUEVA CON TAPA RELLENABLE (Altura relleno > 75 mm):
 - Pavimento cobertura pétrea (TP)
 - Pavimento cobertura adoquin (TA)
 - SUMIDERO DE AGUAS PLUVIALES EXIST.
 - SUMIDERO LINEAL An = 300 mm C250
 - SUMIDERO LINEAL An = 150 mm C250
 - BAJANTE DE AGUAS PLUVIALES
- ABASTECIMIENTO DE AGUA:**
- ARQUETA ABASTECIMIENTO EXISTENTE
 - ARQUETA ABASTECIMIENTO NUEVA
 - BUZON FUNDICION ACOMETIDA ABASTECIMIENTO
 - ARQUETA BOMBEO EXISTENTE/NUEVA
 - BOCA DE RIEGO EXISTENTE/NUEVA

- GAS NATURAL CANALIZADO:**
- ARQUETA GAS NATURAL EXISTENTE
 - ARQUETA LLAVE/EDIFICIO GAS NATURAL EXIST.
 - ARQUETA LLAVE/EDIFICIO GAS NATURAL EXIST.
 - PASO SUBTERRANEO/AEREO GAS
- ALUMBRADO PUBLICO:**
- ARQUETA ALUMBRADO PUBLICO EXISTENTE
 - ARQUETA ALUMBRADO PUBLICO NUEVA
 - ARQUETA DE ALUMBRADO PUBLICO NUEVA CON TAPA RELLENABLE (Altura relleno > 75 mm):
 - Pavimento cobertura pétrea (TP)
 - Pavimento cobertura adoquin (TA)
 - LUMINARIA ALUMBRADO VIAL EN BRAZO EXIST.
 - CONJUNTO ALUMBRADO SOBRE POSTE 8 METROS I&GZINI MaxWOODY (Composicion en planos de detalle)
 - CONJUNTO ALUMBRADO SOBRE POSTE 5 METROS I&GZINI MaxWOODY BT89
 - PASO SUBTERRANEO/AEREO ALUMBRADO

- ELECTRICIDAD:**
- RED SUBTERRANEA MEDIA TENSION EXISTENTE
 - RED SUBTERRANEA BAJA TENSION EXISTENTE
 - RED SUBTERRANEA BAJA TENSION NUEVA
 - ARQUETA ELECTRICIDAD EXISTENTE
 - ARQUETA ELECTRICIDAD NUEVA
 - ARQUETA DE ELECTRICIDAD NUEVA CON TAPA RELLENABLE (Altura relleno > 75 mm):
 - Pavimento cobertura pétrea (TP)
 - Pavimento cobertura adoquin (TA)
 - PUESTA A TIERRA
 - PASO SUBTERRANEO/AEREO ELECTRICIDAD
- COMUNICACIONES:**
- RED ENTERRADA COMPAÑIA TELEFONICA EXIST.
 - RED SUBTERRANEA COMPAÑIA EXIST.
 - RED SUBTERRANEA COMUNICACIONES COMUN
 - ARQUETA COMUNICACIONES R Y TELEFONICA EXISTENTES
 - ARQUETA RED COMUNICACIONES CONCEJLO
 - ARQUETA DE COMUNICACIONES CONCEJLO NUEVA CON TAPA RELLENABLE (Altura relleno > 75 mm):
 - Pavimento cobertura pétrea (TP)
 - Pavimento cobertura adoquin (TA)
 - PASO SUBTERRANEO/AEREO COMUNICACIONES
- OTROS:**
- ARQUETA SERVICIO BOMBEO VARIOS
 - ARMARIO DE PROTECCION/MEDIDA/MANDO

CASAS DO REGO

Proyecto de Urbanización del Polígono 39, Santiago de Compostela

PLANO PROPUESTA

PLANTA DE PROYECTO - INSTALACIONES ELECTRICIDAD Y COMUNICACIONES

ESTAR

Teresa Escobar Arcey s.l. v14
1734 Santiago de Compostela
34 961 566 189
t@casadarego.es
www.casadarego.es

dibujado por:

revisión:

formato:

JLM

A0 (A2)

plano No:

fecha:

escala:

PR-SU-05

17.10.2016

1:100 (1:200)

Automa Armentral Ruiz

Argenteo CIAG 3317

Este plano es un documento informativo. No tiene carácter de proyecto de obra.
Todas las dimensiones se toman que constan en el plano.
Este plano se tiene que leer junto al resto de la documentación gráfica y la memoria del proyecto.

N

0 2.5m 5m 7.5m