
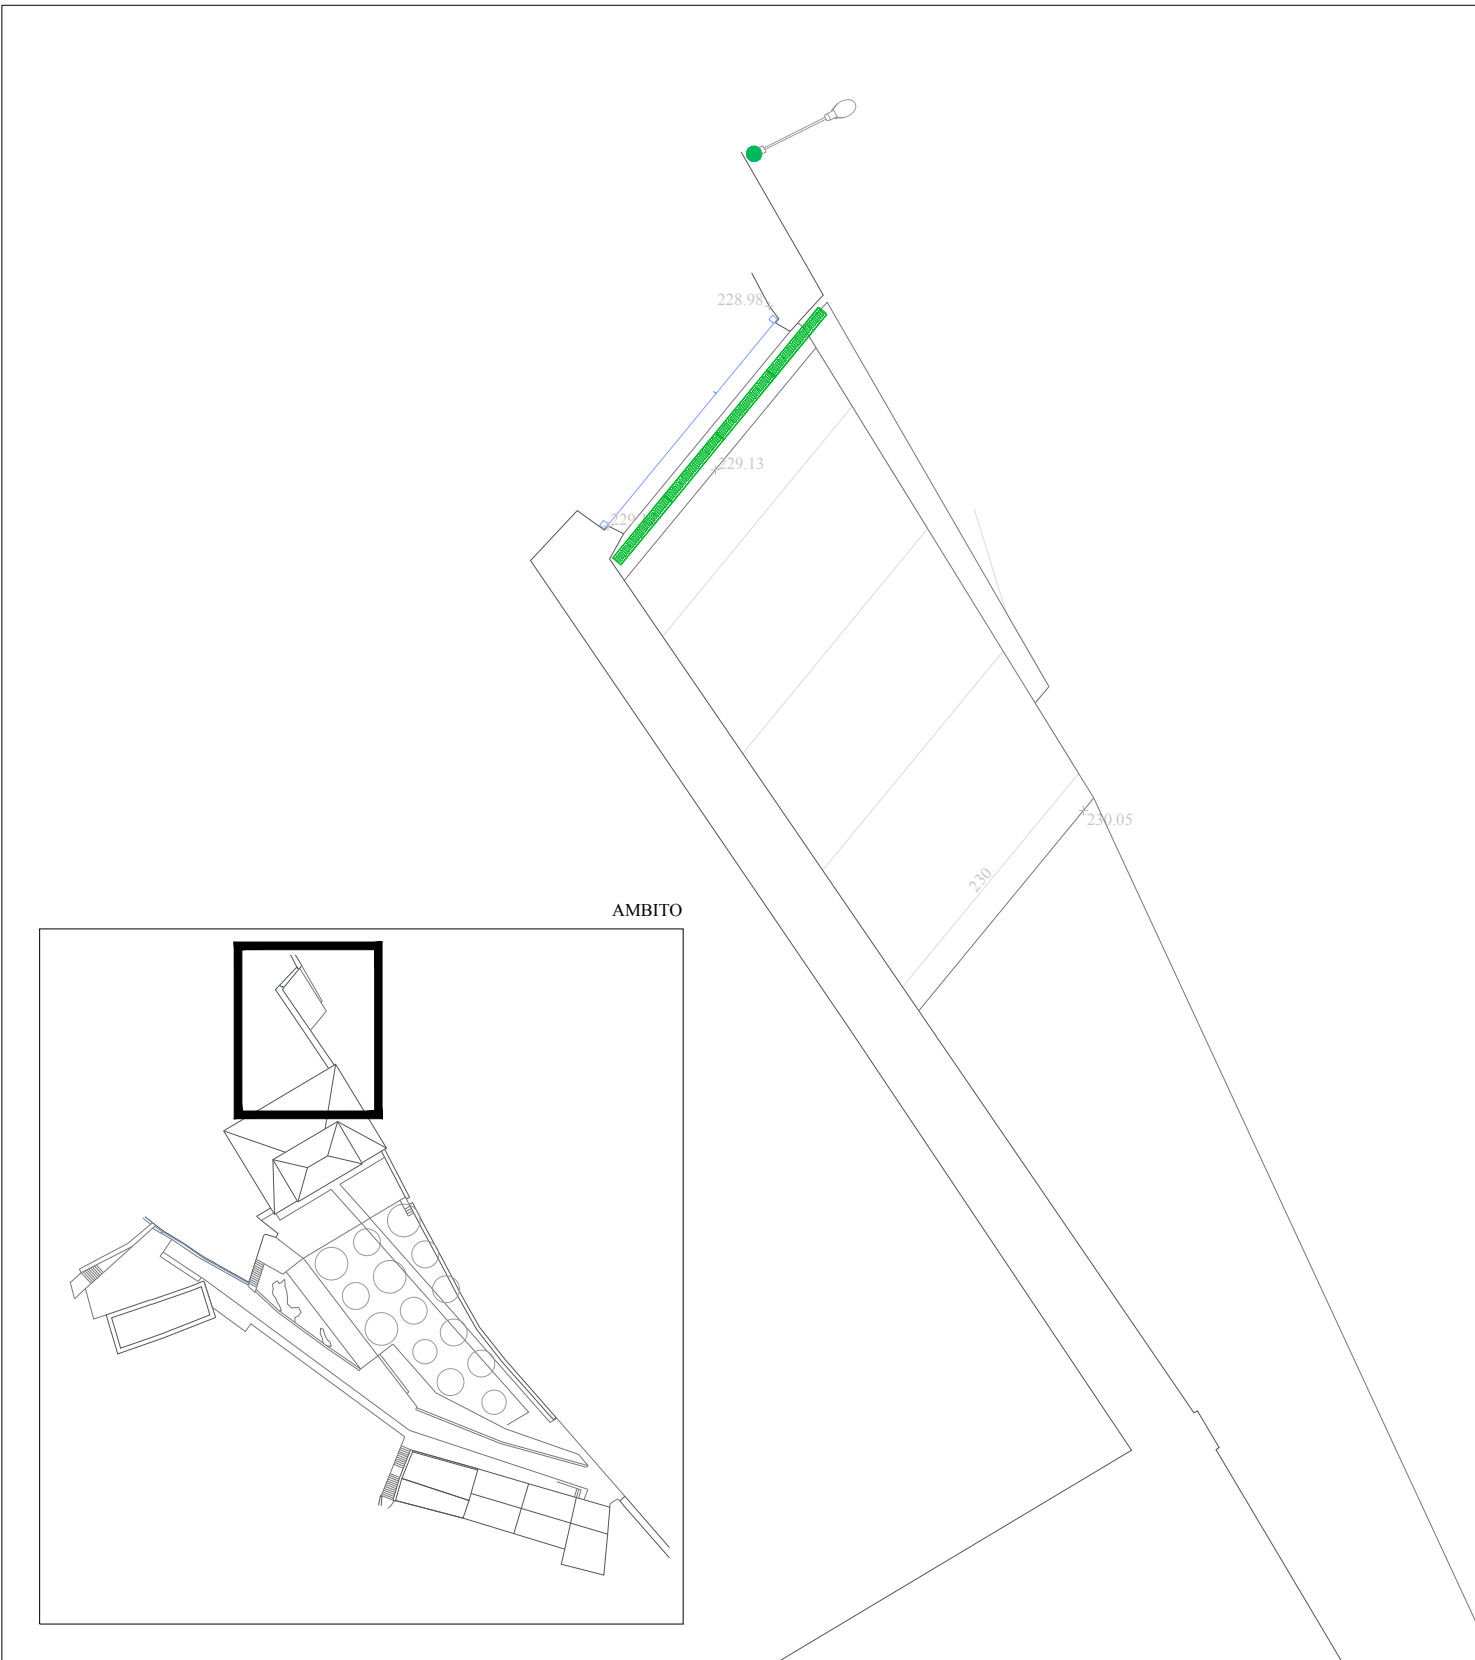


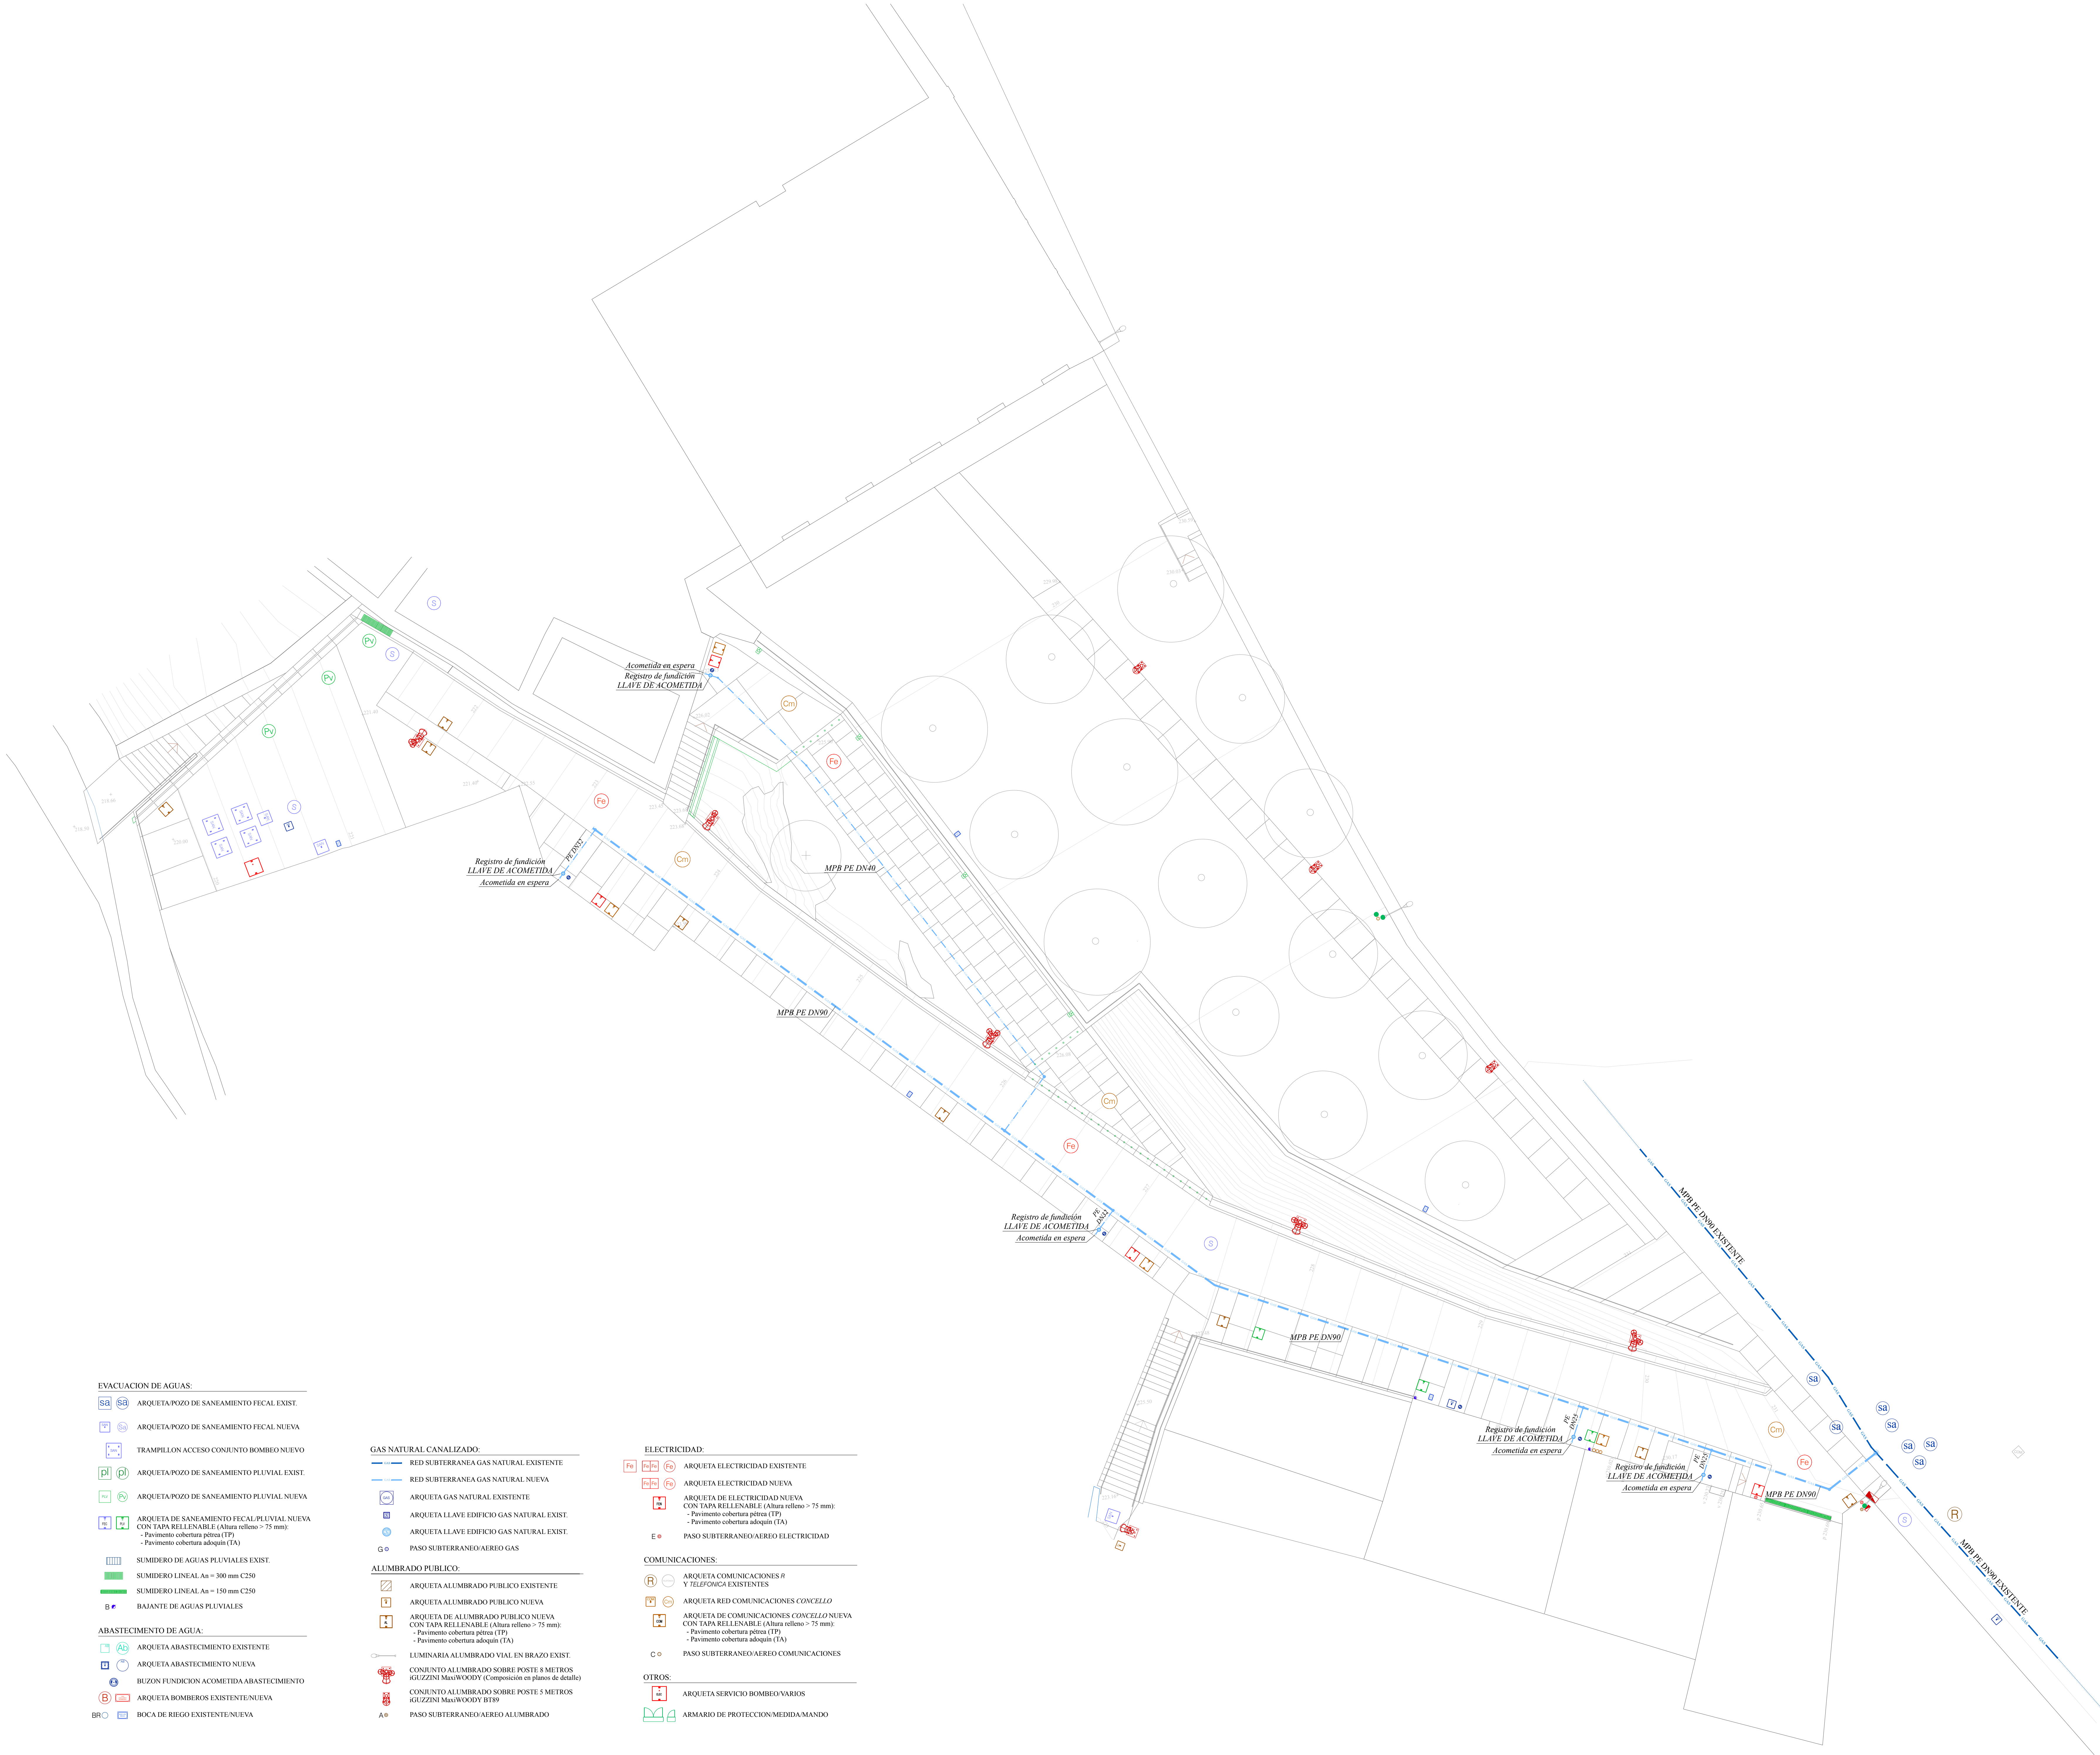

CLAVES:		
FC: FIBROCEMENTO	PE: POLIETILENO	F/P: NUMERACION POZOS SANEAMIENTO
GR: GRES	Pp: POLIPROPILENO	H: PROFUNDIDAD DE ZANJA, POZO O ARQUETA
FD:FUND: FUND. DUCTIL	HG/HORM: HORMIGON	
FE: FUNDICION GRIS	PVC: POLICLORURO DE VINILO	

NOTA:
TEXTO JUNTO A ARQUETAS, INDICA MATERIAL CORRESPONDIENTE A REGISTRO Y DIMENSIONES INTERIORES EN mm.
PROFUNDIDADES DE POZOS EN mm.

NOTA:
LA INSTALACION DE GAS CANALIZADO SE MUESTRA INTEGRADA CON EL RESTO DE INSTALACIONES URBANAS. SE PREVE LA EXTENSION DE LA RED DE GAS CANALIZADO EXISTENTE EN LA ZONA.
LAS TAPAS DE ARQUETA PARA LLAVES DE ACOMETIDA SERAN EN FUNDICION NORMALIZADAS POR LA COMPANIA SUMINISTRADORA.
NO SE PERMITIRA LA INSTALACION DE TALLOS, NI SIQUERA PARA LAS ACOMETIDAS EN ESPERA.

NOTA:
LA PROPUESTA DE INSTALACIONES SE REALIZO MEDIANTE INFORMACION PROPORCIONADA POR EL CONCEJLO, POR LAS COMPANIAS A TRAVES DE LA PLATAFORMA INKOLAN Y POR OBSERVACIONES DIRECTAS.
LA EMPRESA ADJUDICATARIA REALIZARA LAS EXPLORACIONES NECESARIAS PARA COMPROBAR Y COMPLETAR LA INFORMACION REFLEJADA, SIENDO PRECEPTIVA PARA INICIAR LA EJECUCION DE CUALQUIER ZANJA O TAJO.
LOS MATERIALES UTILIZADOS Y EL MONTEJE DE LOS MISMOS ESTARA DE ACUERDO CON LA DOCUMENTACION DE PROYECTO.
EL REPLANTEO FINAL DE LA INSTALACION SE REALIZARA A PIE DE OBRA.

- EVACUACION DE AGUAS:
- sa sa ARQUETA/POZO DE SANEAMIENTO FECAL EXIST.
 - sa sa ARQUETA/POZO DE SANEAMIENTO FECAL NUEVA
 - sa sa TRAMPILLON ACCESO CONJUNTO BOMBEO NUEVO
 - pi pi ARQUETA/POZO DE SANEAMIENTO PLUVIAL EXIST.
 - pi pi ARQUETA/POZO DE SANEAMIENTO PLUVIAL NUEVA
 - pi pi ARQUETA DE SANEAMIENTO FECAL/PLUVIAL NUEVA CON TAPA RELLENABLE (Altura relleno > 75 mm):
 - Pavimento cobertura piedra (TP)
 - Pavimento cobertura adoquin (TA)
 - sum SUMIDERO DE AGUAS PLUVIALES EXIST.
 - sum SUMIDERO LINEAL An = 300 mm C250
 - sum SUMIDERO LINEAL An = 150 mm C250
 - B B BAJANTE DE AGUAS PLUVIALES
- ABASTECIMIENTO DE AGUA:
- ab ARQUETA ABASTECIMIENTO EXISTENTE
 - ab ARQUETA ABASTECIMIENTO NUEVA
 - bu BUZON FUNDICION ACOMETIDA ABASTECIMIENTO
 - bo BOCA DE RIEGO EXISTENTE/NUEVA

- GAS NATURAL CANALIZADO:
- red RED SUBTERRANEA GAS NATURAL EXISTENTE
 - red RED SUBTERRANEA GAS NATURAL NUEVA
 - ar ARQUETA GAS NATURAL EXISTENTE
 - ar ARQUETA LLAVE EDIFICIO GAS NATURAL EXIST.
 - ar ARQUETA LLAVE EDIFICIO GAS NATURAL EXIST.
 - g o PASO SUBTERRANEO/AEREO GAS
- ALUMBRADO PUBLICO:
- al ARQUETA ALUMBRADO PUBLICO EXISTENTE
 - al ARQUETA ALUMBRADO PUBLICO NUEVA
 - al ARQUETA DE ALUMBRADO PUBLICO NUEVA CON TAPA RELLENABLE (Altura relleno > 75 mm):
 - Pavimento cobertura piedra (TP)
 - Pavimento cobertura adoquin (TA)
 - l LUMINARIA ALUMBRADO VIAL EN BRAZO EXIST.
 - conj CONJUNTO ALUMBRADO SOBRE POSTE 8 METROS GUZZINI MaxWOODY (Composicion en planos de detalle)
 - conj CONJUNTO ALUMBRADO SOBRE POSTE 5 METROS GUZZINI MaxWOODY BT89
 - a o PASO SUBTERRANEO/AEREO ALUMBRADO

- ELECTRICIDAD:
- fe ARQUETA ELECTRICIDAD EXISTENTE
 - fe ARQUETA ELECTRICIDAD NUEVA
 - fe ARQUETA DE ELECTRICIDAD NUEVA CON TAPA RELLENABLE (Altura relleno > 75 mm):
 - Pavimento cobertura piedra (TP)
 - Pavimento cobertura adoquin (TA)
 - e o PASO SUBTERRANEO/AEREO ELECTRICIDAD
- COMUNICACIONES:
- com ARQUETA COMUNICACIONES R Y TELEFONICA EXISTENTES
 - com ARQUETA RED COMUNICACIONES CONCELLO
 - com ARQUETA DE COMUNICACIONES CONCELLO NUEVA CON TAPA RELLENABLE (Altura relleno > 75 mm):
 - Pavimento cobertura piedra (TP)
 - Pavimento cobertura adoquin (TA)
 - c o PASO SUBTERRANEO/AEREO COMUNICACIONES
- OTROS:
- arm ARQUETA SERVICIO BOMBEO VARIOS
 - arm ARMARIO DE PROTECCION/MEDIDA/MANDO

CASAS DO REGO

Proyecto de Urbanización del Polígono 39, Santiago de Compostela

PLANO PROPUESTA

PLANTA DE PROYECTO - INSTALACIONES GAS CANALIZADO

ESTAR

Tropez Escuder Asesores S.L. v14
17394 Santiago de Compostela
+34 981 566 189
info@estar.es
www.estar.es

dibujado por:

revisado:

formato:

JML

revisión:

A0 (A2)

plano No:

fecha:

escala:

PR-SU-06

17.10.2016

1:100 (1:200)

Automa Armentral Ruiz

Argenteo CIAG 3317

Este plano es un documento informativo. No tiene carácter vinculante de otro plano.
Todos los dimensionados se harán que consten en otros.
Este plano se tiene que leer junto al resto de la información gráfica y la memoria del proyecto.

N

0 2.5m 5m 7.5m