


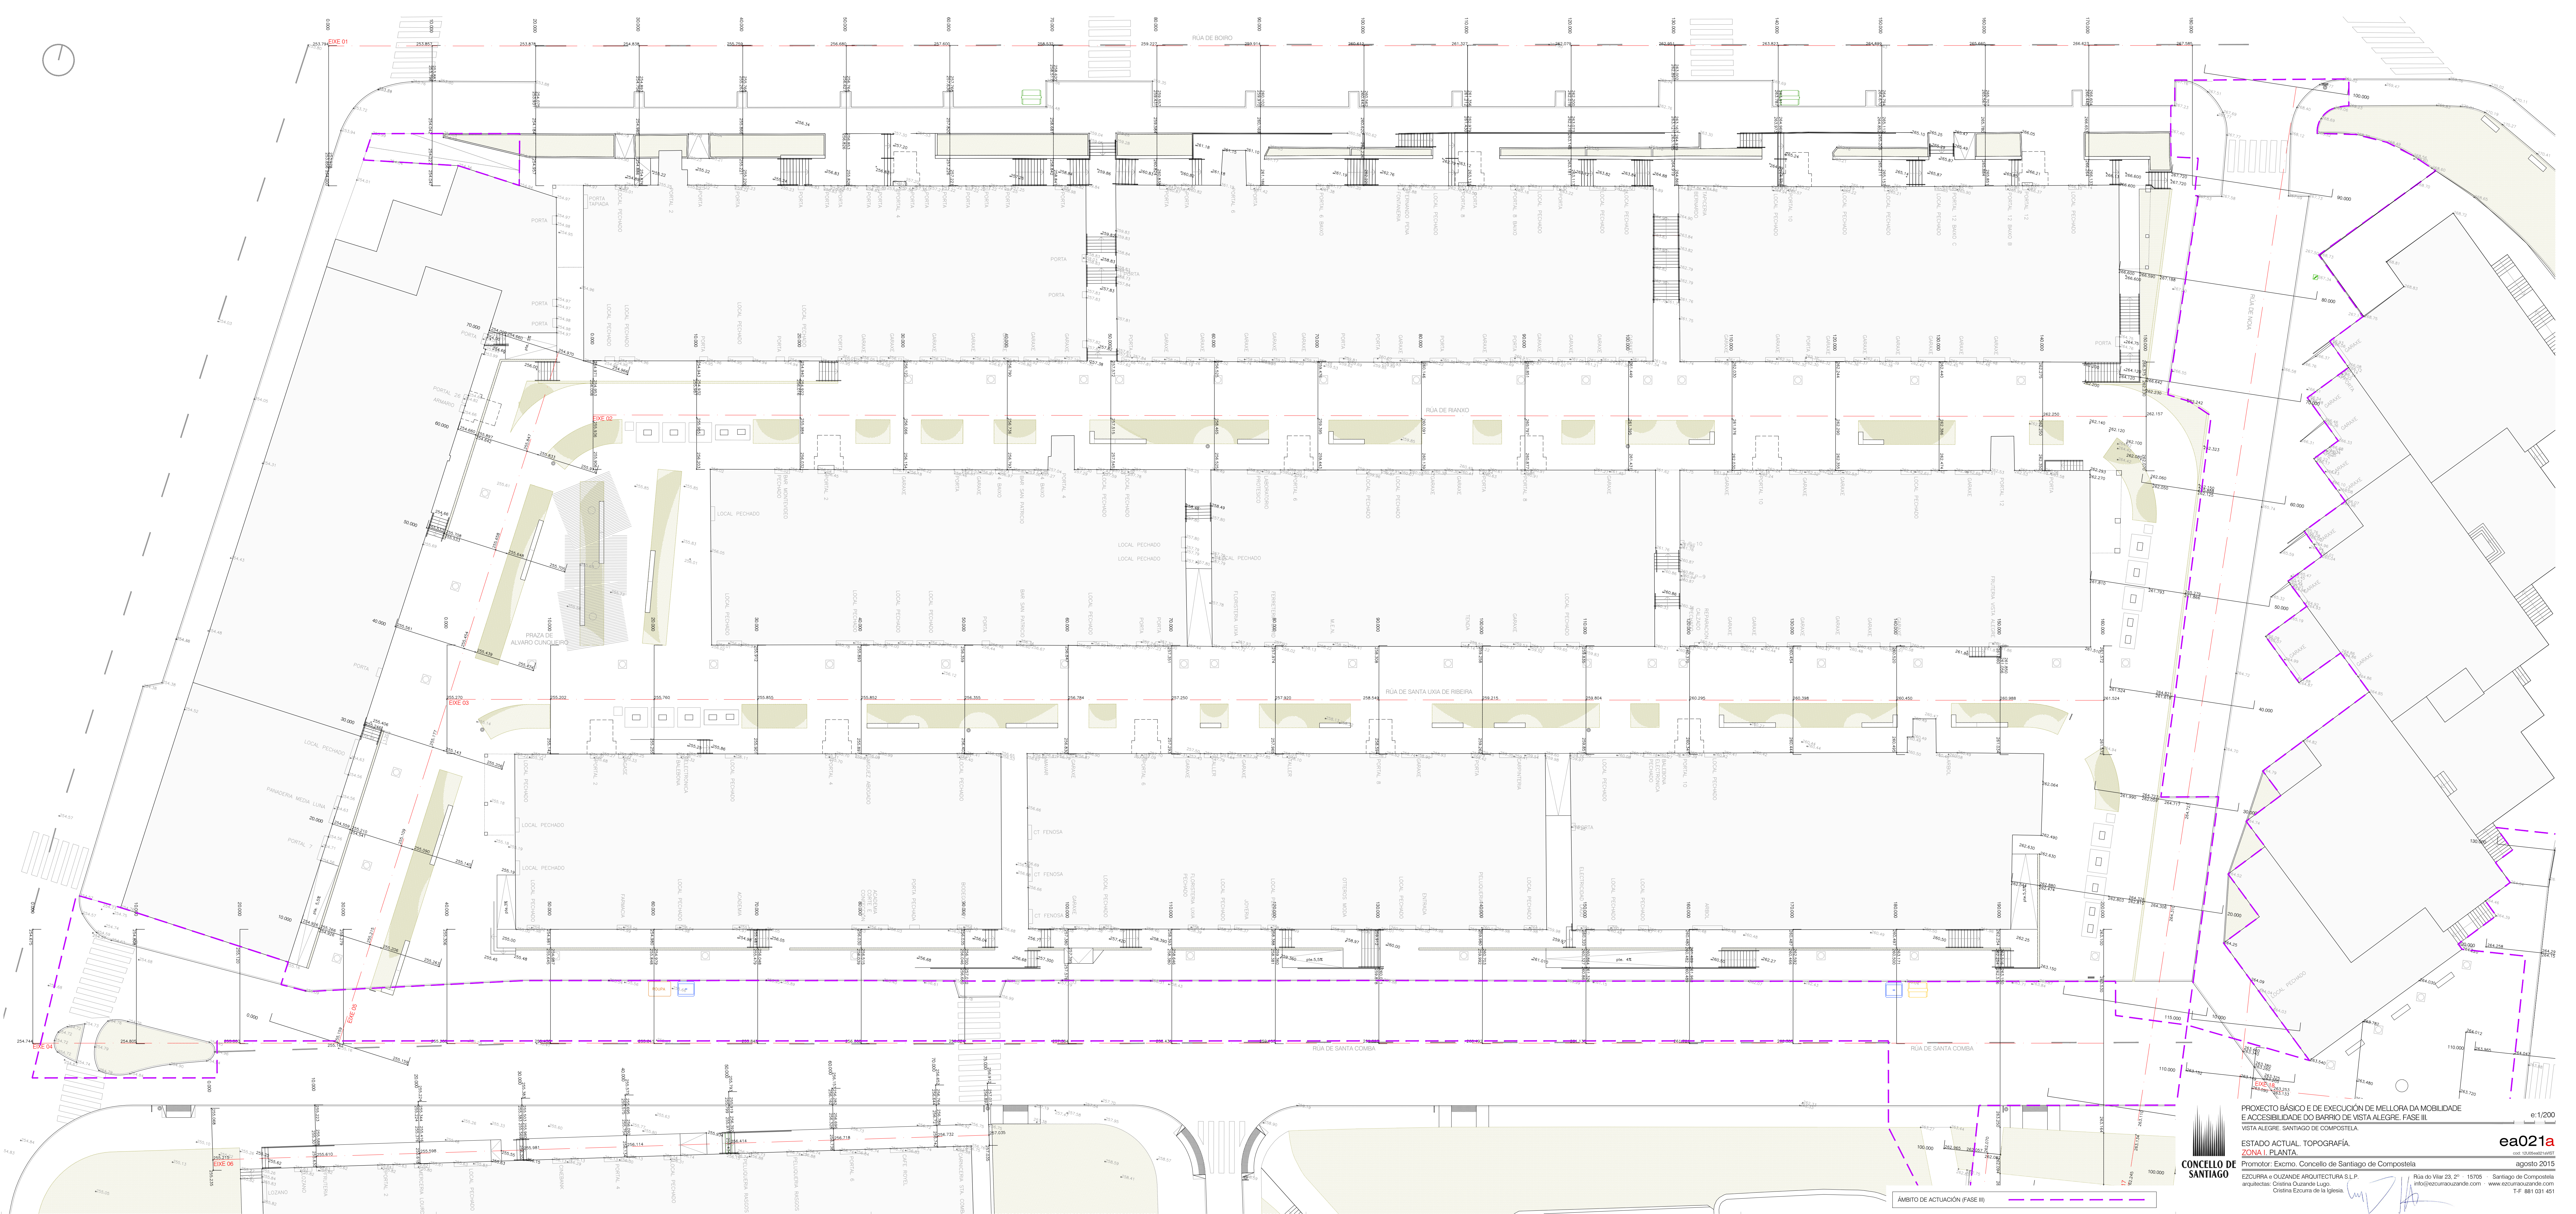

PROXECTO BÁSICO E DE EXECUCIÓN DE MELLORA DA MOBILIDADE E ACCESIBILIDADE DO BARRIO DE VISTA ALEGRE. FASE III.
VISTA ALEGRE. SANTIAGO DE COMPOSTELA.

ESTADO ACTUAL. TOPOGRAFÍA.
ZONA I. PLANTA.

Promotor: Excmo. Concello de Santiago de Compostela

ECZURRA e OLIZANDE ARQUITECTURA S.L.P.
arquitectas: Cristina Olizande Lago
Cristina Ezcurra de la Iglesia.

ea021a
cod. 103.000001100011
agosto 2015

Rúa do Vilar 23, 2º - 15705 Santiago de Compostela
info@eczurraolizande.com www.eczurraolizande.com
T.F. 881 031 451