


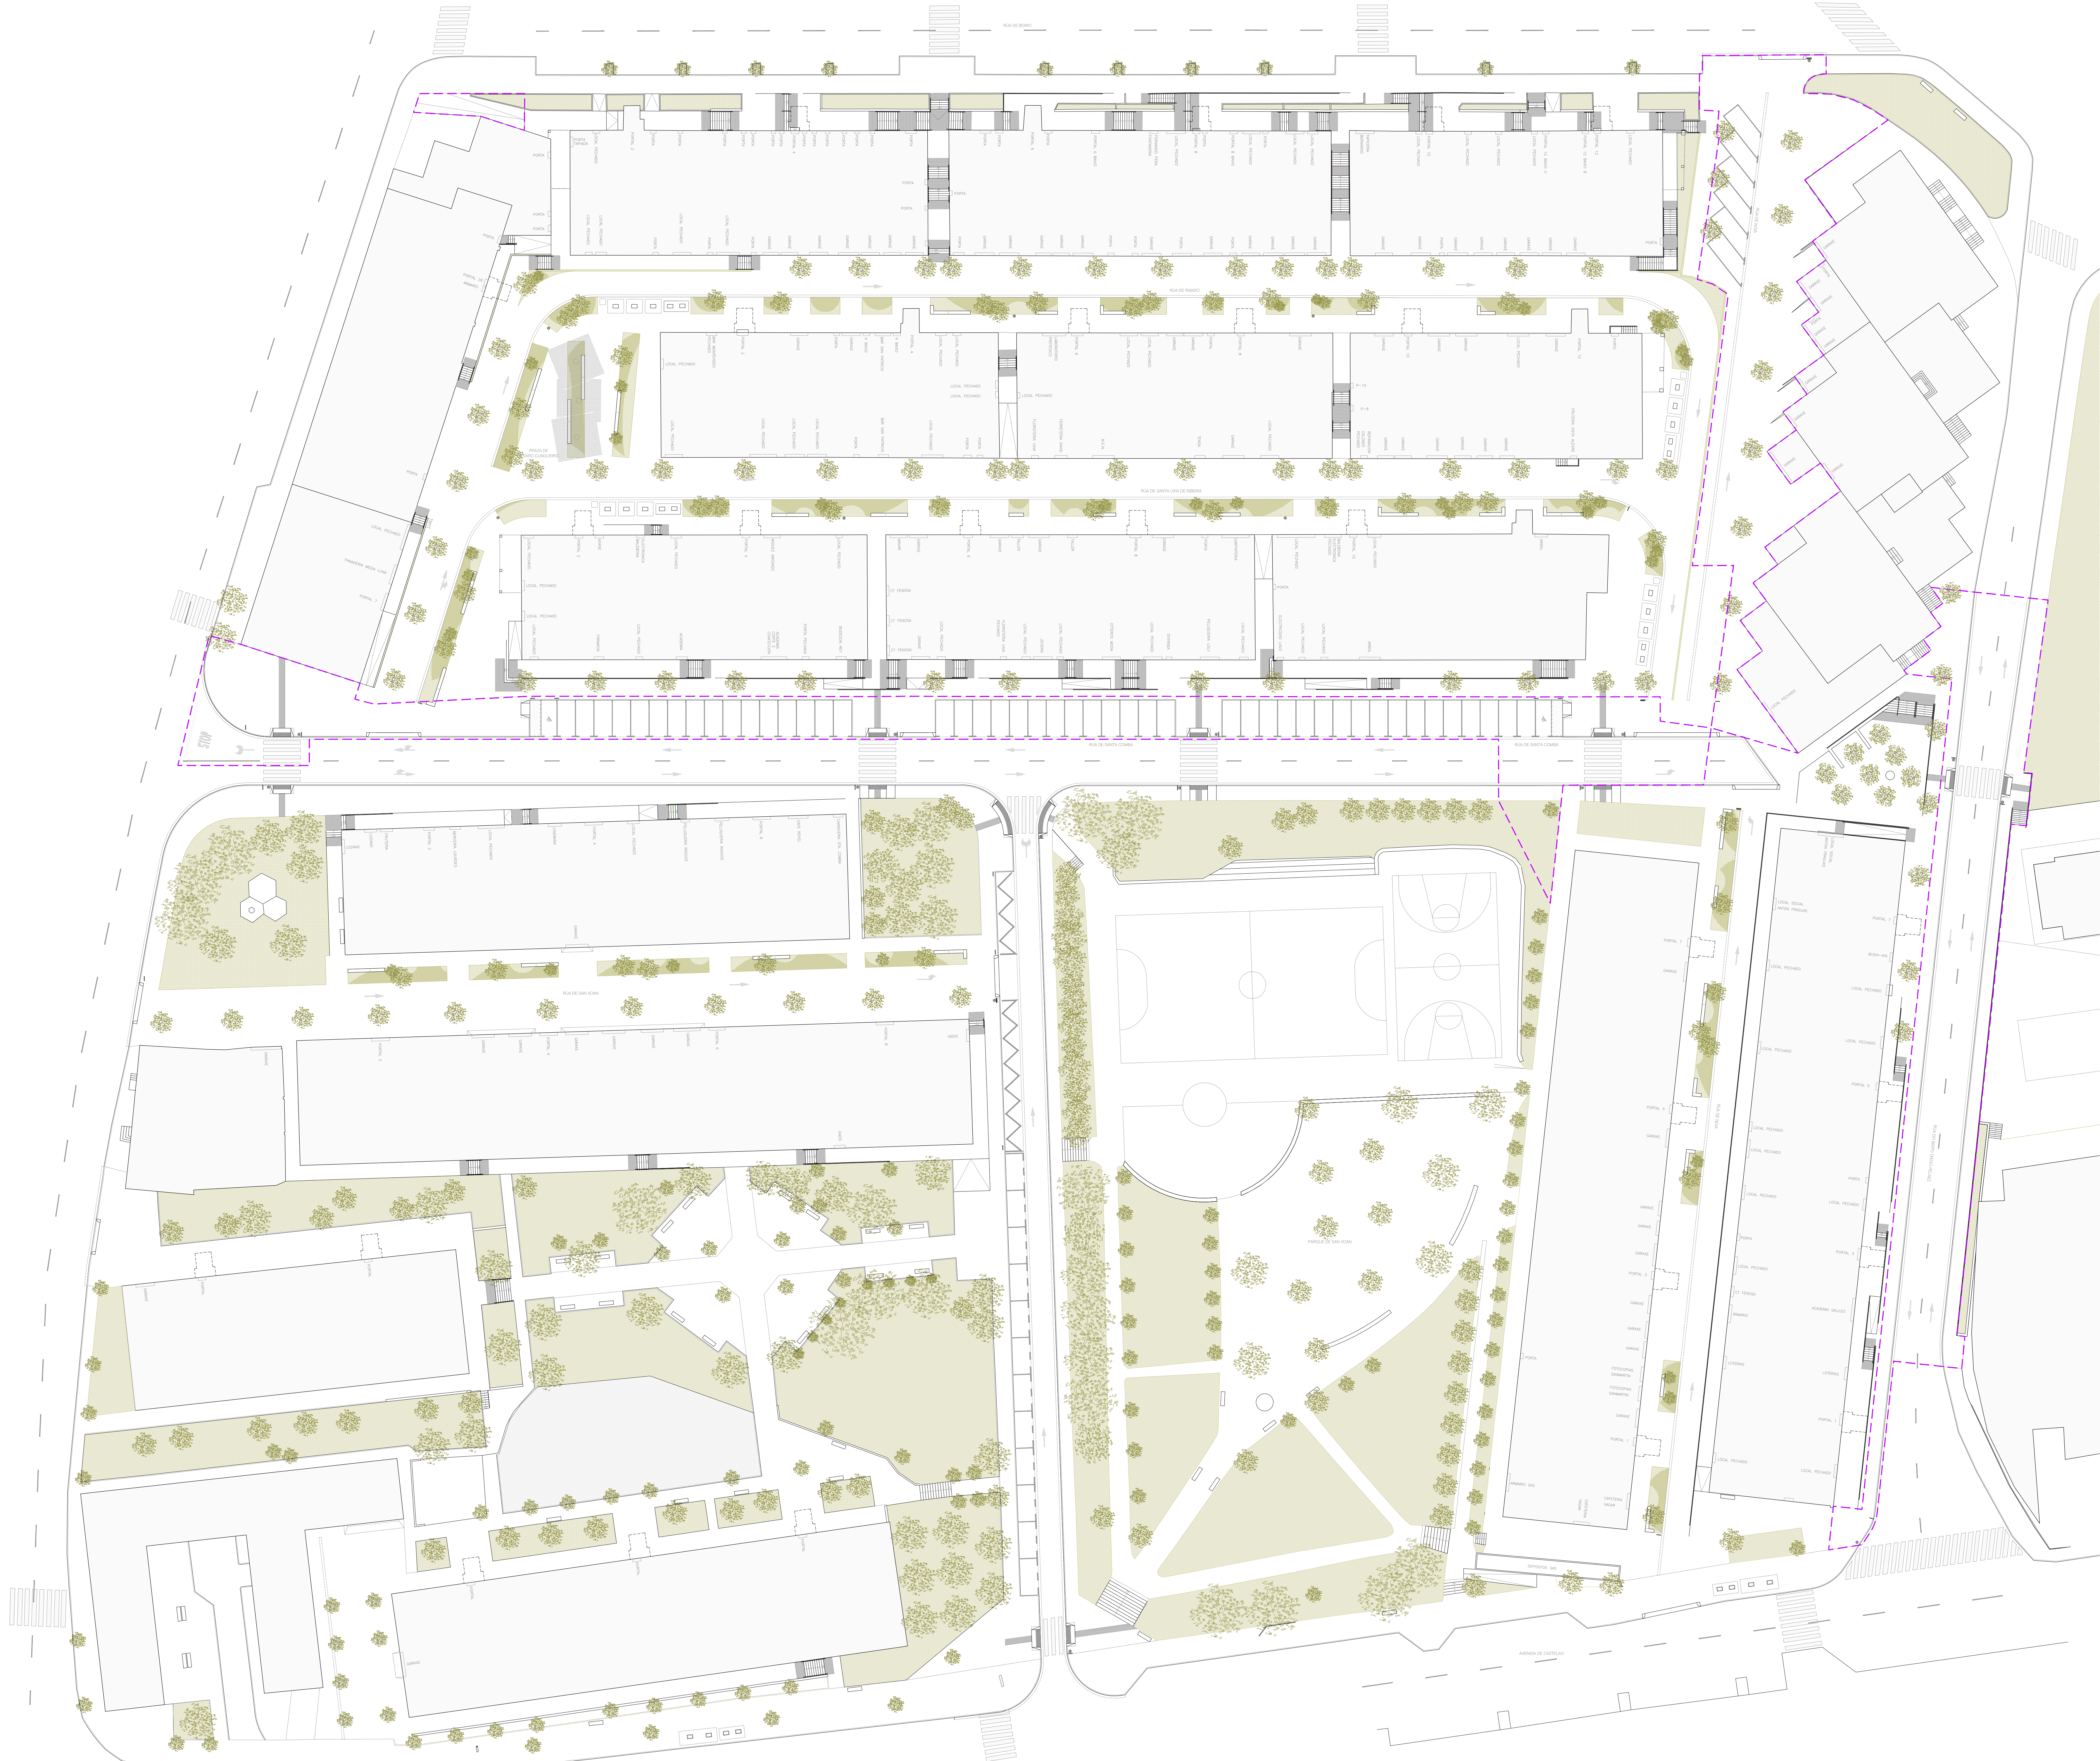

ÁMBITO DE ACTUACIÓN (FASE III)



ZONAS: Planta nivel de rúa.
e:1/500.