


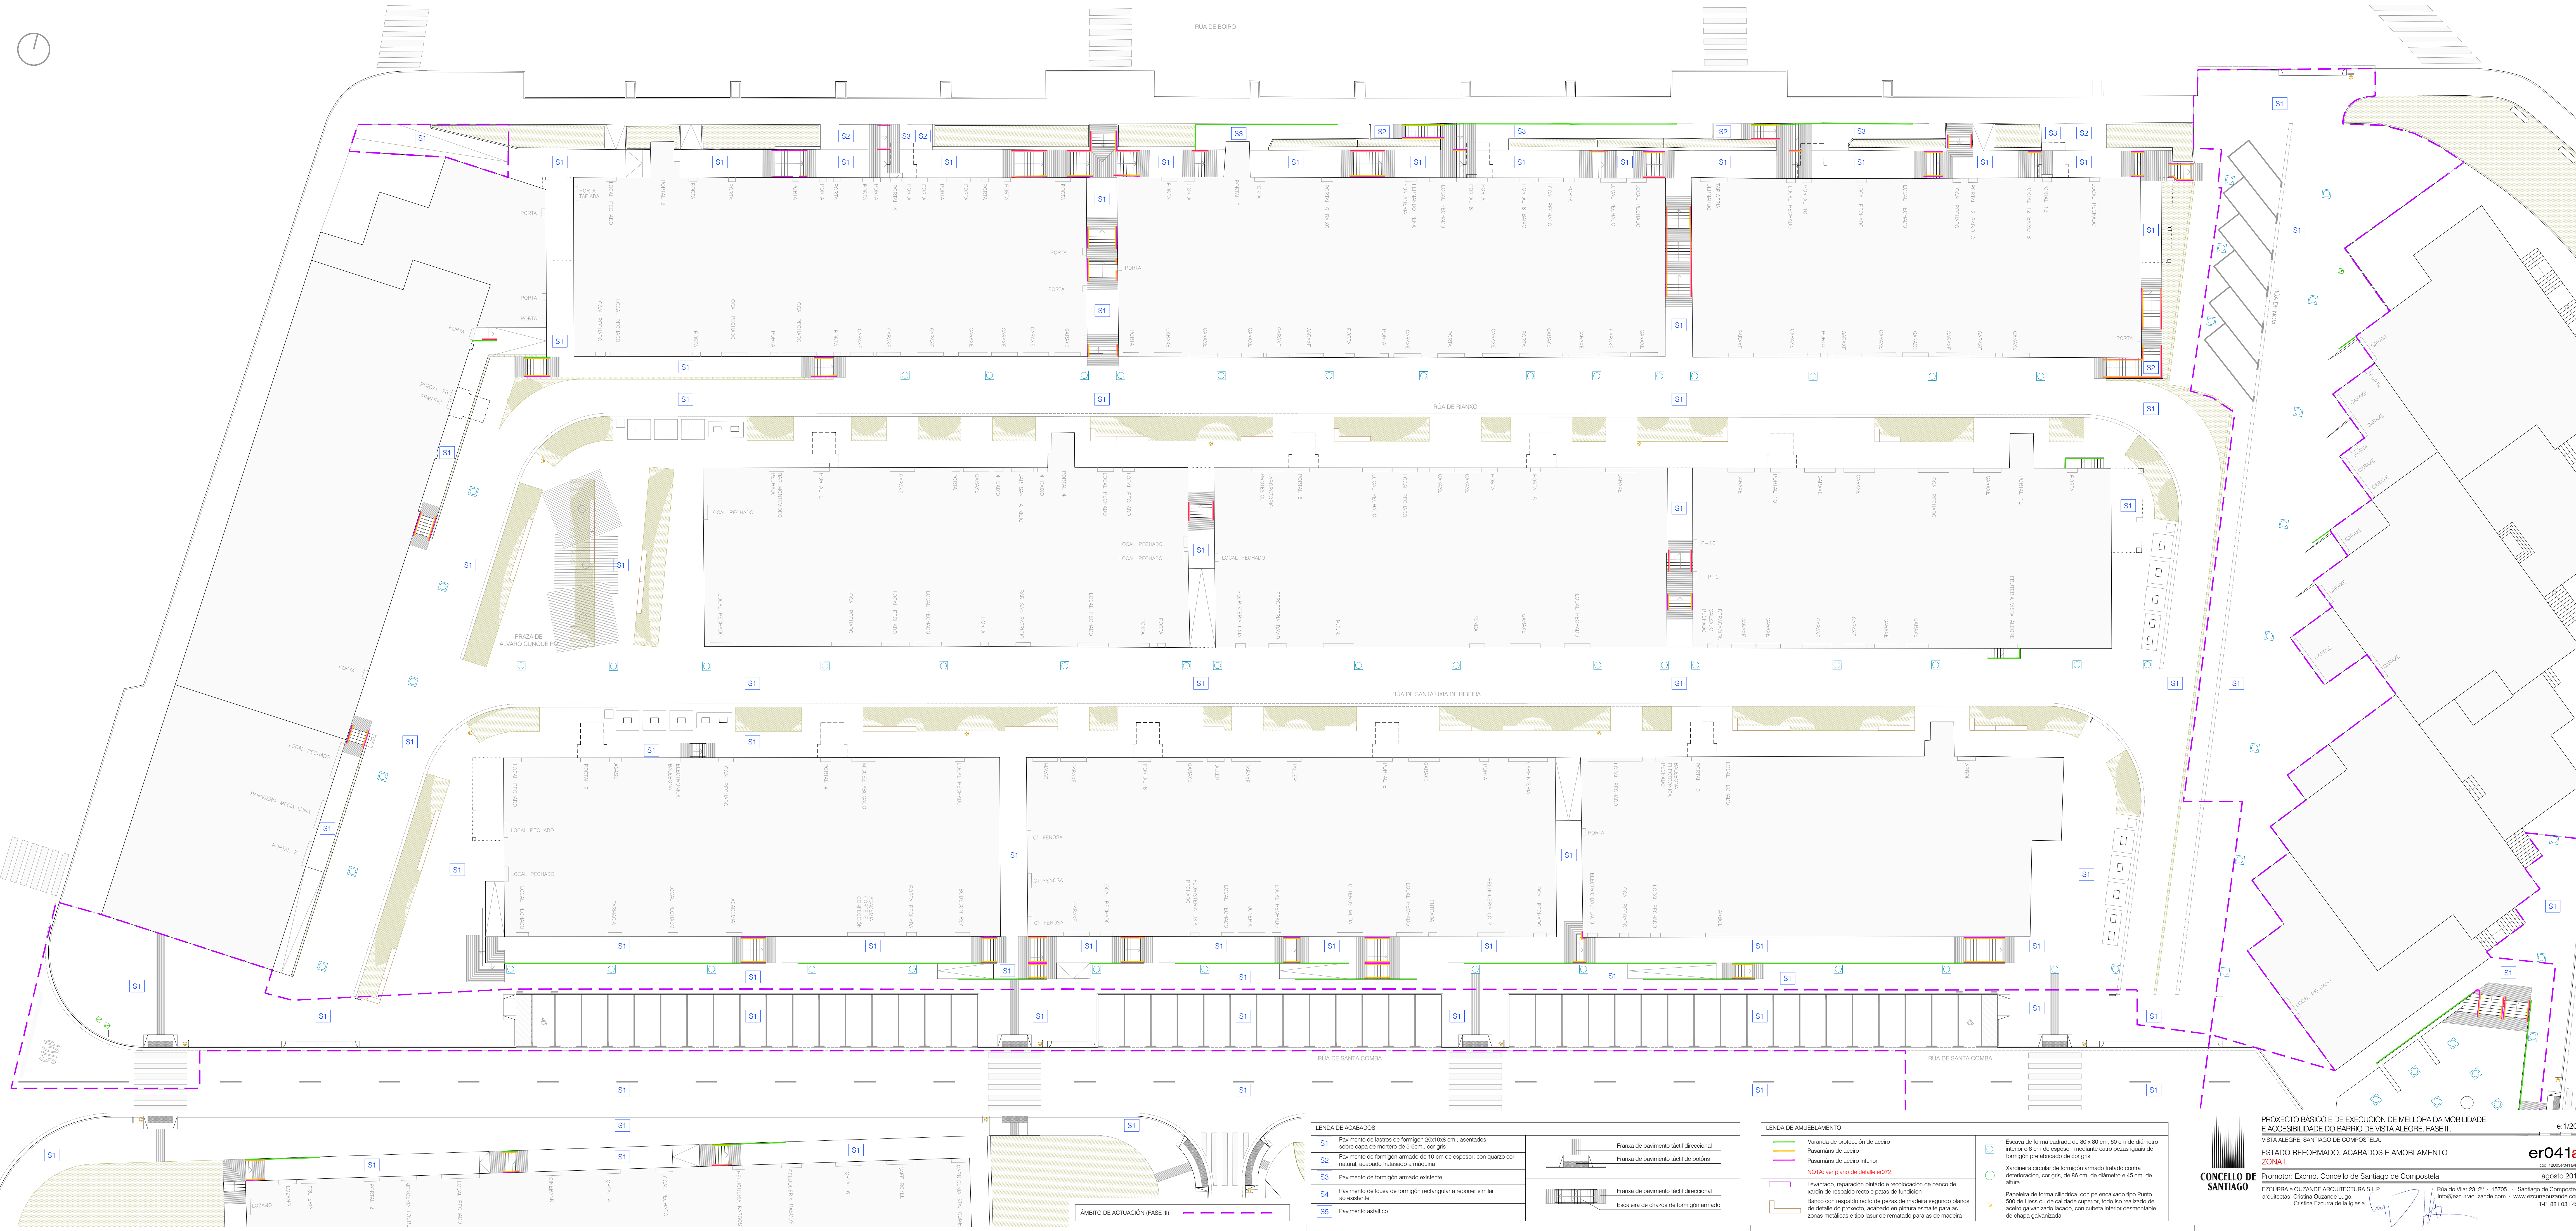

LEENDA DE ACABADOS	
S1	Pavimento de lastros de formigón 20x100 cm, asentados sobre capa de mortero de 5-6cm, cor gris
S2	Pavimento de formigón armado de 10 cm de espesor, con quarzo cor natural, acabado tratado a moliquina
S3	Pavimento de formigón armado existente
S4	Pavimento de louzas de formigón rectangular a reponer similar ao existente
S5	Pavimento asfáltico

	Fransas de pavimento táctil direccional
	Fransas de pavimento táctil de botóns
	Fransas de pavimento táctil direccional
	Escala de chazos de formigón armado

LEENDA DE AMUEBLAMENTO	
	Varanda de protección de acero
	Pasamanos de acero
	Pasamanos de acero interior
NOTA: ver plano de detalle er072	
	Levantado, reparación pintado e recolocación de banco de xardín de respaldo recto e patas de fundación
	Banco con respaldo recto de pezas de madeira segundo planos de detalle do proxecto, acabado en pintura semalat para as zonas metálicas e tipo lauro de rematado para as de madeira
	Escava de forma cadrada de 80 x 80 cm, 60 cm de diámetro interior e 8 cm de espesor, mediante catro pozos iguais de formigón prefabricado de cor gris
	Xardineira circular de formigón armado tratado contra deterioración, cor gris, de 86 cm. de diámetro e 45 cm. de altura
	Papeleira de forma cilíndrica, con pé encaixado tipo Punto 500 de Hesa ou de calidade superior, todo iso realizado de acero galvanizado lacado, con cubela interior desmontable, de chapas galvanizadas

CONCELLO DE SANTIAGO

PROXECTO BÁSICO E DE EXECUCIÓN DE MELLORA DA MOBILIDADE E ACCESIBILIDADE DO BARRIO DE VISTA ALEGRE. FASE III.

ESTADO REFORMADO, ACABADOS E AMOBLEMENTO

ZONA I

Promotor: Excmo. Concello de Santiago de Compostela

ECZURRA e OZANDE ARQUITECTURA S.L.P.

arquitectas: Cristina Ozande Lago, Cristina Ezcurra de la Iglesia

Rúa do Vilar 23, 2º - 15705 Santiago de Compostela

info@eczurraozande.com www.eczurraozande.com

T.F. 881 031 451

er041a

con 1010564141007

agosto 2015