


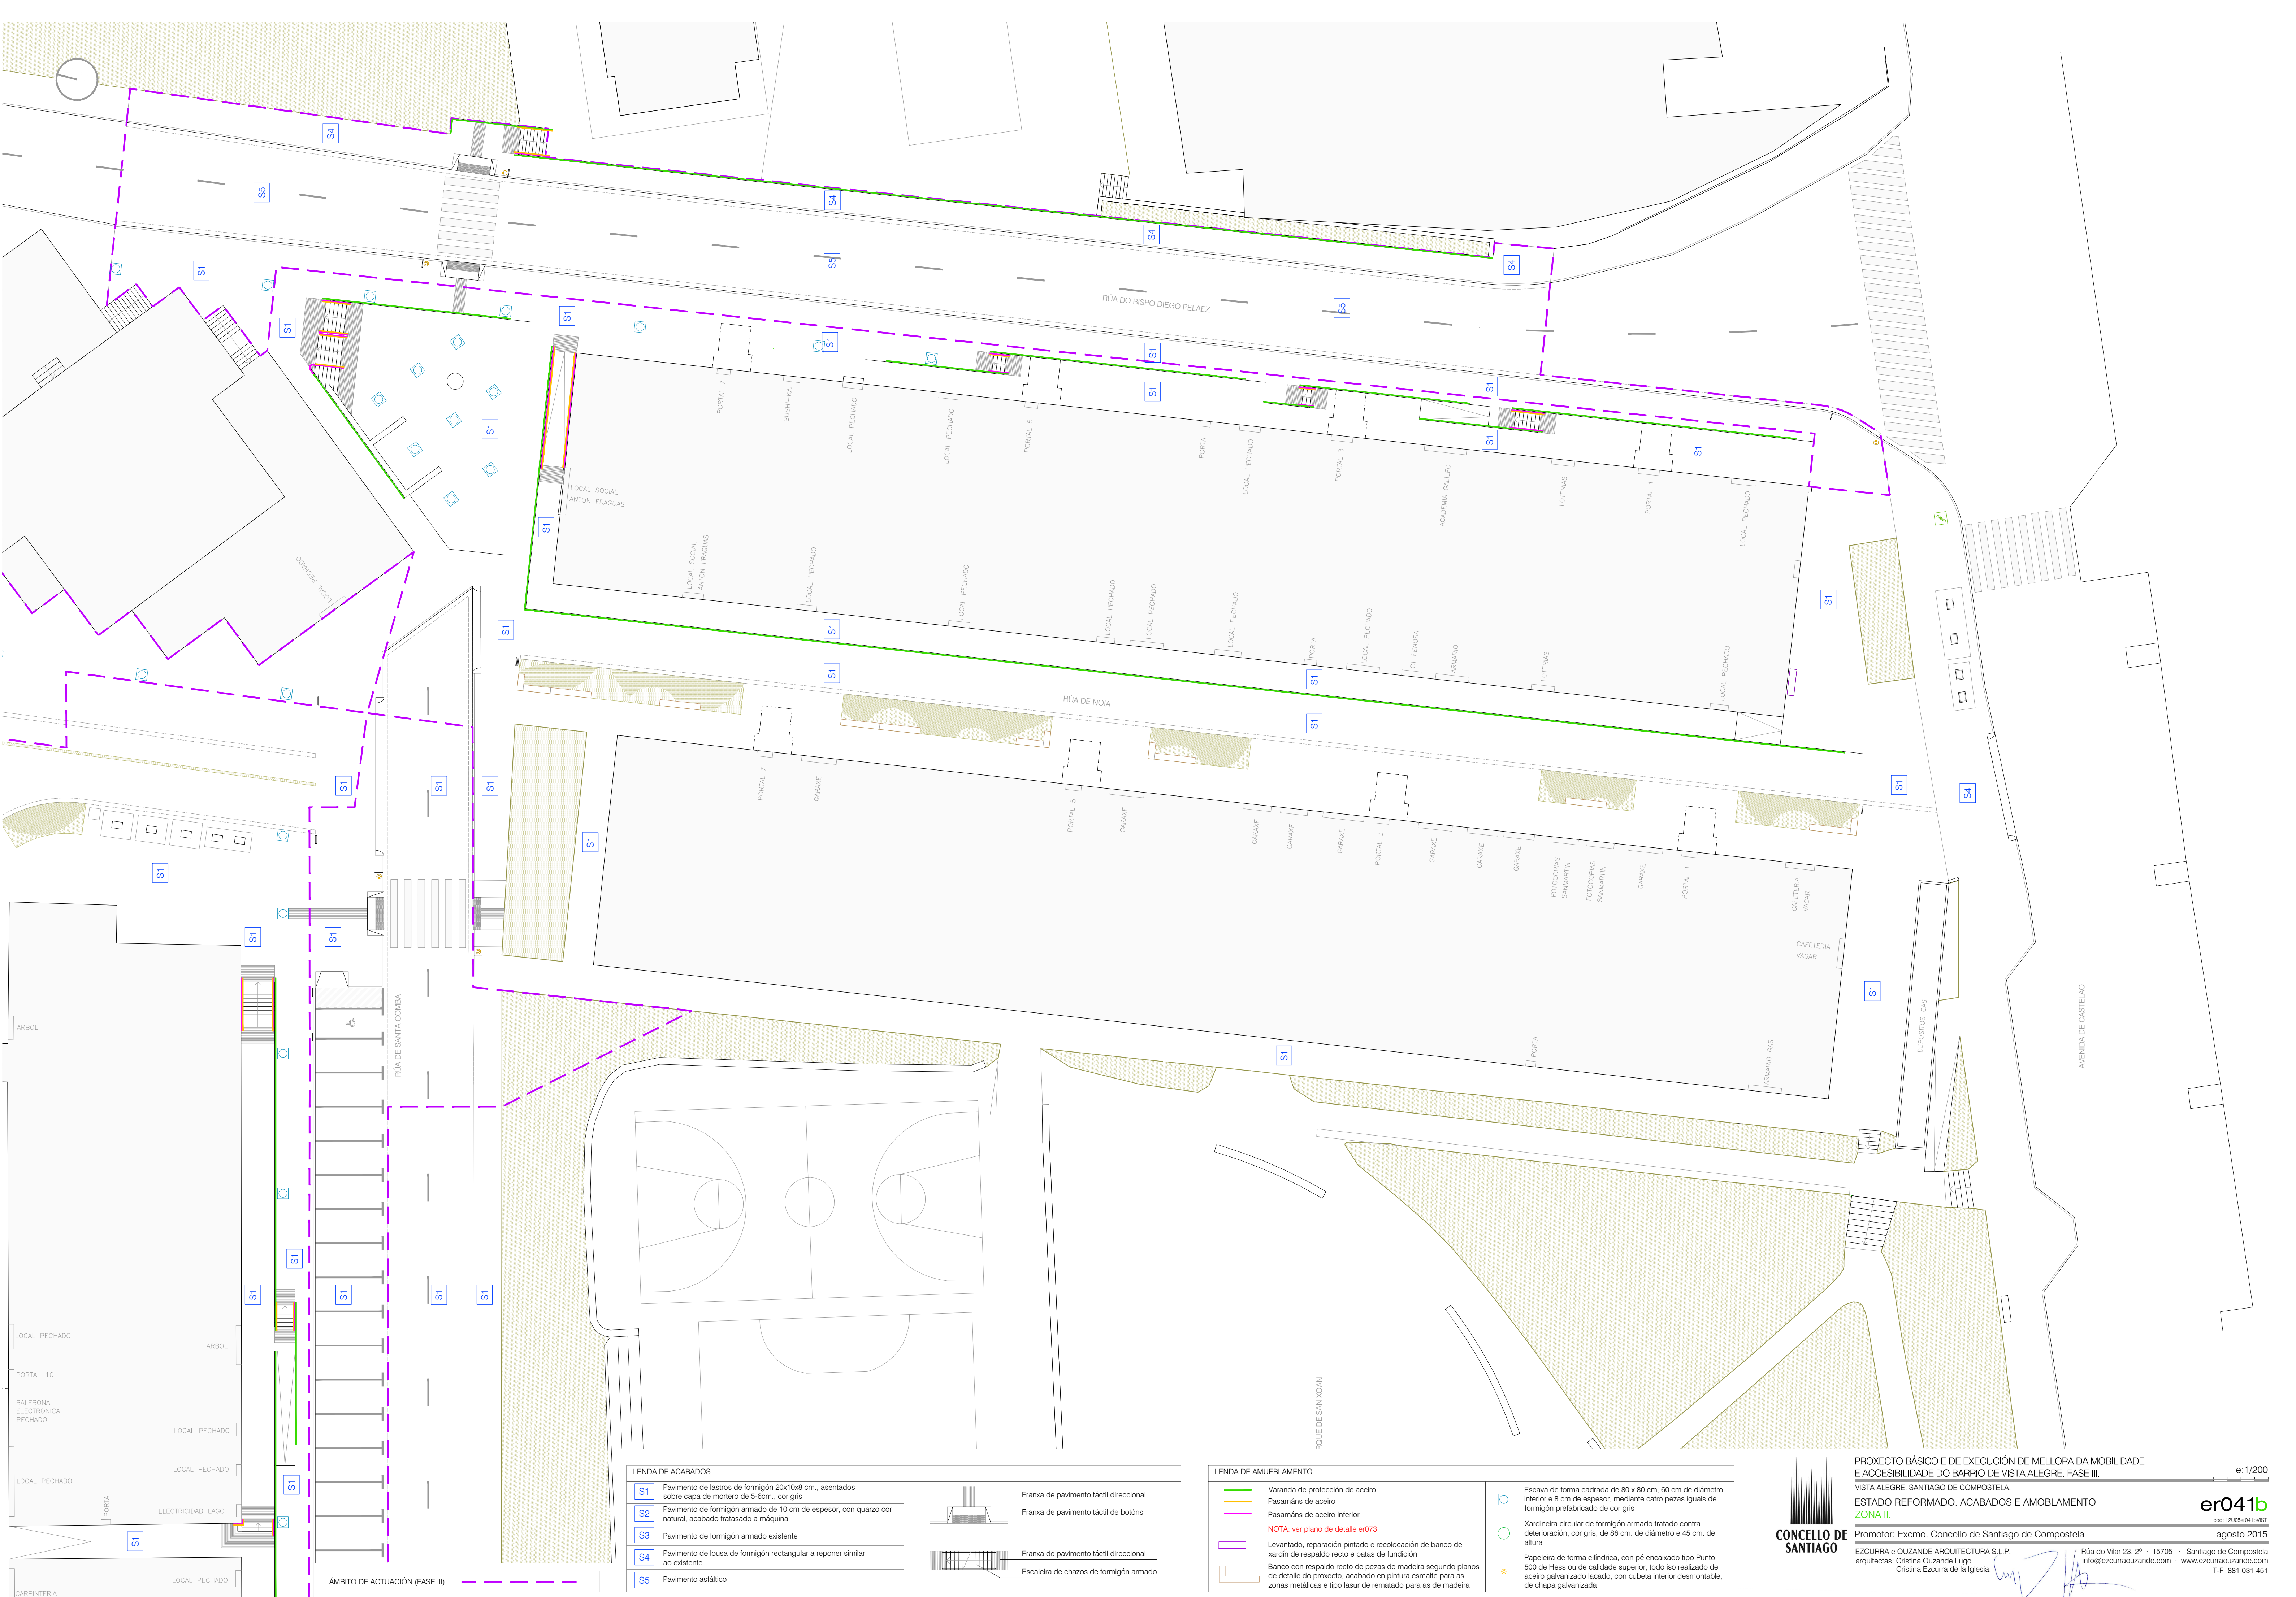

LEENDA DE ACABADOS	
S1	Pavimento de lastros de formigón 20x10x6 cm., asentados sobre capa de mortero de 5-6cm., cor gris
S2	Pavimento de formigón armado de 10 cm de espesor, con quarzo cor natural, acabado fratasado a máquina
S3	Pavimento de formigón armado existente
S4	Pavimento de lousa de formigón rectangular a reponer similar ao existente
S5	Pavimento asfáltico

	Franxa de pavimento táctil direccional
	Franxa de pavimento táctil de botóns
	Franxa de pavimento táctil direccional
	Escaleira de chazos de formigón armado

LEENDA DE AMUEBLAMENTO	
	Varanda de protección de aceiro
	Pasamáns de aceiro
	Pasamáns de aceiro inferior
NOTA: ver plano de detalle er073	
	Levantado, reparación pintado e recolocación de banco de xardín de respaldo recto e patas de fundición
	Banco con respaldo recto de pezas de madeira segundo planos de detalle do proxecto, acabado en pintura esmalte para as zonas metálicas e tipo lousa de rematado para as de madeira
	Escava de forma cadrada de 80 x 80 cm, 60 cm de diámetro inferior e 8 cm de espesor, mediante catro pezas iguais de formigón prelabricado de cor gris
	Xardineira circular de formigón armado tratado contra deterioración, cor gris, de 86 cm. de diámetro e 45 cm. de altura
	Papeleira de forma cilíndrica, con pé encaixado tipo Punto 500 de Hess ou de calidade superior, todo iso realizado de aceiro galvanizado lacado, con cubeta interior desmontable, de chapa galvanizada



CONCELLO DE SANTIAGO

PROXECTO BÁSICO E DE EXECUCIÓN DE MELLORA DA MOBILIDADE E ACCESIBILIDADE DO BARRIO DE VISTA ALEGRE. FASE III.

VISTA ALEGRE. SANTIAGO DE COMPOSTELA.

ESTADO REFORMADO. ACABADOS E AMOBLAMENTO

ZONA II.

Promotor: Excmo. Concello de Santiago de Compostela

agosto 2015

EZCURRA e OUZANDE ARQUITECTURA S.L.P.

arquitectas: Cristina Ouzande Lugo, Cristina Ezcurra de la Iglesia

Rúa do Vilar 23, 2º - 15705 - Santiago de Compostela

info@ezcurraouzande.com - www.ezcurraouzande.com

T.F. 881 031 451

e:1/200

er041b

cod: 12J005er041bVST