


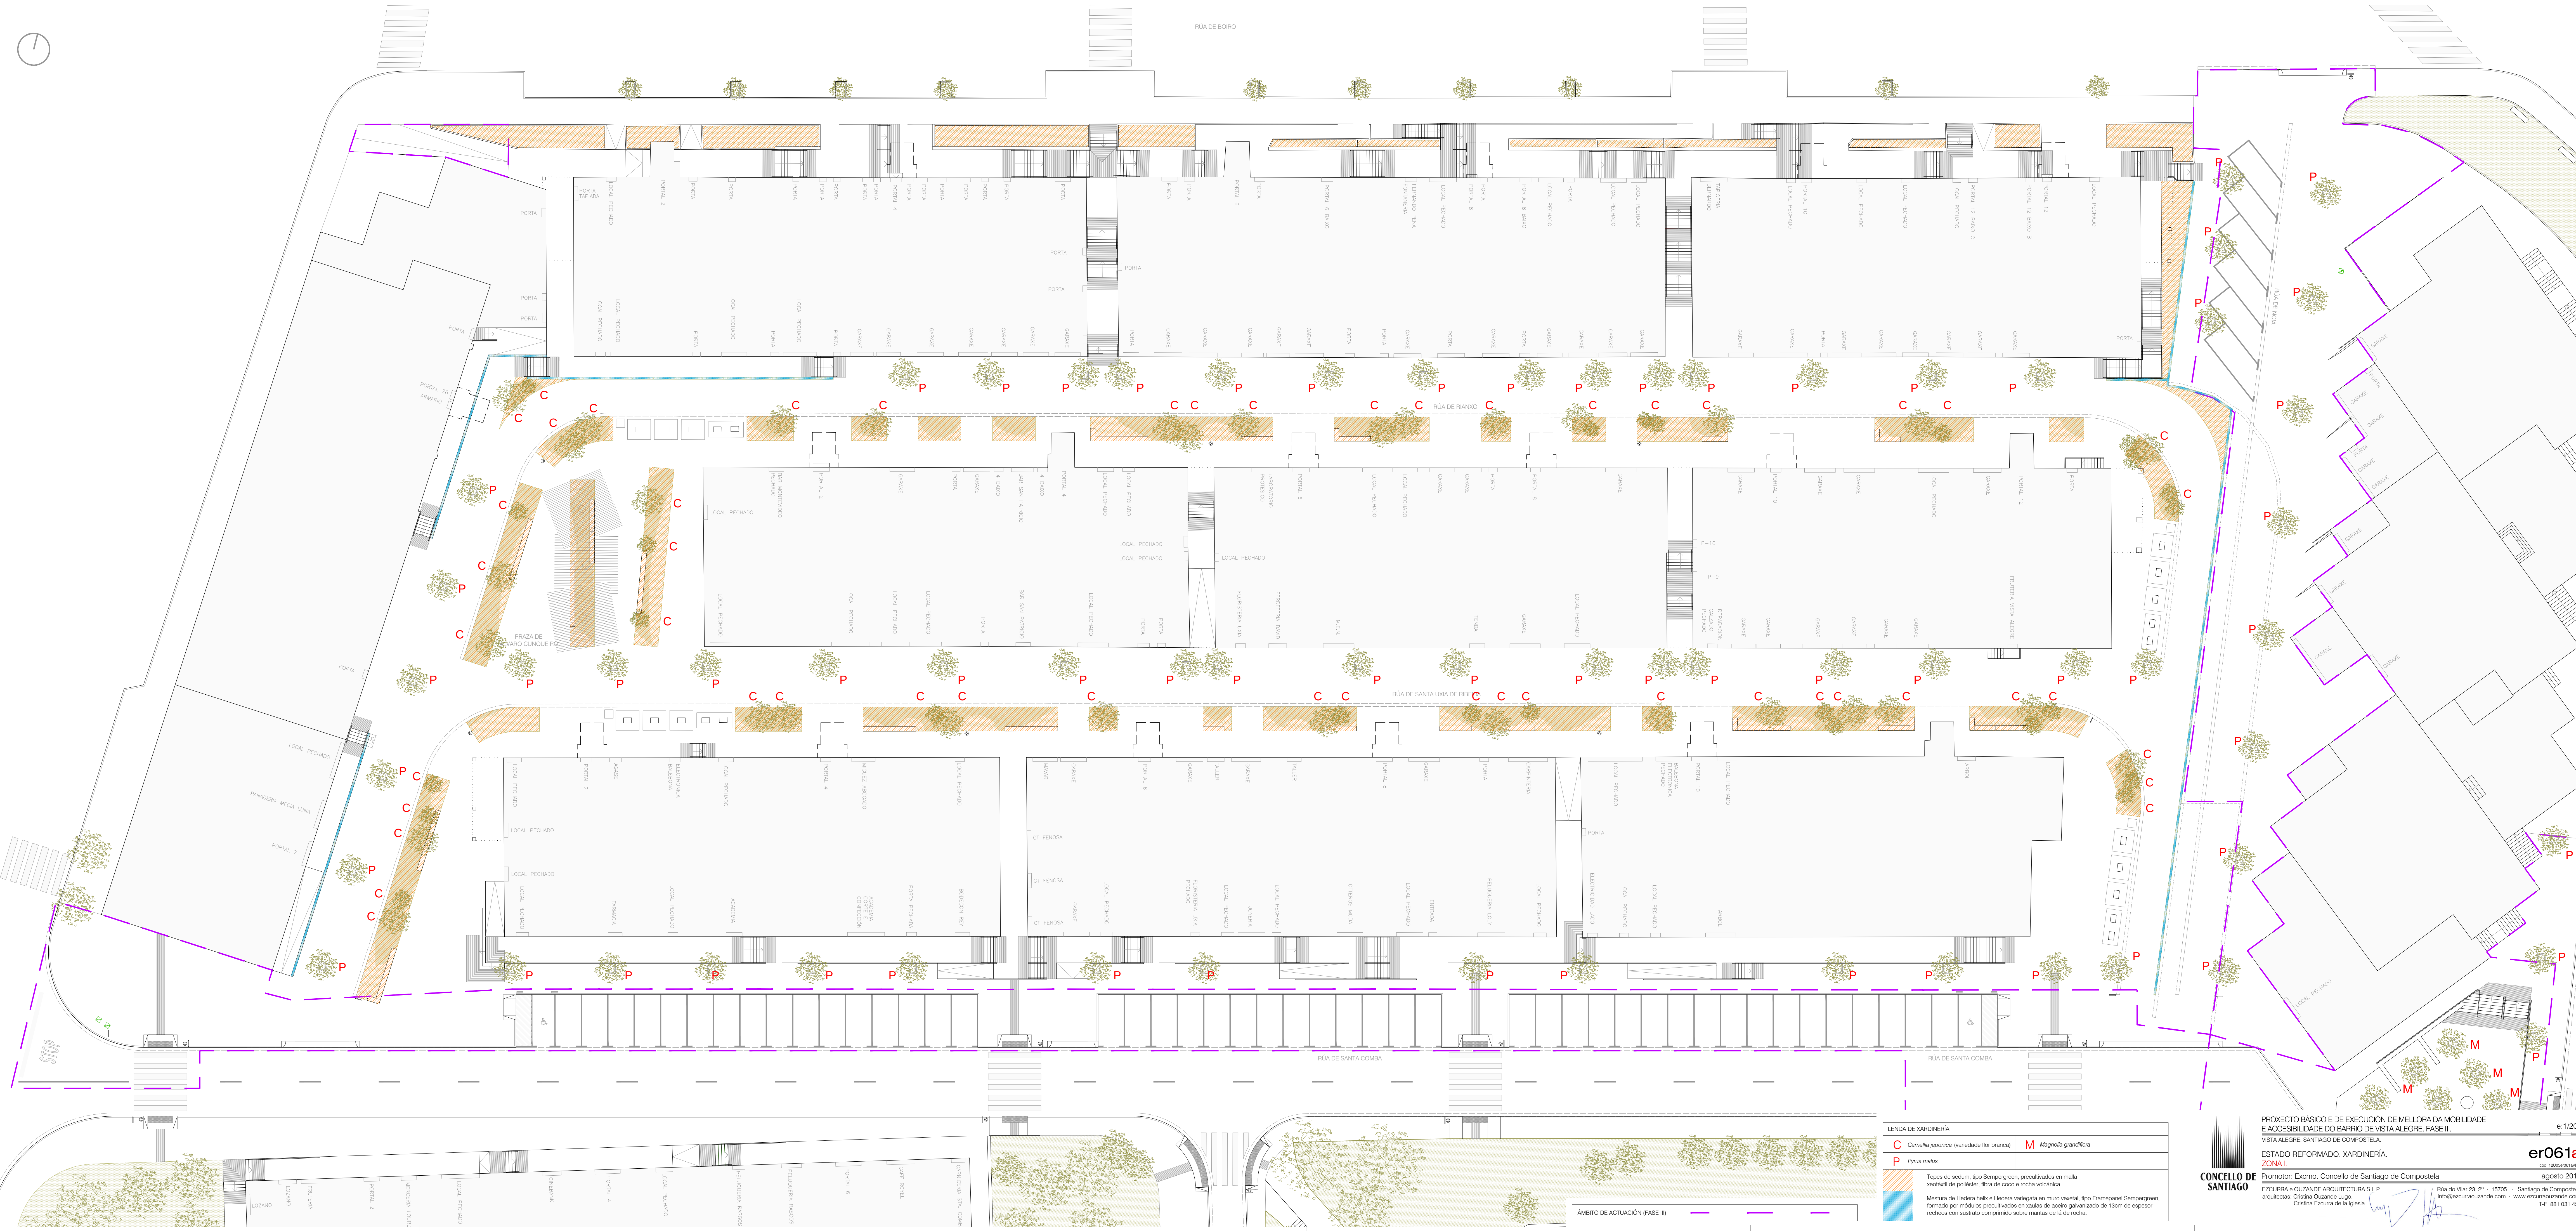

LENDA DE XARDINERÍA	
C	<i>Cornelia japonica</i> (variedade flor branca)
M	<i>Magnolia grandiflora</i>
P	<i>Pyrus malus</i>
	Tepes de sedum, tipo Sempergreen, precultivados en malla xestóxica de poliéster, fibra de coco e rocha volcánica
	Mestura de Hedera helix e Hedera variegata en muro vexetal, tipo Framepanel Sempergreen, formado por módulos precoltivados en caulas de aceiro galvanizado de 13cm de espesor recobertos con sustrato comprimido sobre mantas de lá de rocha.

 CONCELLO DE SANTIAGO	PROXECTO BÁSICO E DE EJECUCIÓN DE MELLORA DA MOBILIDADE E ACCESIBILIDADE DO BARRIO DE VISTA ALEGRE. FASE III. VISTA ALEGRE. SANTIAGO DE COMPOSTELA	e:1/200
	ESTADO REFORMADO. XARDINERÍA. ZONA 1	er061a cod: 130606061a0127
	Promotor: Excmo. Concello de Santiago de Compostela	agosto 2015
	ECZURRA e OZUNDE ARQUITECTURA S.L.P. arquitectas: Cristina Ozunde Lugo Cristina Ezcurra de la Iglesia.	Rúa do Vilar 23, 2º - 15705 - Santiago de Compostela info@eczurraozunde.com T+ 681 031 451