




ARMADO MURO FORMIGÓN

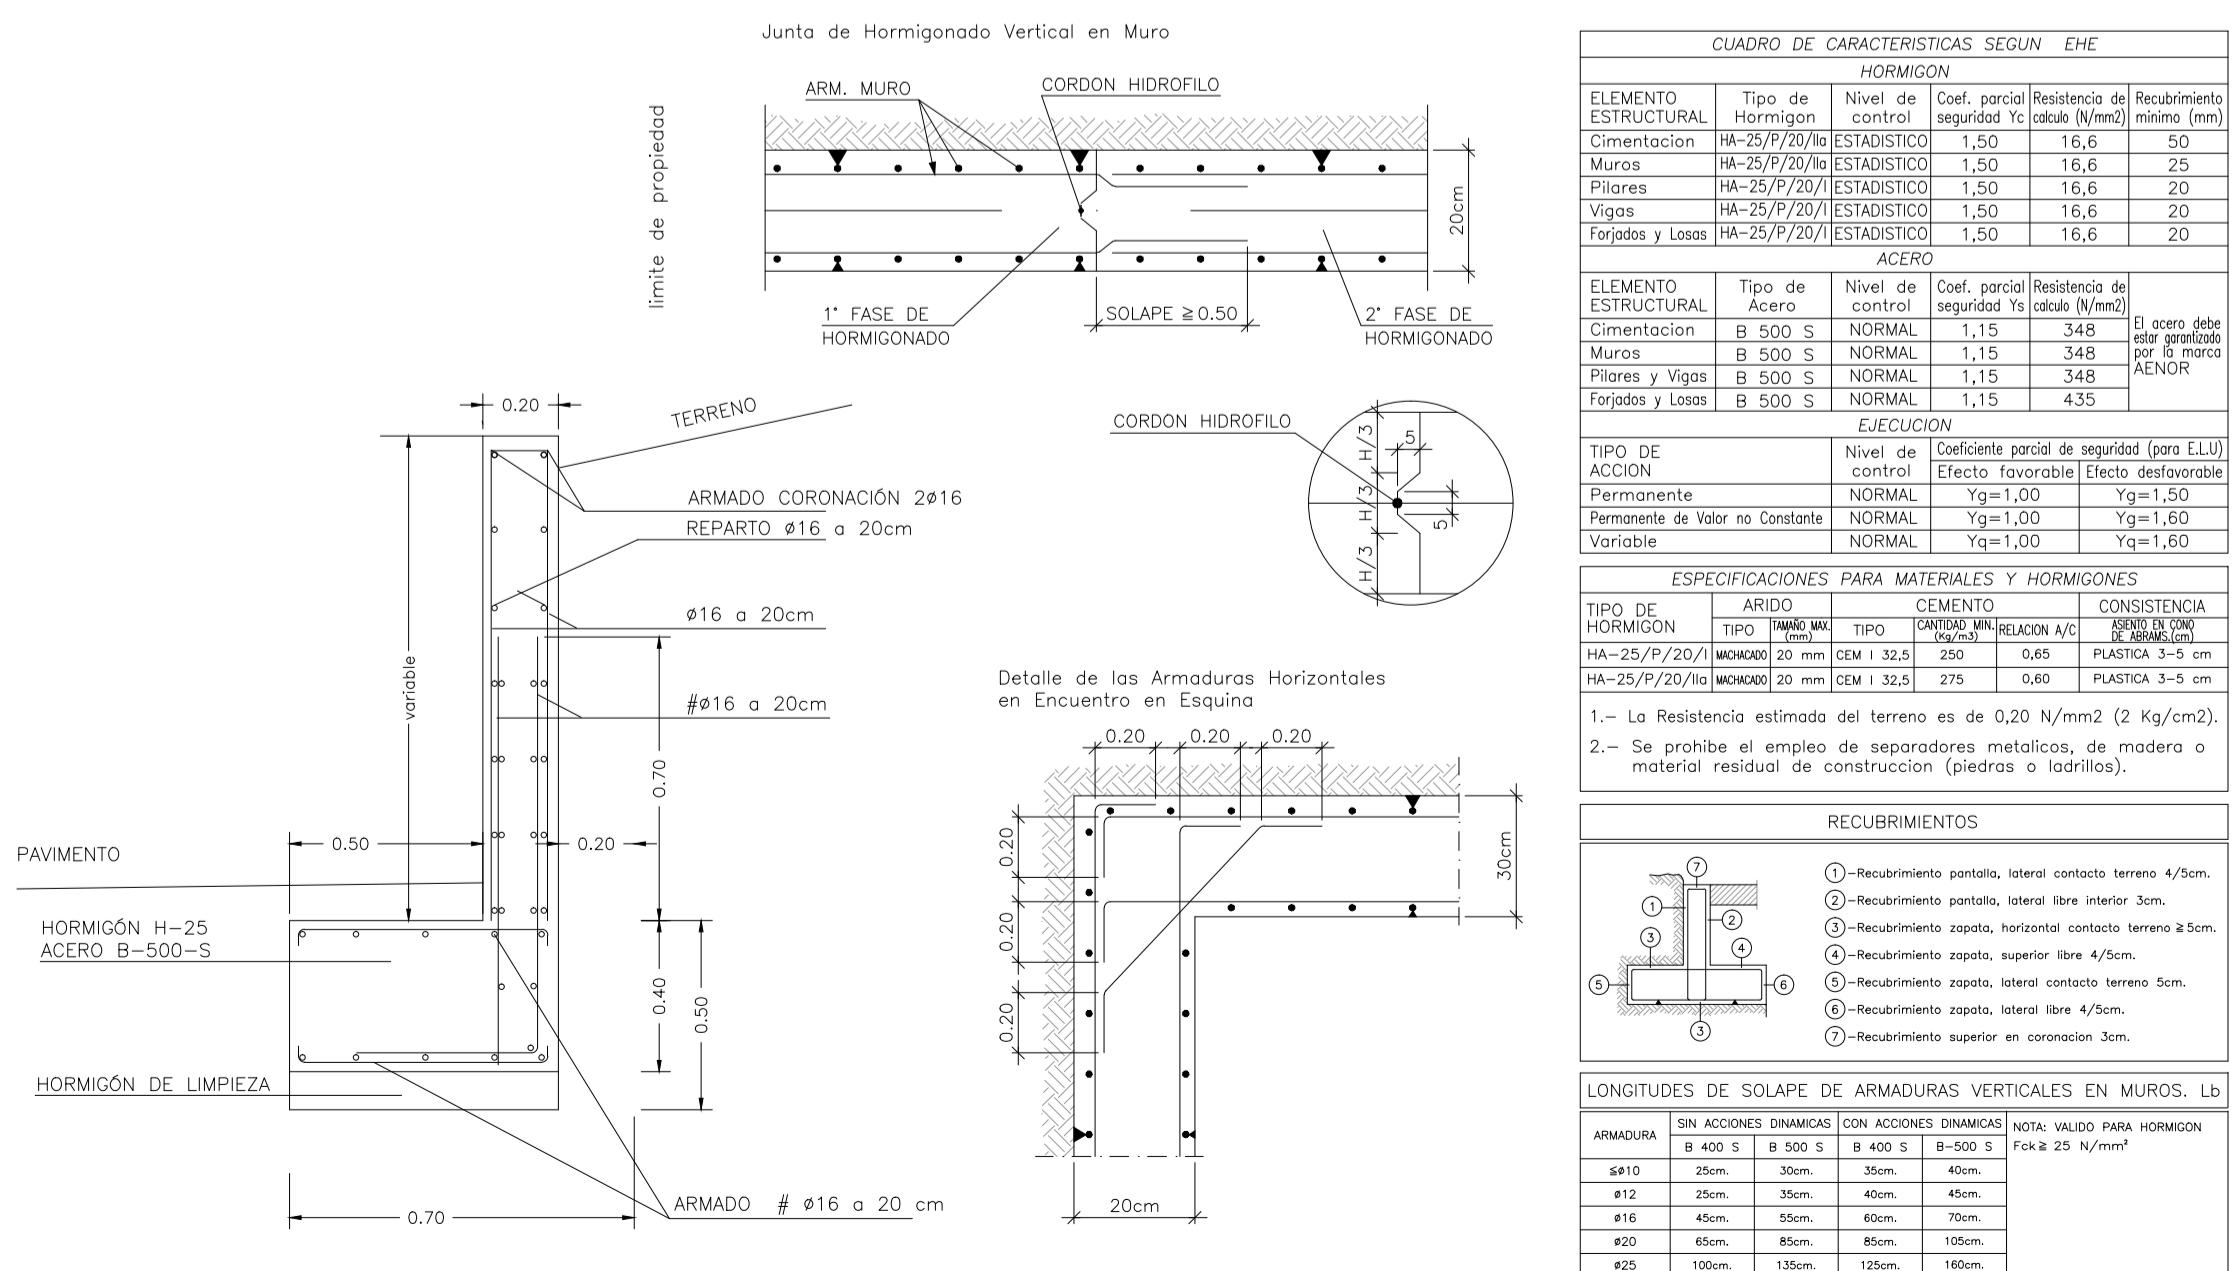


ECCIÓN A-A. E:1/50.

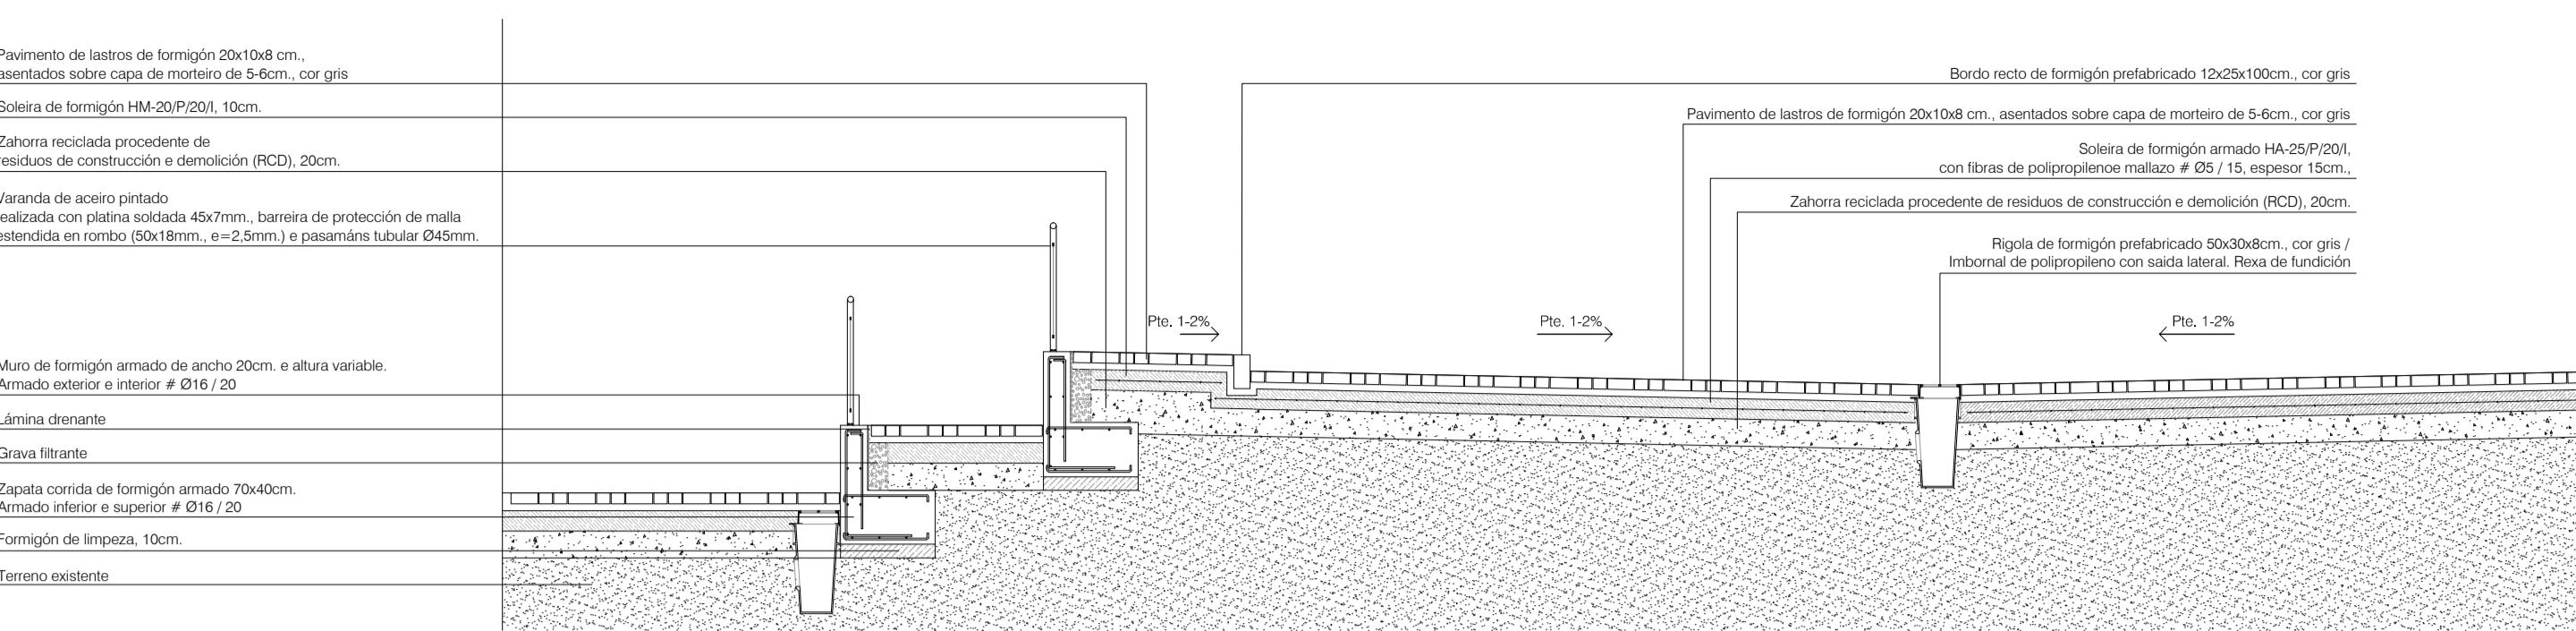


AOS. E:1/50.

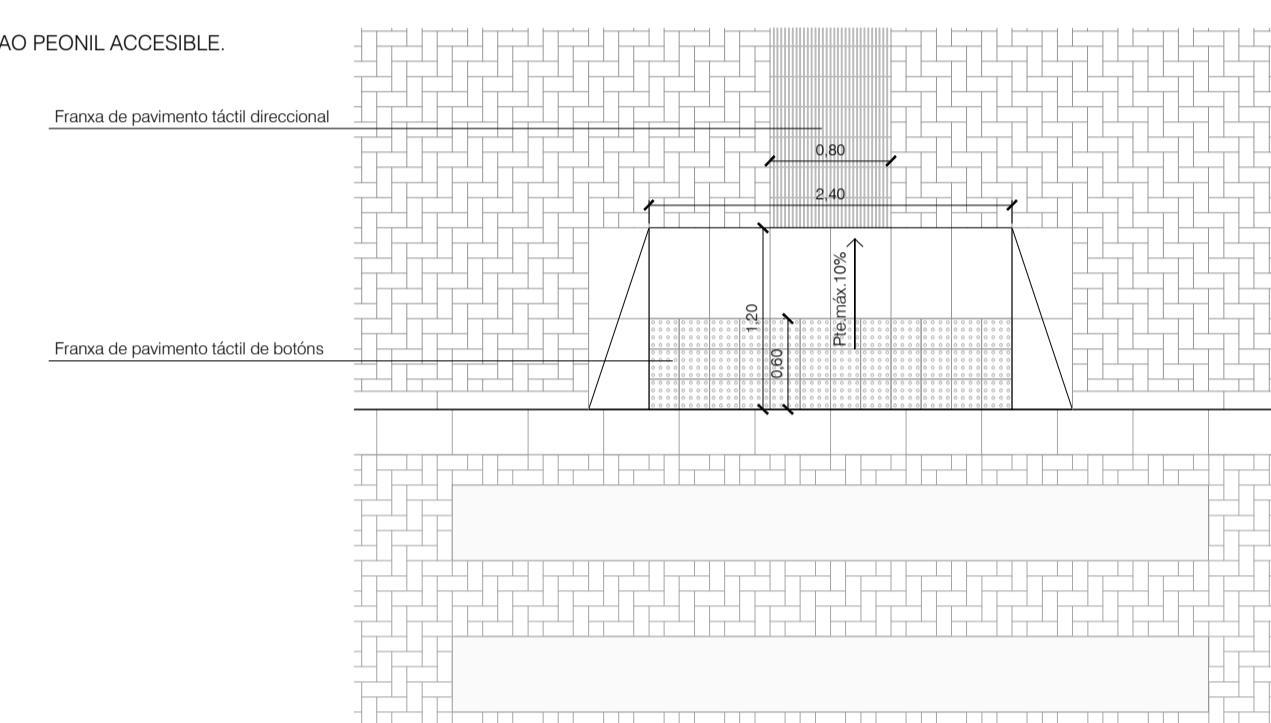


ESCALEIRAS. E:1/50.

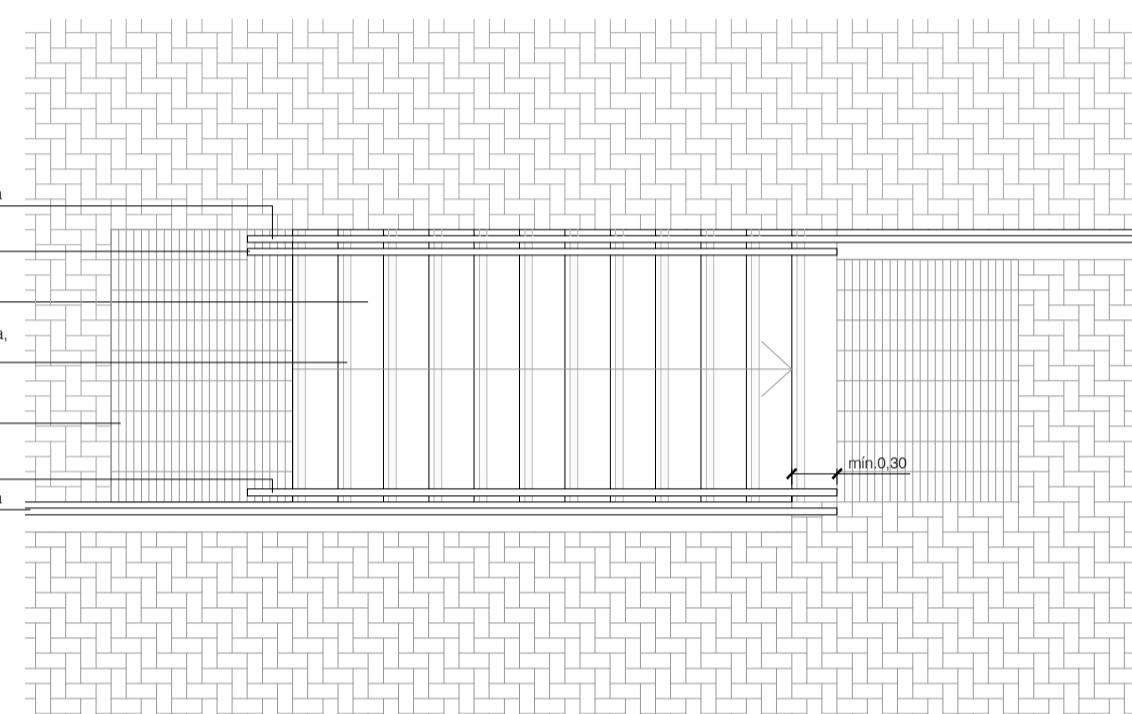

AO VEHÍCULOS. E:1/50.

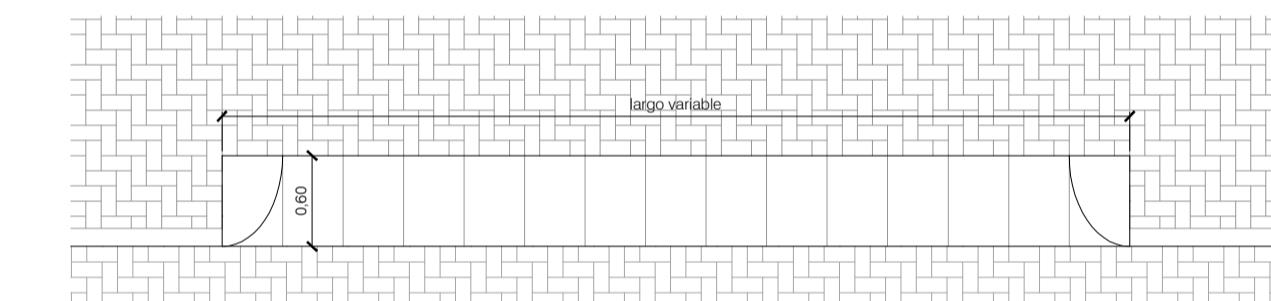

PRAZA APARCADOIRO ACCESIBLE RESERVADA. E:1/50.

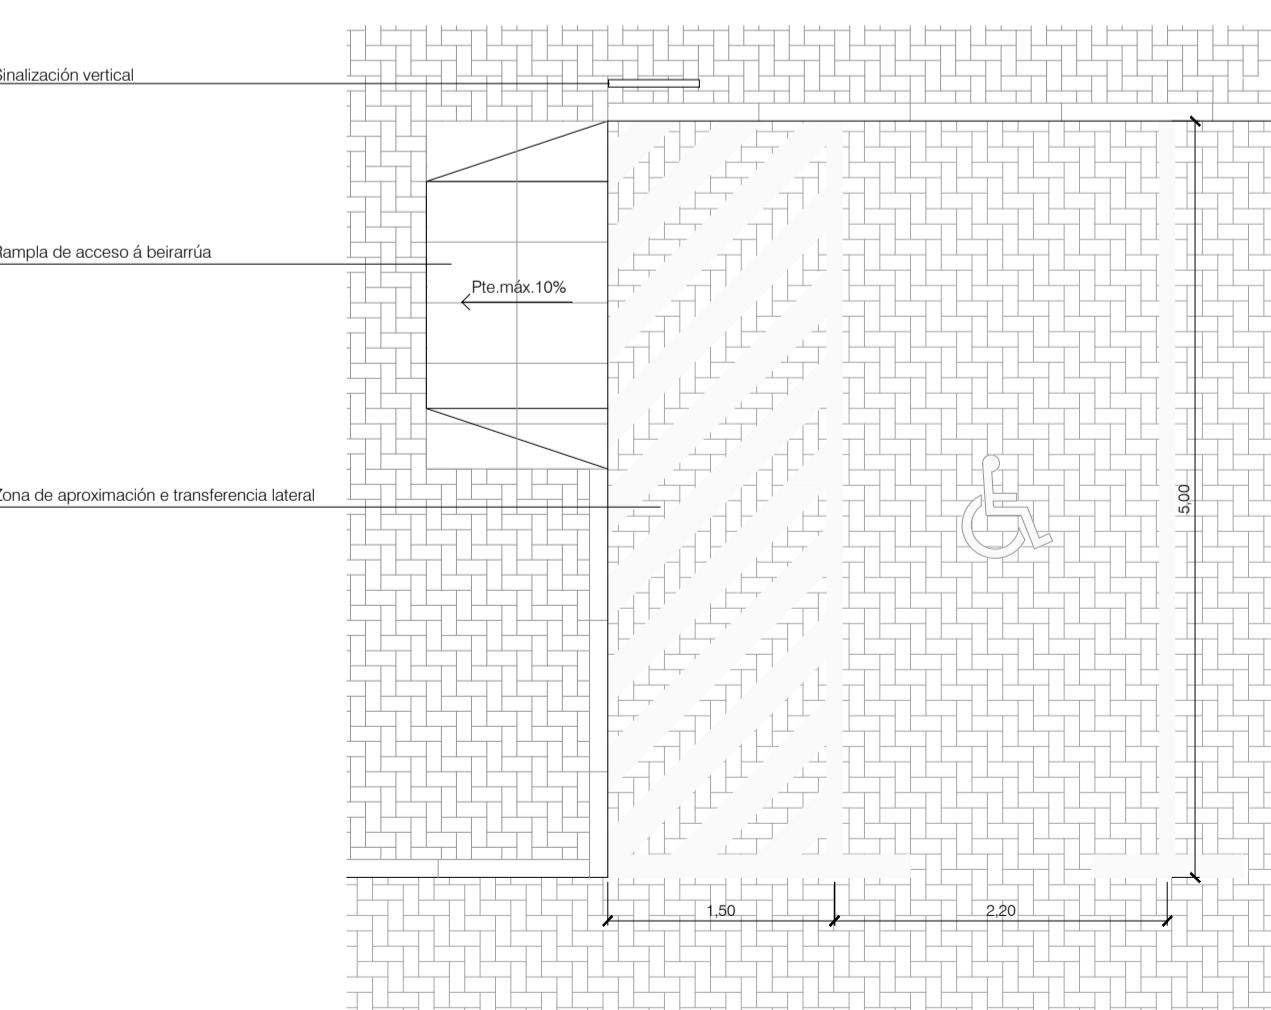

NOTA: AS ZAPATAS DOS MUROS DE FORMIGÓN ARMADO REPLANTEARANSE DE MODO QUE NON INTERFIRAN NA COLOCACIÓN DOS ASCENSORES PREVISTOS