


MONASTERIO DE CONXO

MONASTERIO DE CONXO EDIFICIO EXISTENTE 8.280 m <sup>2</sup> sup. construida (fuente: Comisión de Seguimiento)
RECUPERACIÓN DE VOLUMENES DEL EDIFICIO EXISTENTE, CUBRICIÓN DE PATIO Y AMPLIACIÓN 2.951 m <sup>2</sup> sup. construida
<b>TOTAL TRAS INTERVENCIÓN 11.231 m<sup>2</sup> sup. construida</b>
A MAYORES: APARCAMIENTO SUBTERRÁNEO PARA CARGA/DESCARGA Y DOCENTES 1.600 m <sup>2</sup> (64 plazas)


HOSPITAL PSQUIÁTRICO DE CONXO EDIFICIO EXISTENTE 11.410 m <sup>2</sup> sup. construida (fuente: Comisión de Seguimiento)
RECUPERACIÓN DE VOLUMEN DESAPARECIDO DEL PSQUIÁTRICO 4.050 m <sup>2</sup> sup. construida
<b>TOTAL TRAS INTERVENCIÓN 15.460 m<sup>2</sup> sup. construida</b>
A MAYORES: APARCAMIENTO SUBTERRÁNEO BAJO NUEVO EDIFICIO 5300 m <sup>2</sup> (212 plazas)



HOSPITAL PSQUIÁTRICO DE CONXO. VISTA HACIA SANTIAGO

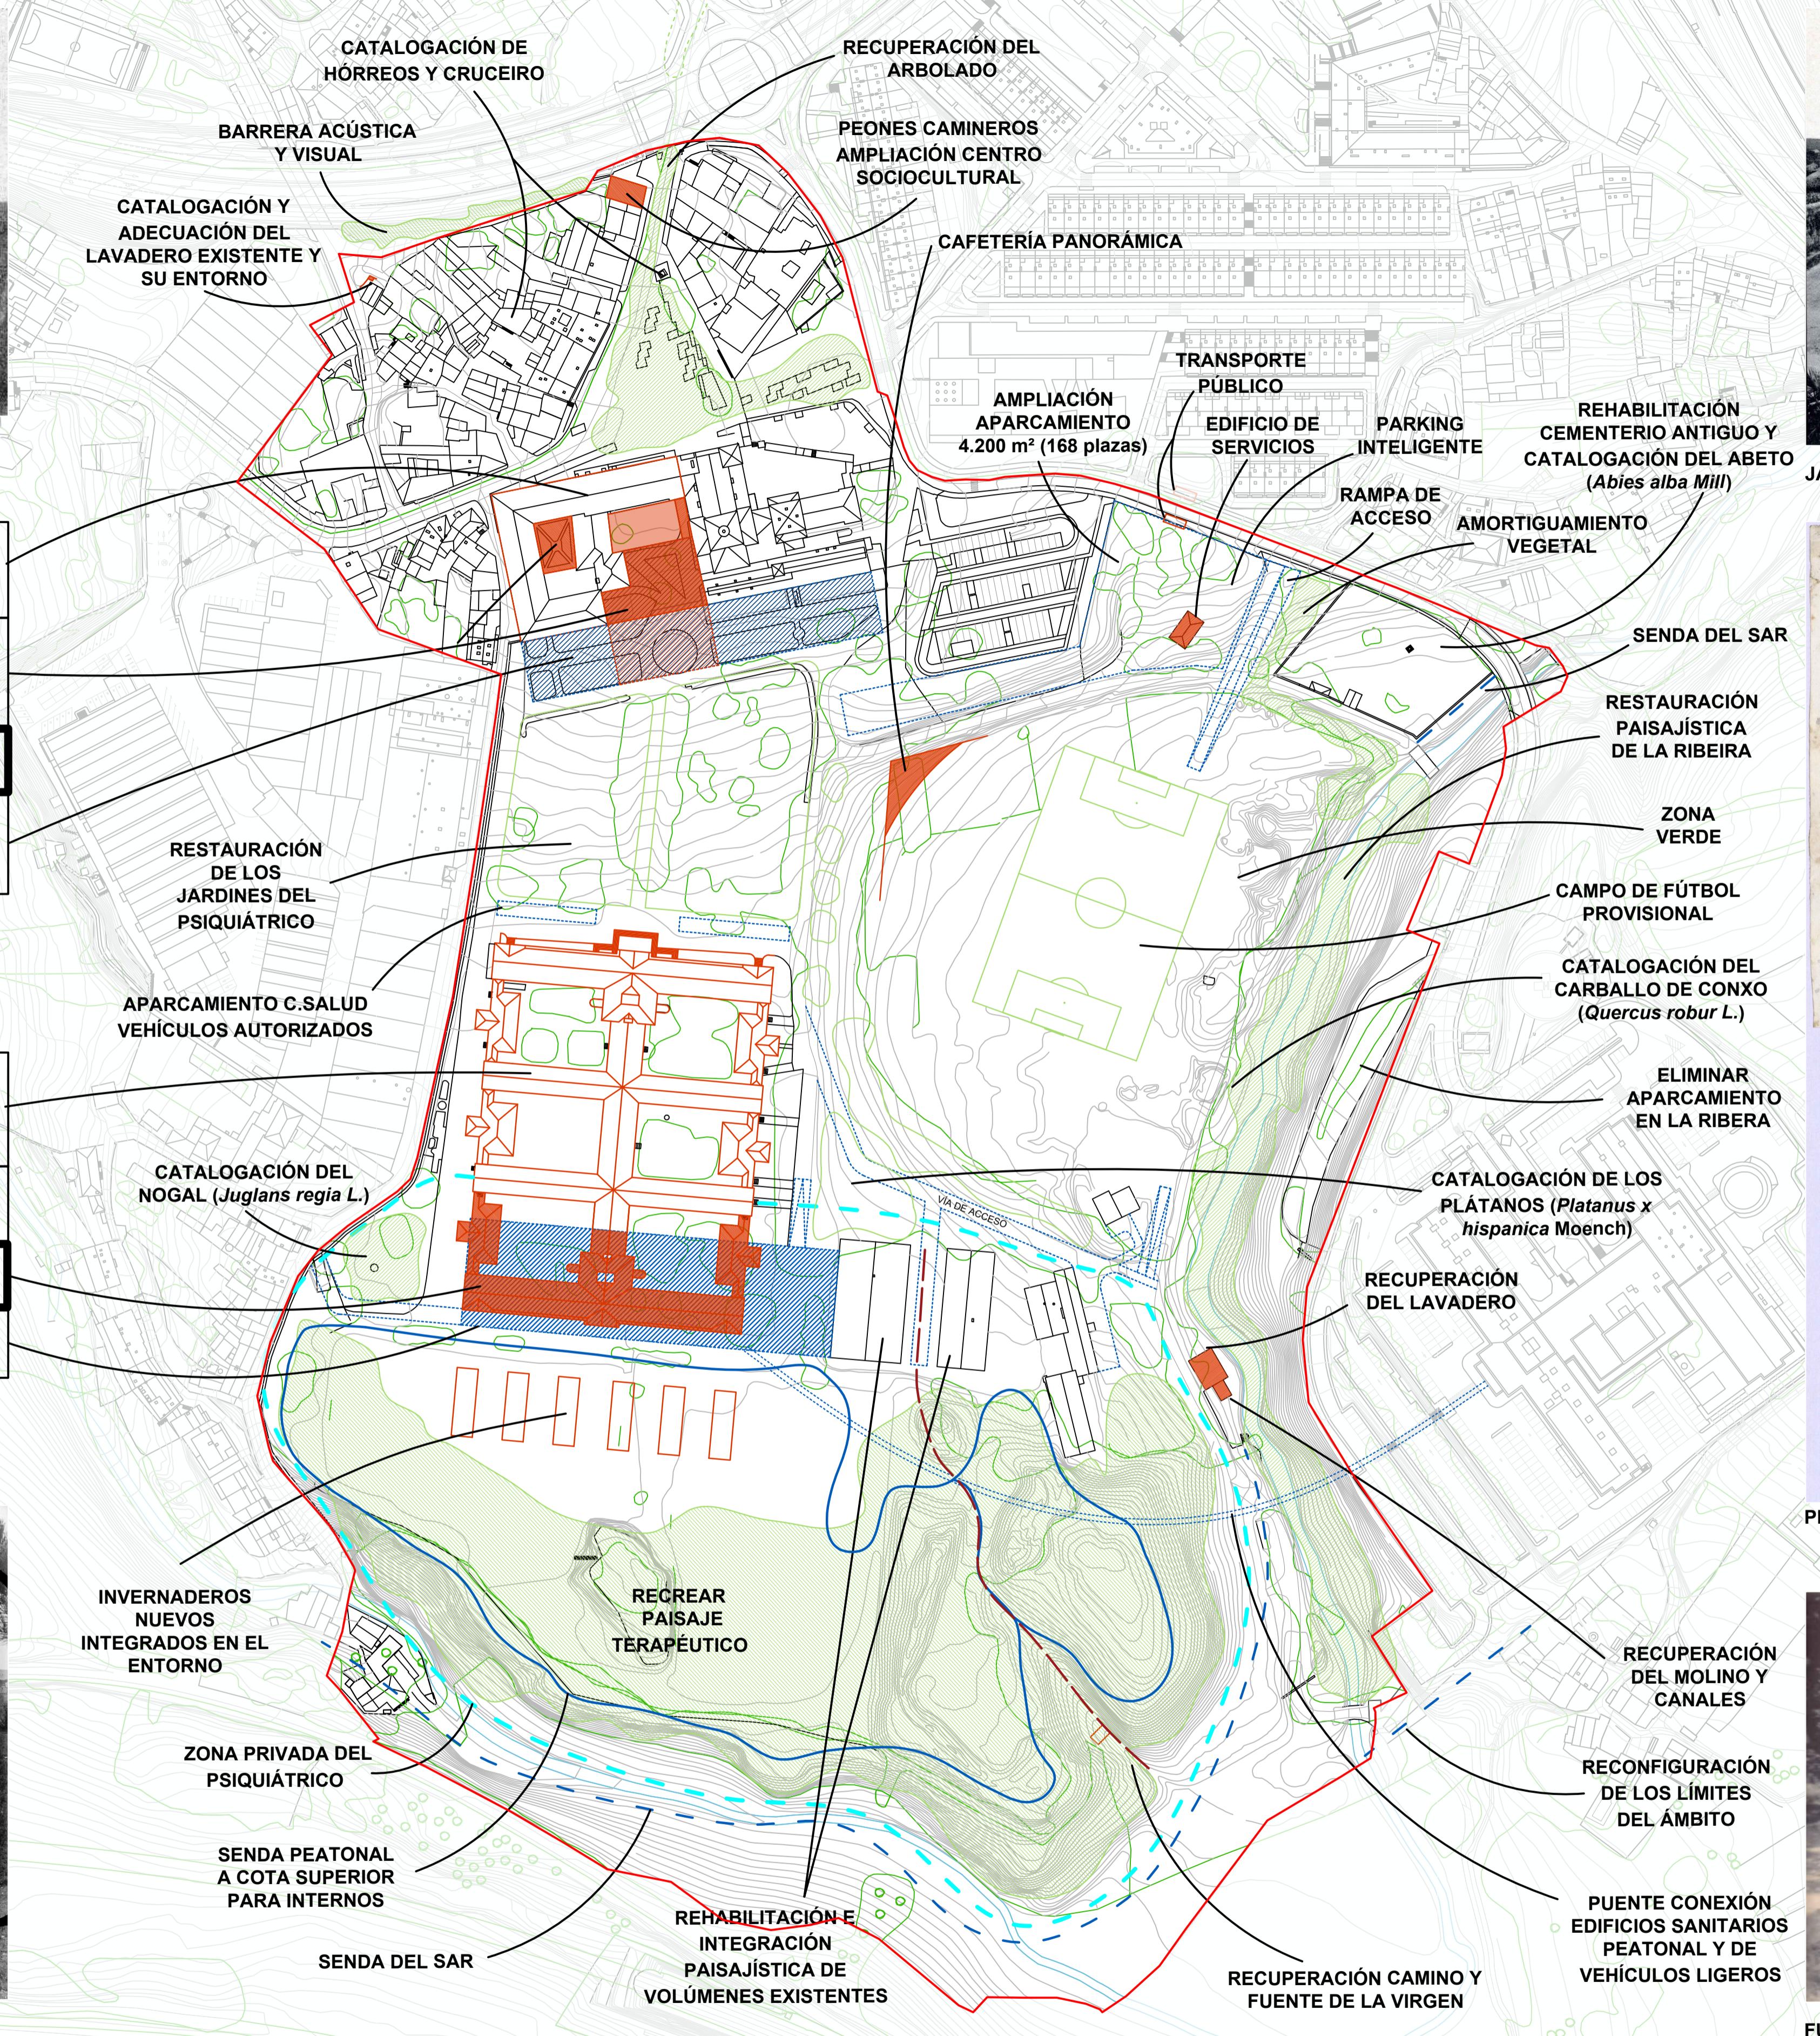

JARDINES DE CONXO

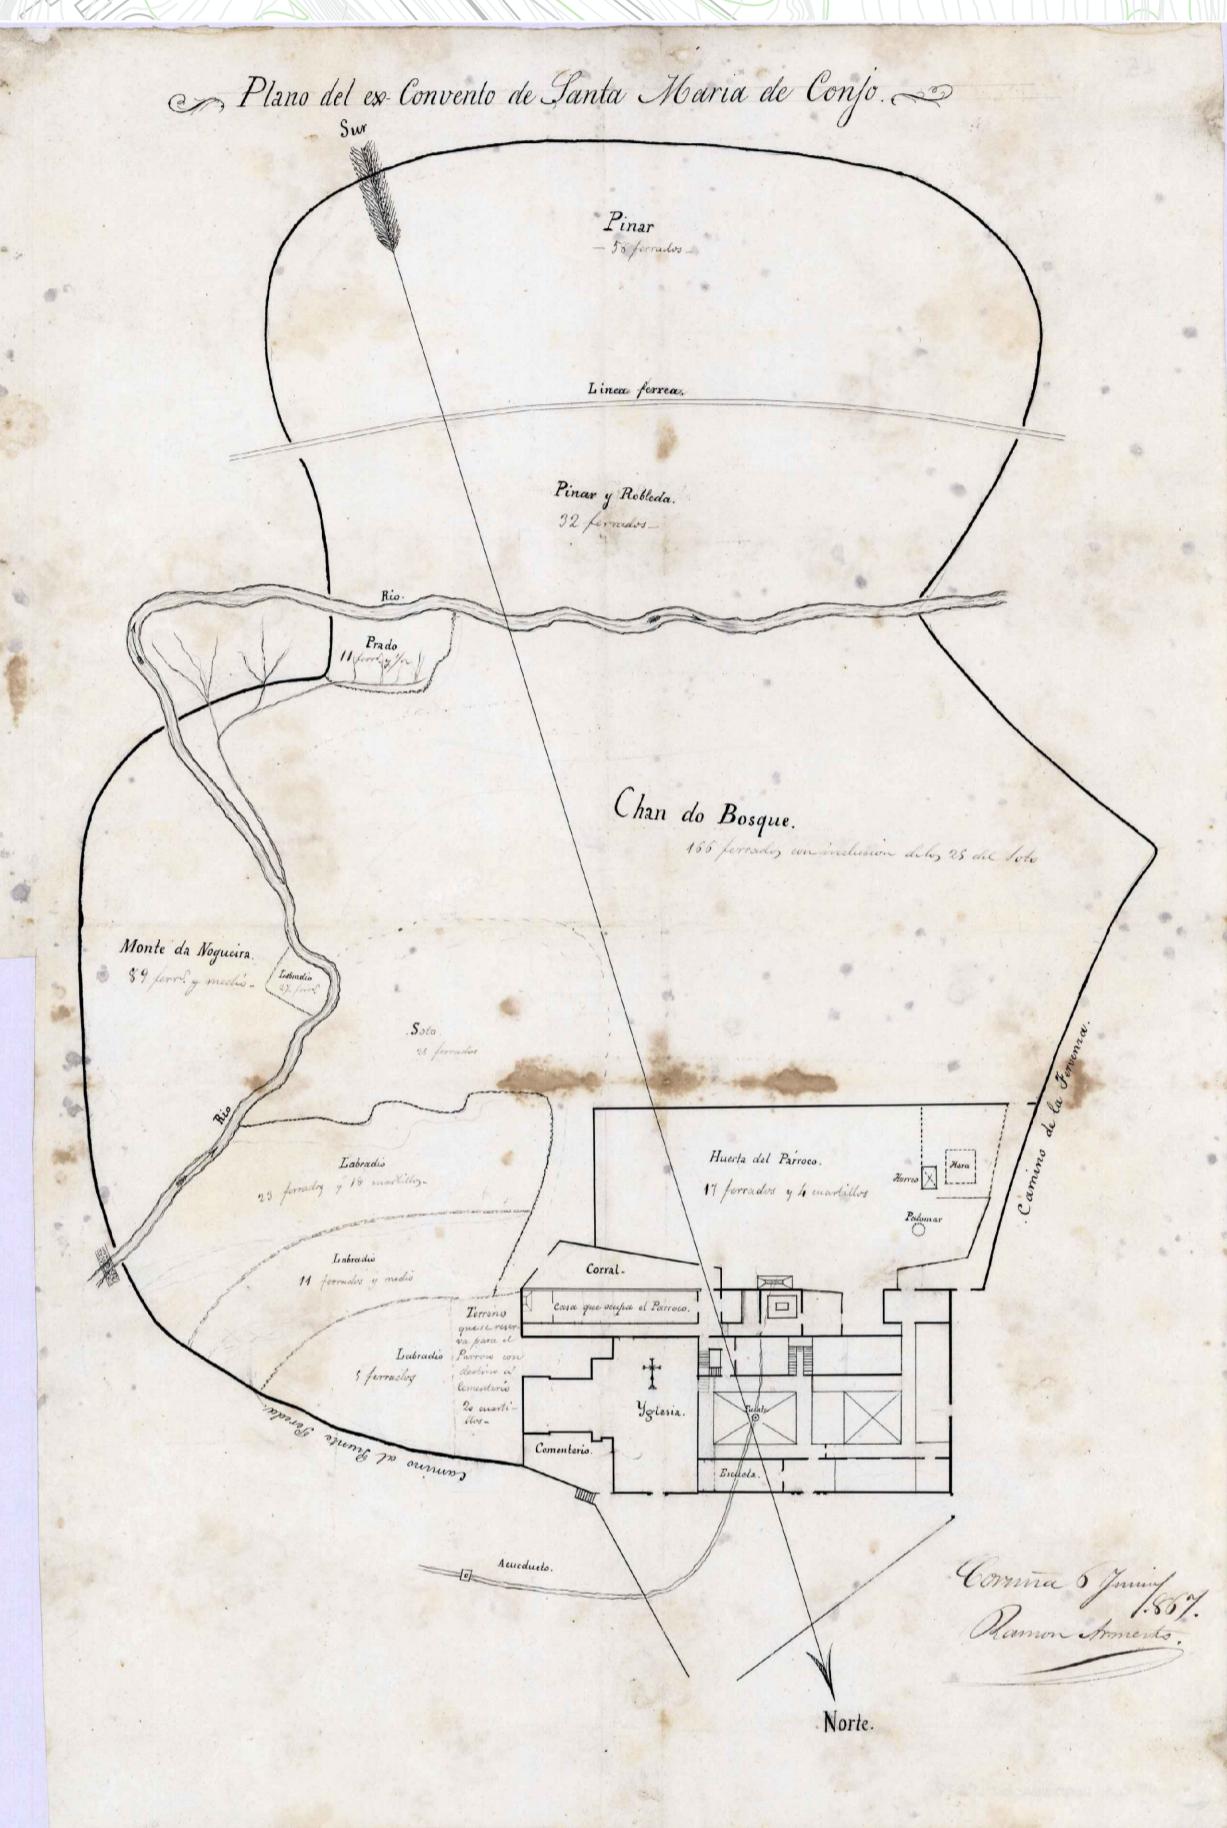

PLANO DEL MONASTERIO DE CONXO EN 1867



FUENTE DE LA VIRGEN

Leyenda  
— Ambito PE-1R  
■ Intervenciones  
■■■ Elementos subterráneos  
■■■■ Vegetación

CONCELLO DE SANTIAGO	CONSORCIO DE SANTIAGO	SANTIAGO DE COMPOSTELA	
		PE-1R CONXO	
		Mario Crescente y Asociados Consultores S.L.P.	Borrador
		15078_PE_202212_B	Plano de la alternativa 1
		2022-12 ETRS 89 29N	DAE02
		1:1500	0 10 25 50 100 150 m