



Alzado 8

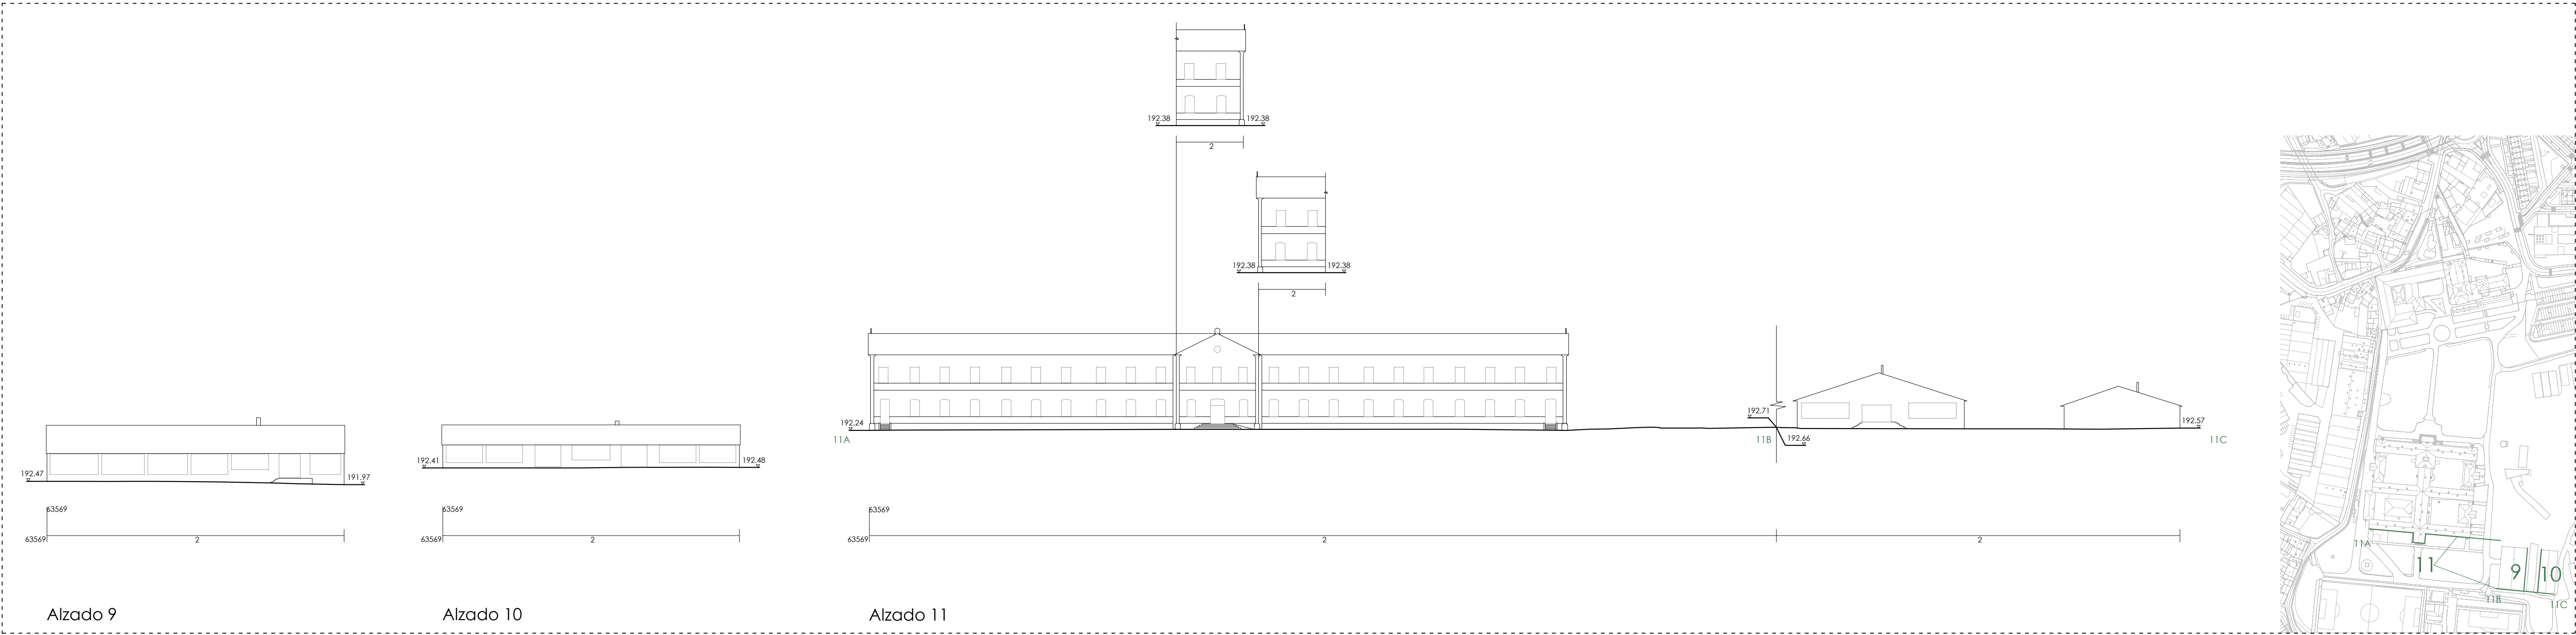

Alzado 9

Alzado 10

Alzado 11

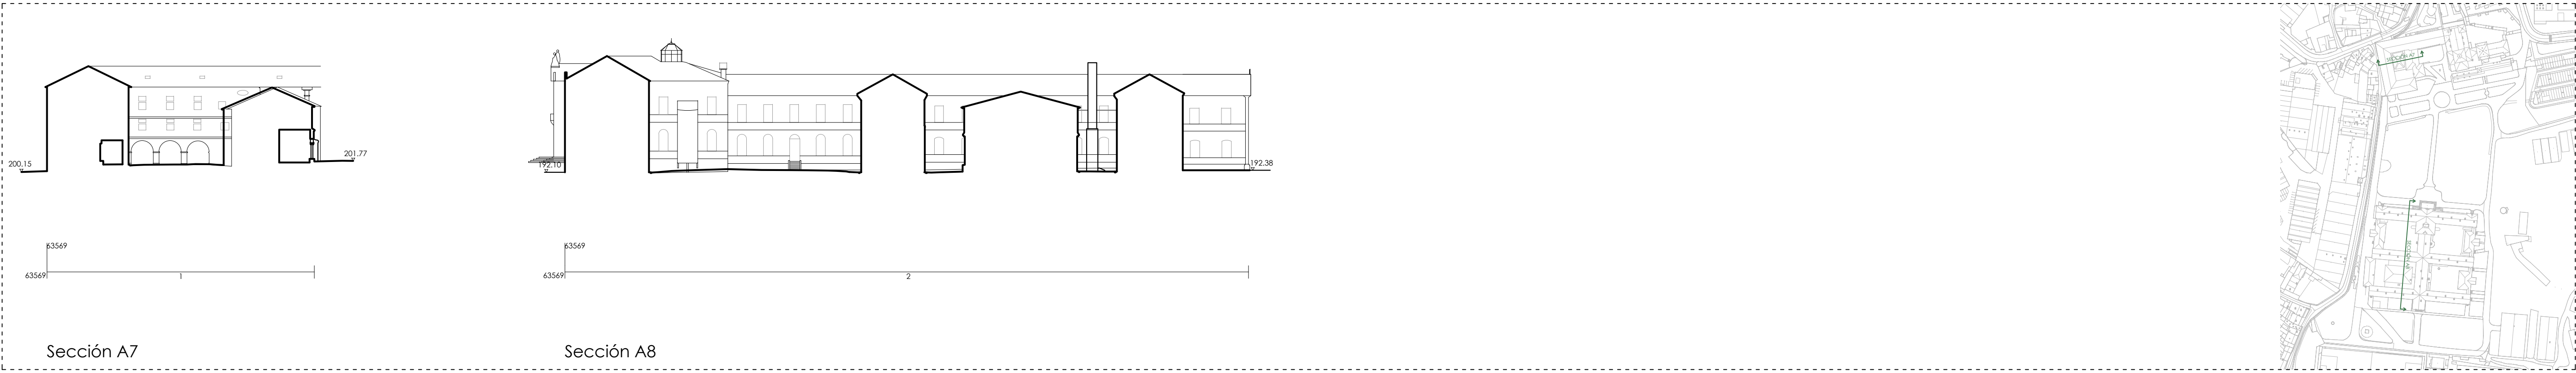

Sección A7

Sección A8

Leyenda

194.84 - - - - - RASANTE TERRENO

62592 - - - - - N° POLÍGONO CATASTRAL

62592 11 - - - - - N° POSTAL

62592 06 - - - - - N° PARCELA CATASTRAL

RÚA BENÉFICA DE CONXO - - - - - NOMBRE CALLE

FUENTE DE DATOS: SEDE ELECTRÓNICA DEL CATASTRO

CONCELLO DE SANTIAGO

CONSORCIO DE SANTIAGO

Crecente asociados

15078_PE_202212_B

2022-12 ETRS 89 29N

1:500

SANTIAGO DE COMPOSTELA

PE-1R CONXO

Mario Crecente y Asociados Consultores S.L.P.

Borrador

Alzados

115

0 5 10 15 25 50 m