


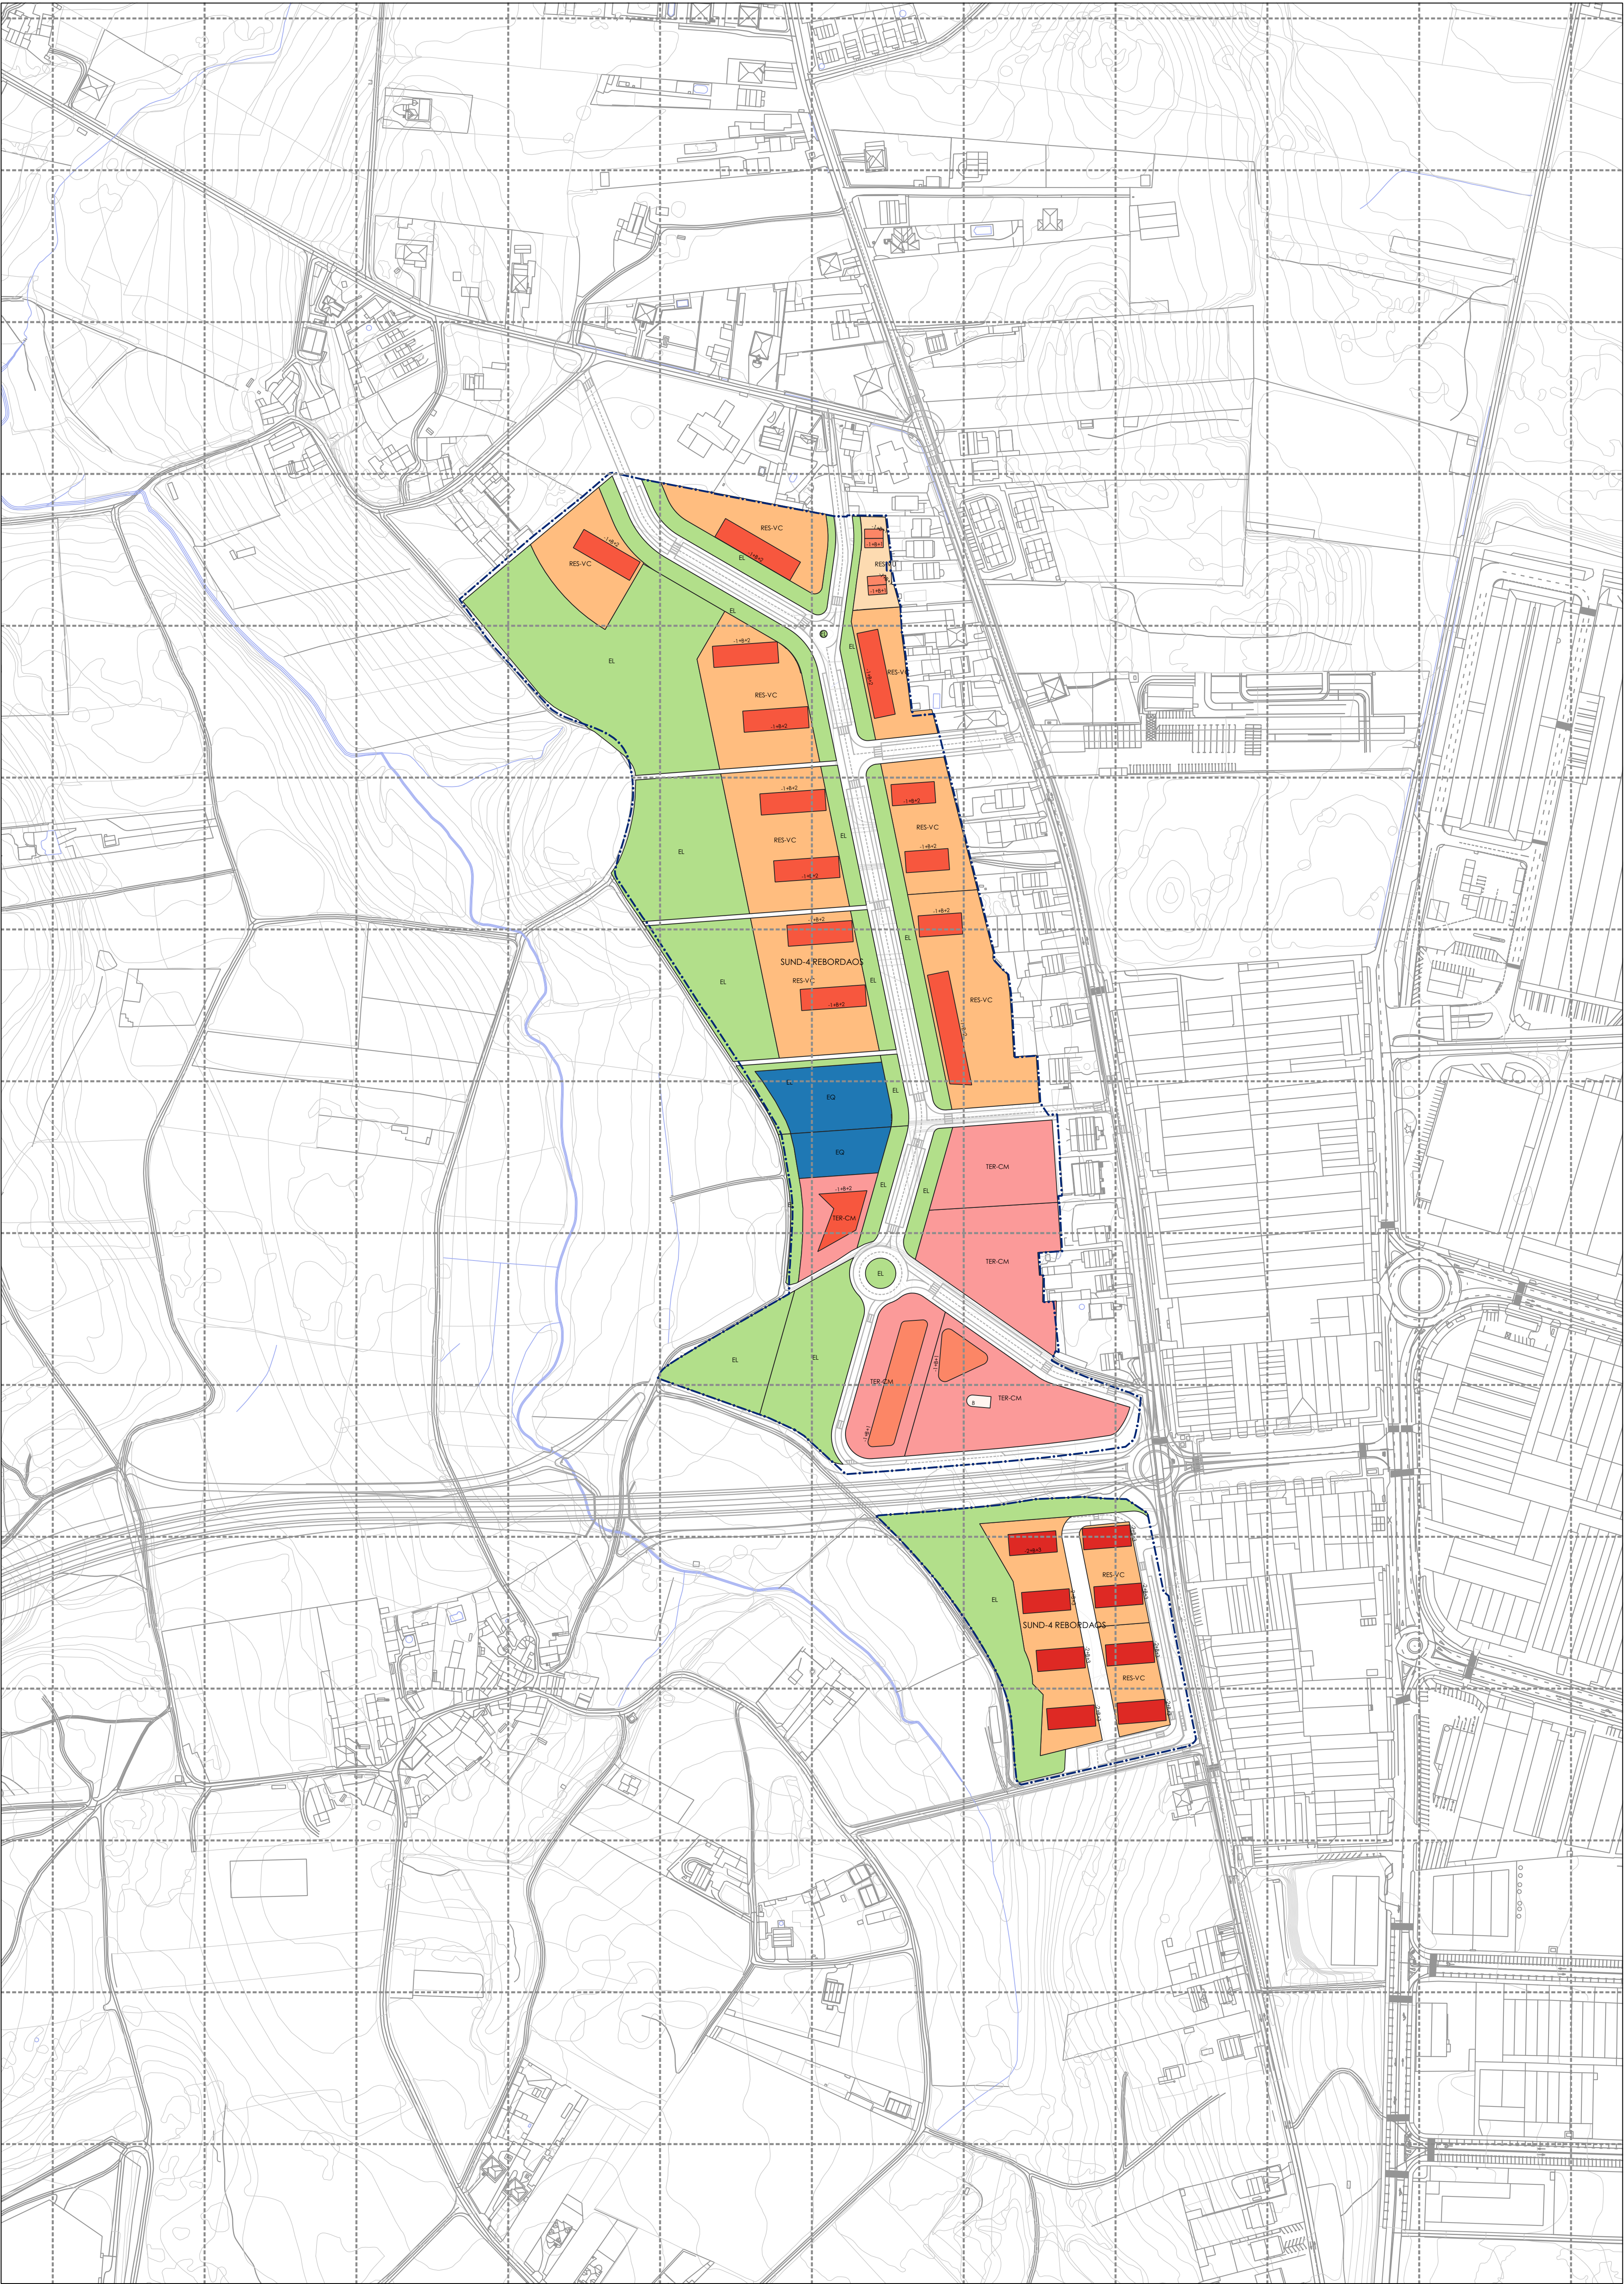

LENDAS DE SIMBOLOXÍA DELIMITACIÓN SUND-4 ORDENACIÓN PORMENORIZADA - RES-VU - RES-VC - EL - TER-CM - EQ - IC-VIA - EL-PAS ALTURAS EDIFICIOS ALT 2 - B -1+B+1 -1+B+2 -2+B+3		GRÁFICO DE FOLLAS		CONCELLO DE SANTIAGO AA ANAYA ARQUITECTOS 15078_PP_SUND04_202306_AI UTM-ETRS89 (EPSG:25829) 1:2.000		SANTIAGO DE COMPOSTELA PLAN PARCIAL SUND 4 REBORDAOS ANAYA ARQUITECTOS SLP APROBACIÓN INICIAL PLANO DA ALTERNATIVA 2 AAE_04ALT2	
				Nº 39		0 100 200 m	