


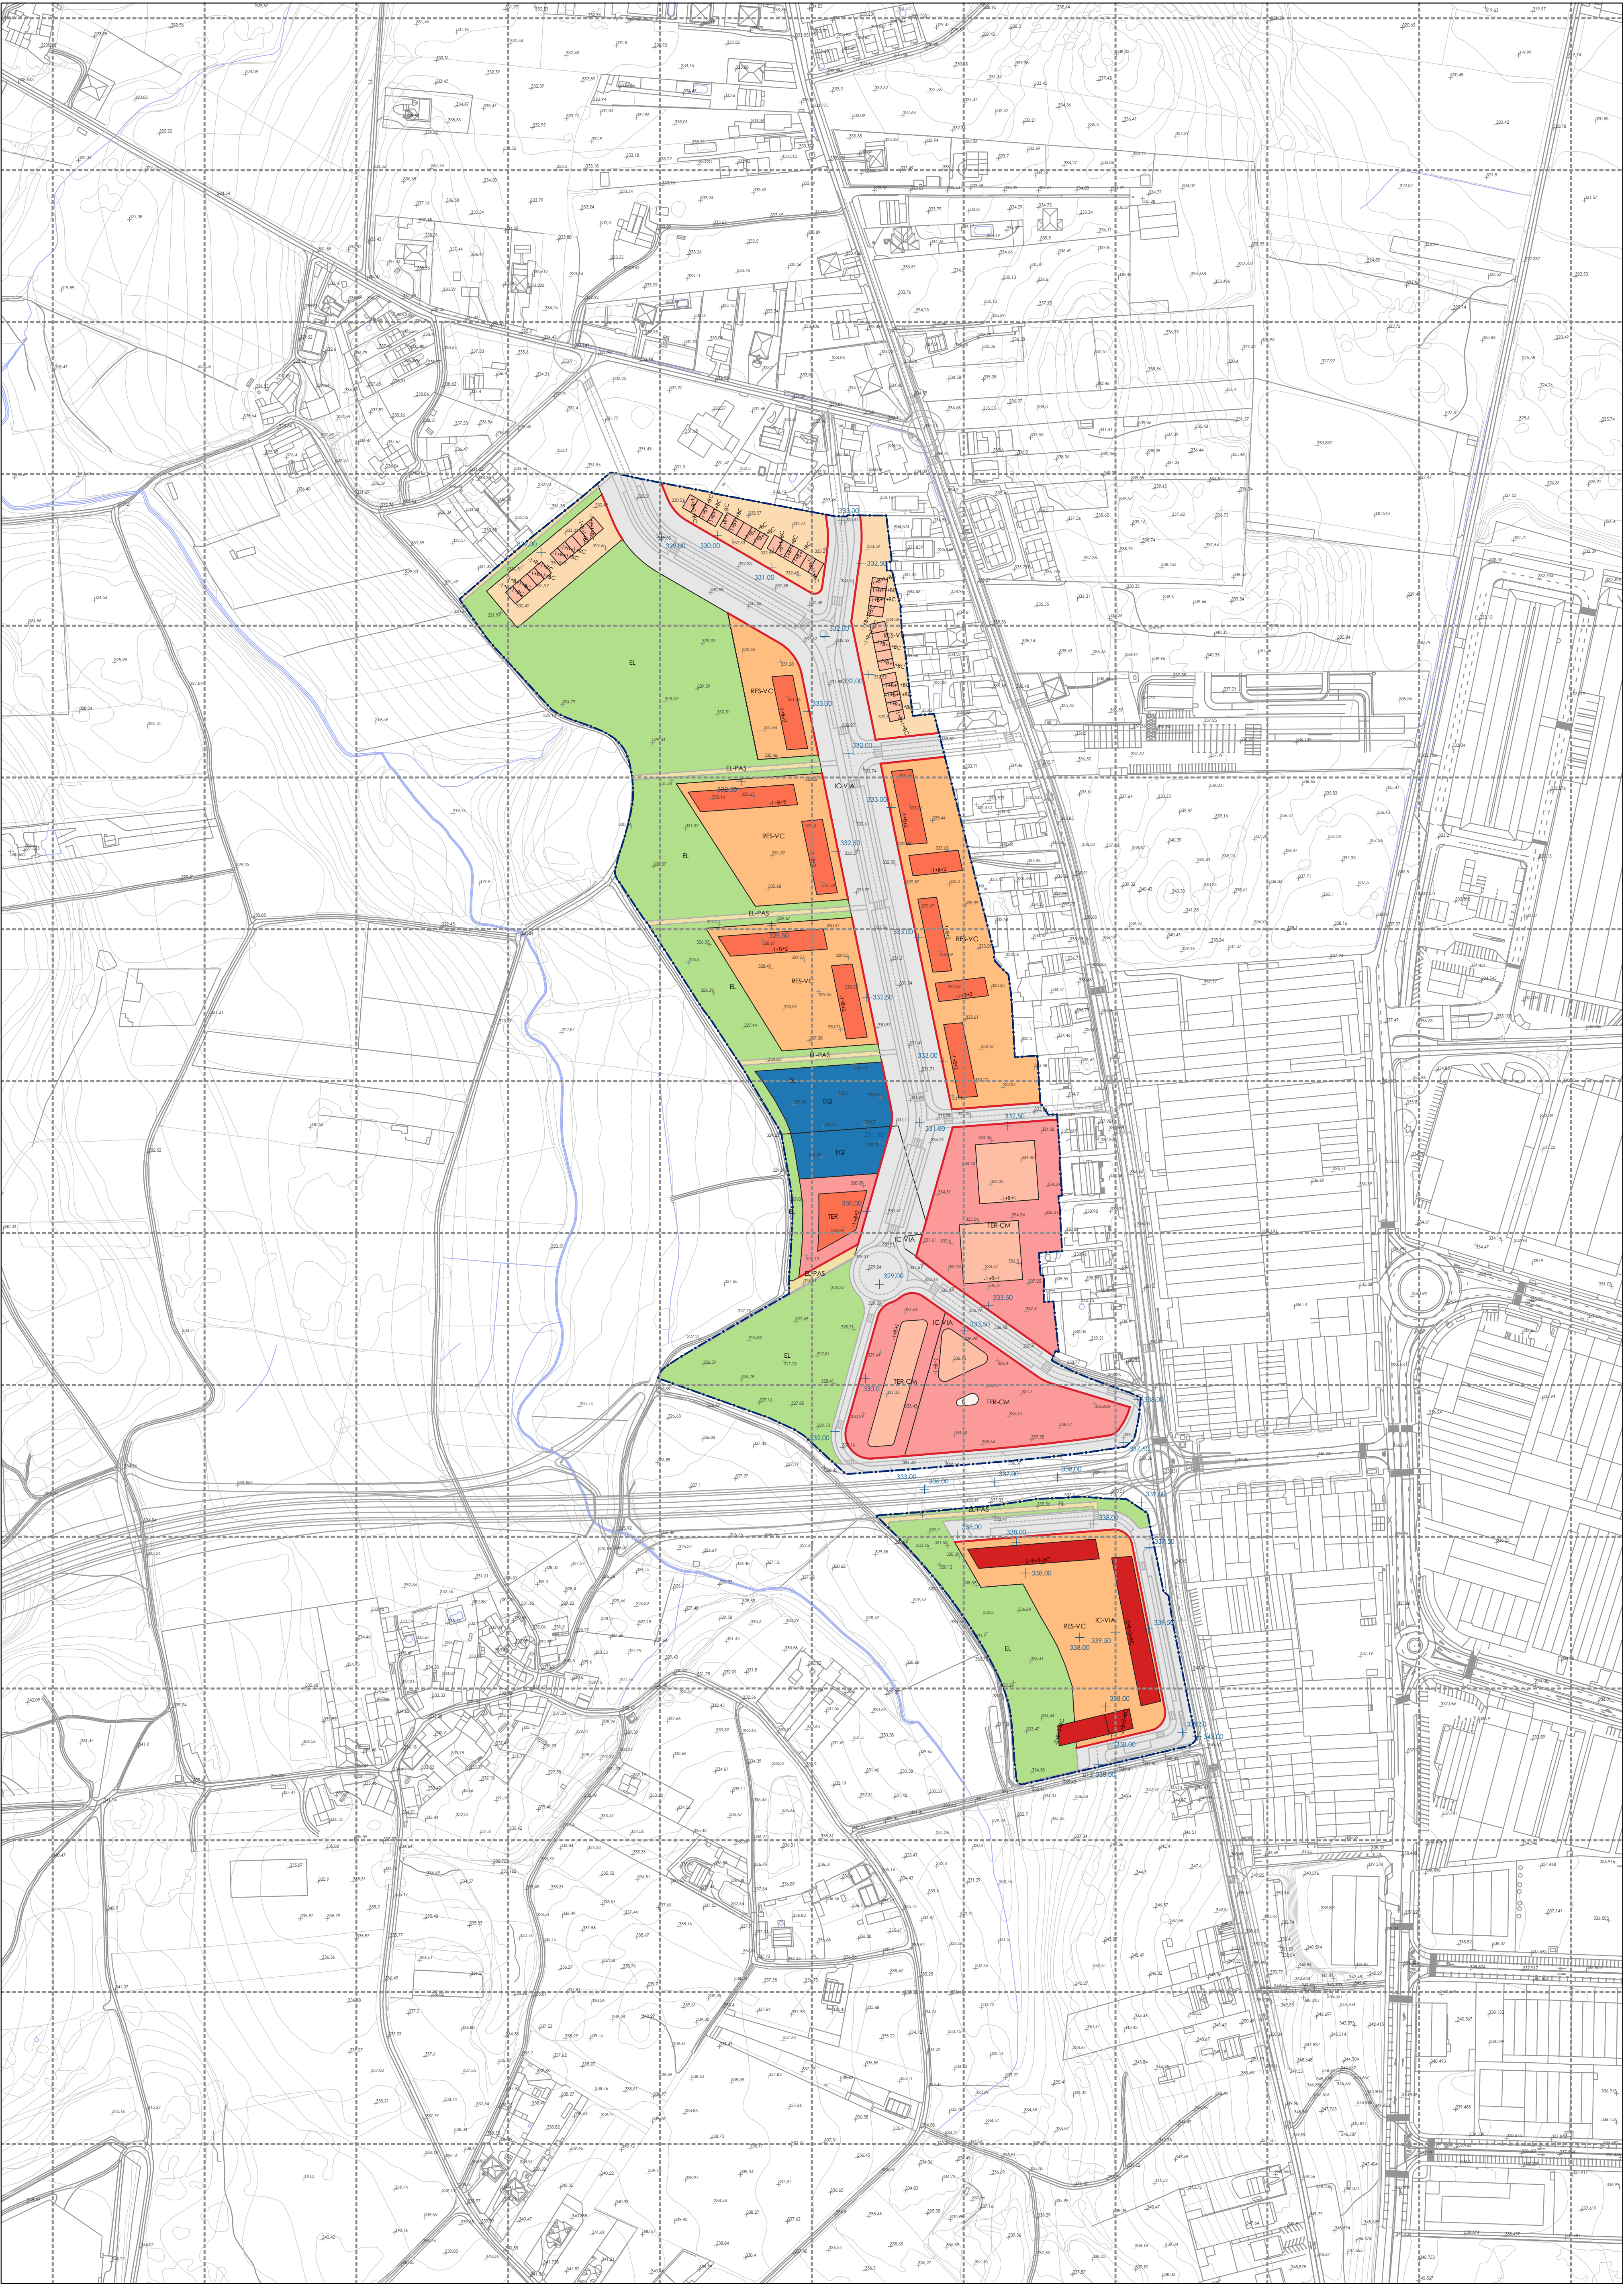

DELIMITACIÓN SUND-4 REBORDAOS COTAS ALTERNATIVA 4 COTAS ACTUALES ÁREAS MOVIMIENTO ALINEACIONES		ORDENACIÓN PORMENORIZADA ALT 4 RES-VU RES-VC EL TER TER-CM EQ	IC-VIA EL-PAS EDIFICACIÓN PROPUESTA. ALTURAS: B -1+B+1+BC -1+B+2 -2+B+3+BC -1+B+1	GRÁFICO DE FOLLAS	CONCELLO DE SANTIAGO AA ANAYA ARQUITECTOS 15078_PP_SUND04_202305_AI UTM-ETRS89 (EPSG:25829) 1:2.000	SANTIAGO DE COMPOSTELA PLAN PARCIAL SUND 4 REBORDAOS ANAYA ARQUITECTOS SLP APROBACIÓN INICIAL PLANO DA ALTERNATIVA 4 AAE_06ALT4
					Nº 41	0 100 200 m