


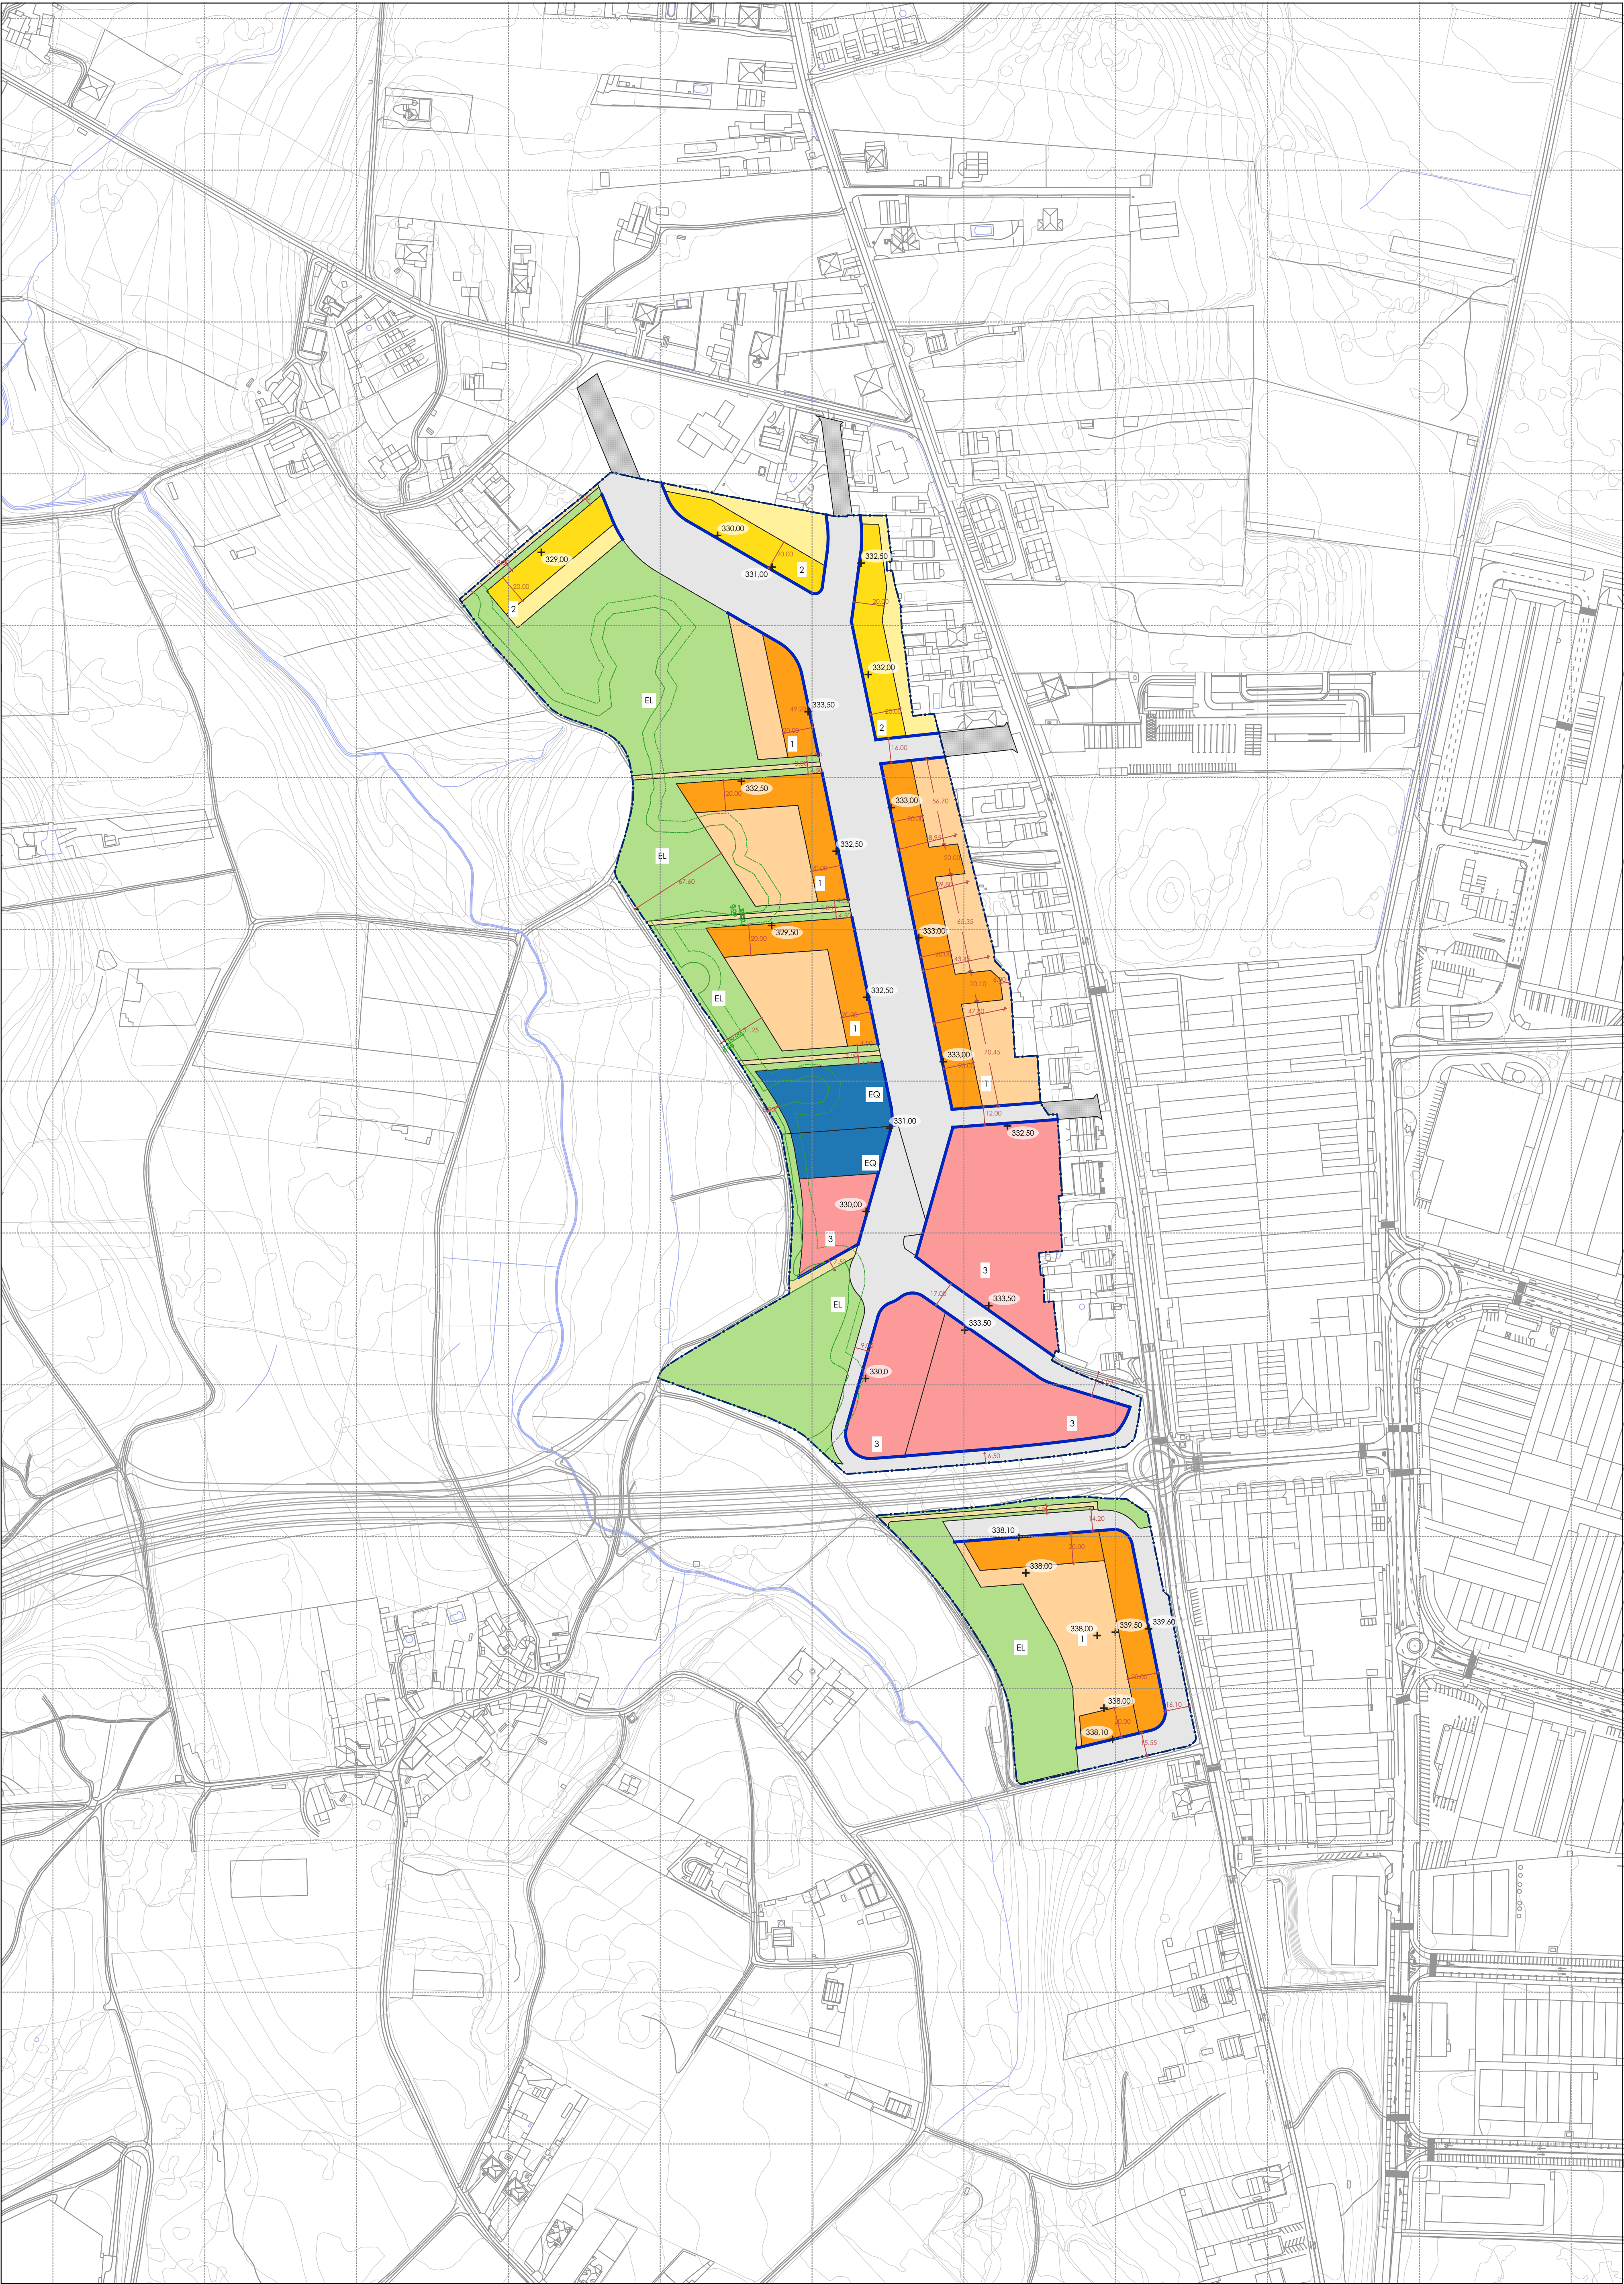

DELIMITACIÓN SUND-4 REBORDAOS EXPROPIACIÓN POR JUNTA DE COMPENSACIÓN PROTECCIÓN ARBOLADO LIMITACIÓN MOVIMIENTO TIERRAS ALINEACIONES ALT4 RASANTES PARCELAS PARCELAS USO RESIDENCIAL Vivienda unifamiliar: área edificable Vivienda unifamiliar: área verde privada Vivienda colectiva: área edificable Vivienda colectiva: área verde privada PARCELAS OTROS USOS TER: terciario TER-CM: terciario comercial EL: espacios libres e zonas verdes EQ: equipamiento IC-VIA: infraestructura de comunicación viaria EL-PAS: paseo peonil ORDENANZAS Parcelas privadas: 1 viv. colectiva 2 viv. unifamiliar 3 terciario Parcelas públicas: EQ equipamiento EL espacios libres e zonas verdes			GRÁFICO DE FOLLAS		CONCELLO DE SANTIAGO AA ANAYA ARQUITECTOS 15078_PP_SUND04_202306_AI UTM-ETRS89 (EPSG:25829) 1:2.000	SANTIAGO DE COMPOSTELA PLAN PARCIAL SUND 4 REBORDAOS ANAYA ARQUITECTOS SLP APROBACIÓN INICIAL Determinación de alineaciones, rasantes y áreas de movimiento Nº 20 PORD_01USOS_2 0 100 200 m
---	--	--	------------------------------	--	---	---