


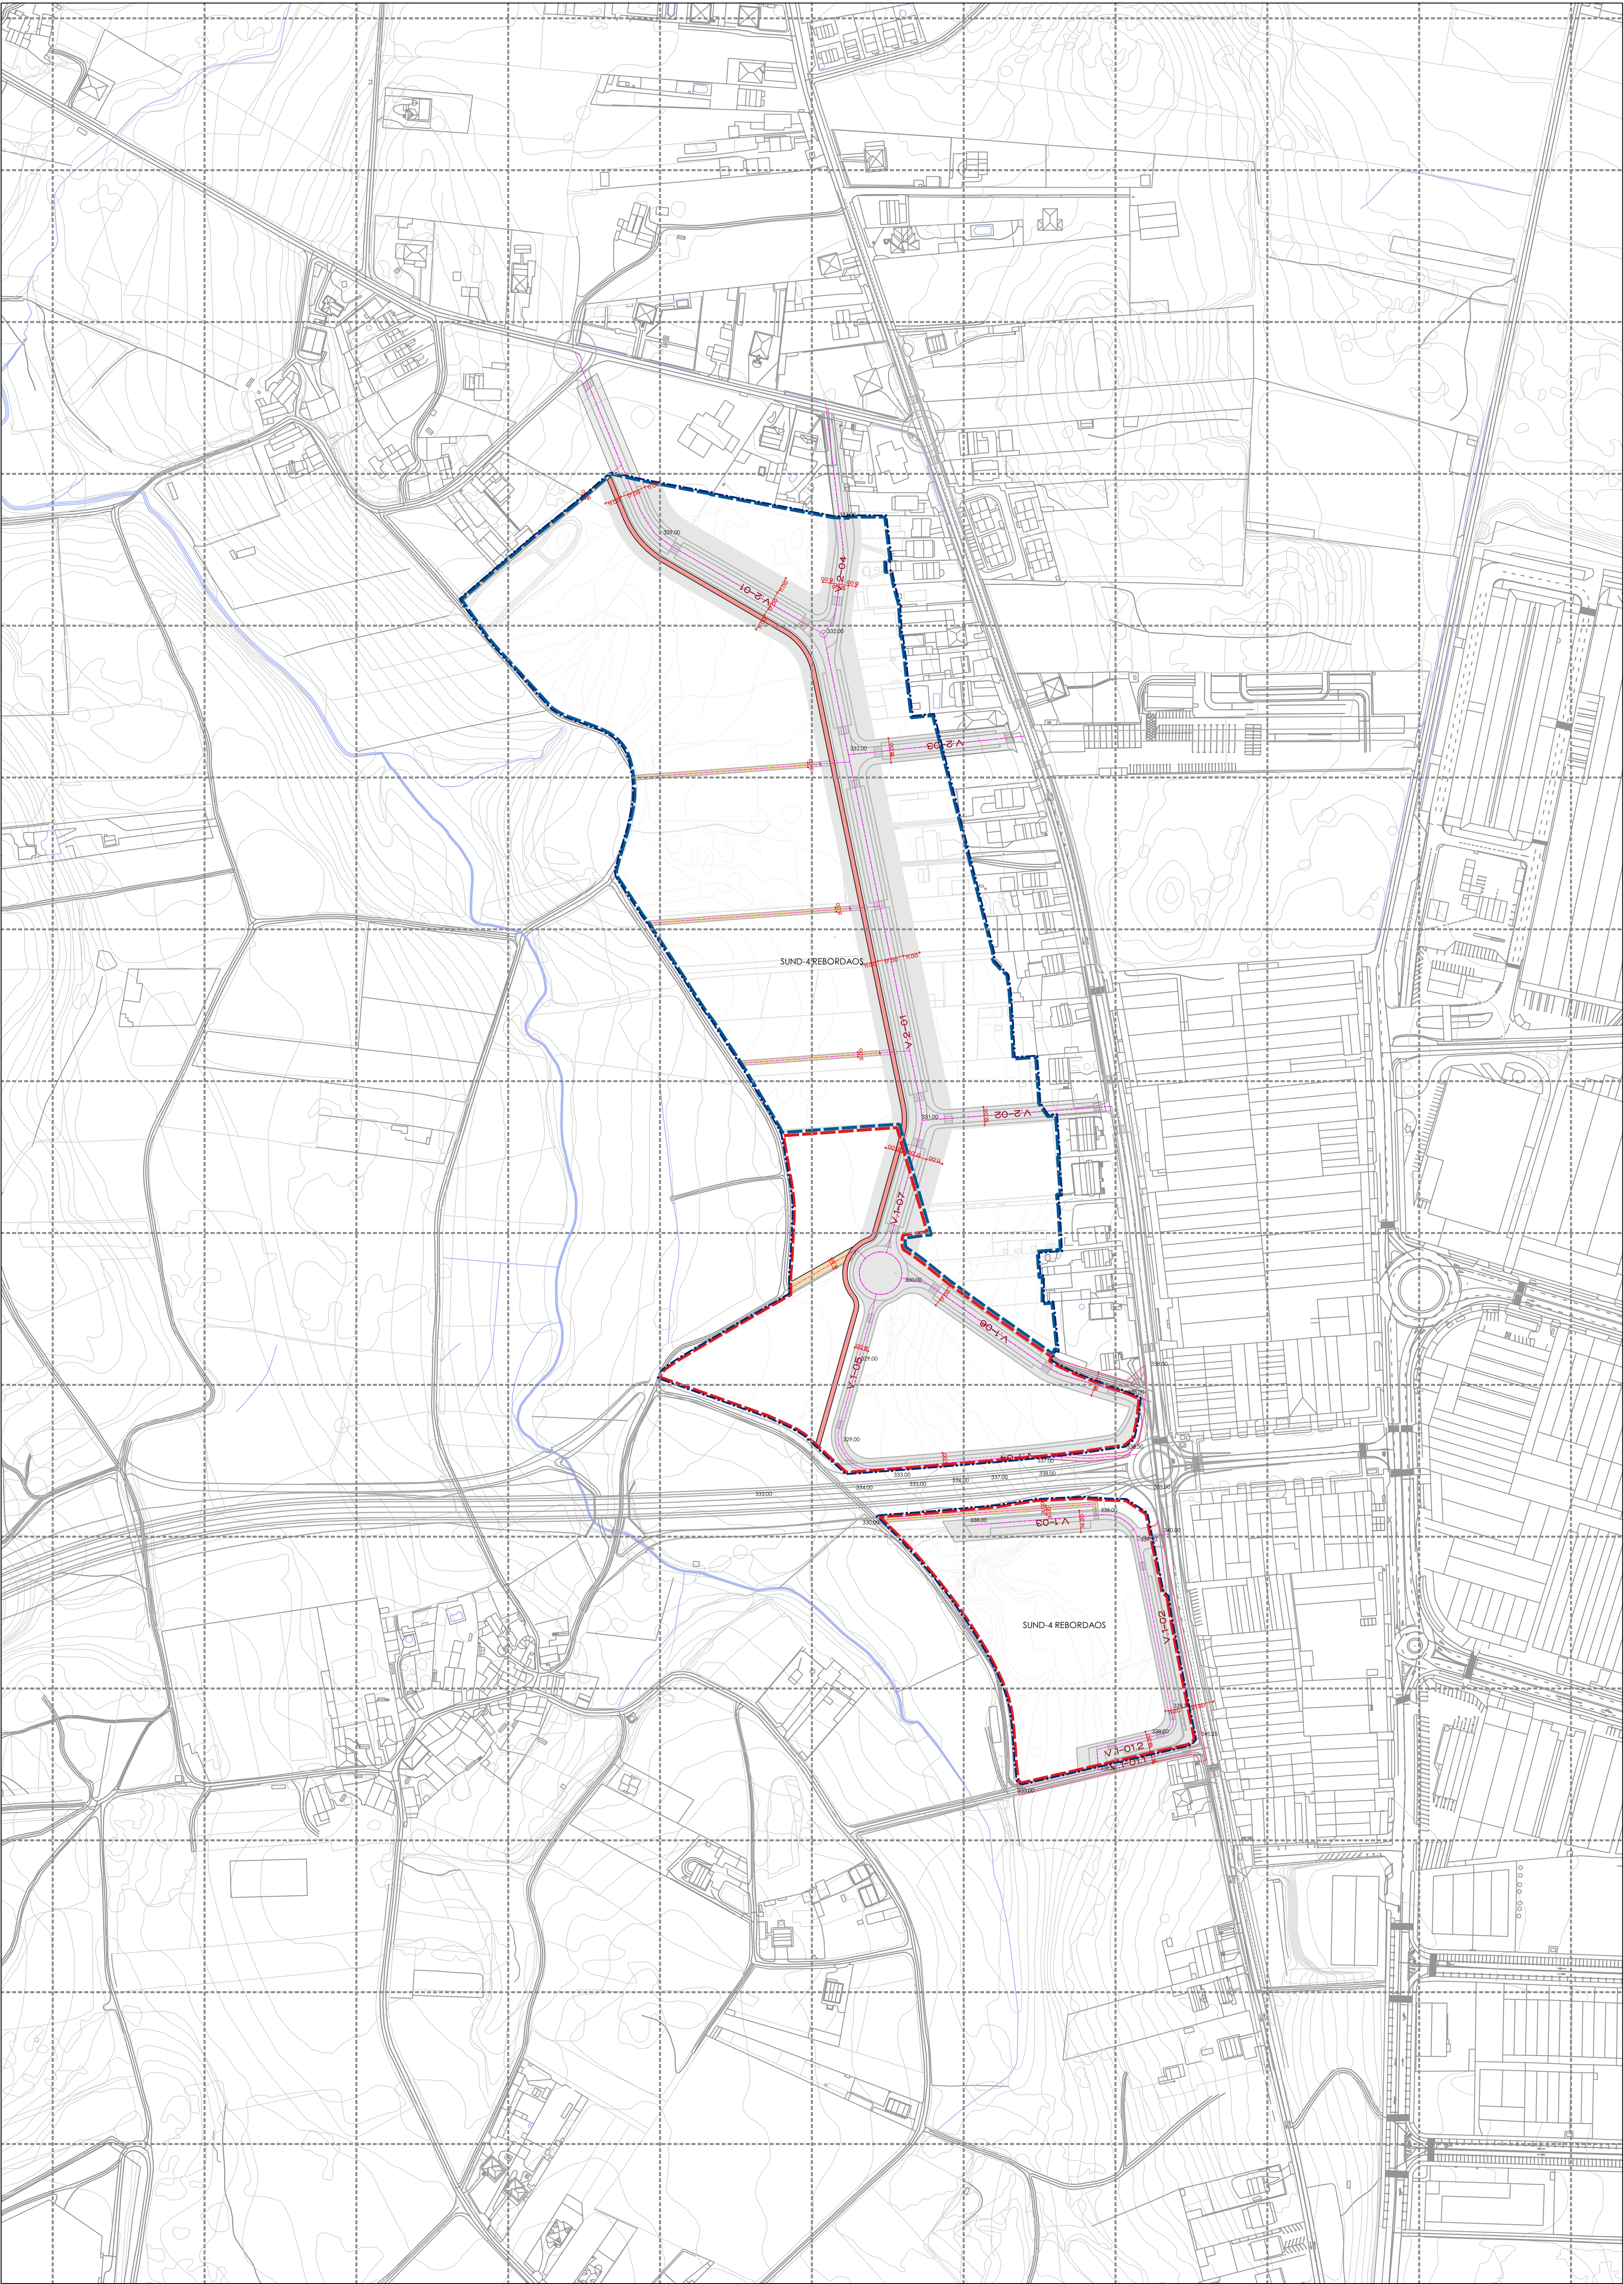

LEND A DE SIMBOLOXÍA DELIMITACIÓN SUND-4 CARRIL BICI EJES VIARIOS INFRAESTRUTURA DE COMUNICACIÓN VIARIO RODADO PASEO PEONIL POLÍGONOS POL-01 POL-02 CONEXIONES EXTERIORES PÚBLICAS EXPROPIACIÓN RASANTES VIARIO			GRÁFICO DE FOLLAS			CONCELLO DE SANTIAGO AA ANAYA ARQUITECTOS 15078_PP_SUND04_202306_AI UTM-ETRS89 (EPSG:25829) 1:2.000			SANTIAGO DE COMPOSTELA PLAN PARCIAL SUND 4 REBORDAOS ANAYA ARQUITECTOS SLP APROBACIÓN INICIAL Sistema local de infraestructuras de redes de comunicación. Definición Nº 21 PORD_02SLIC_1 0 100 200 m		
--	--	--	--------------------------	--	--	---	--	--	--	--	--