


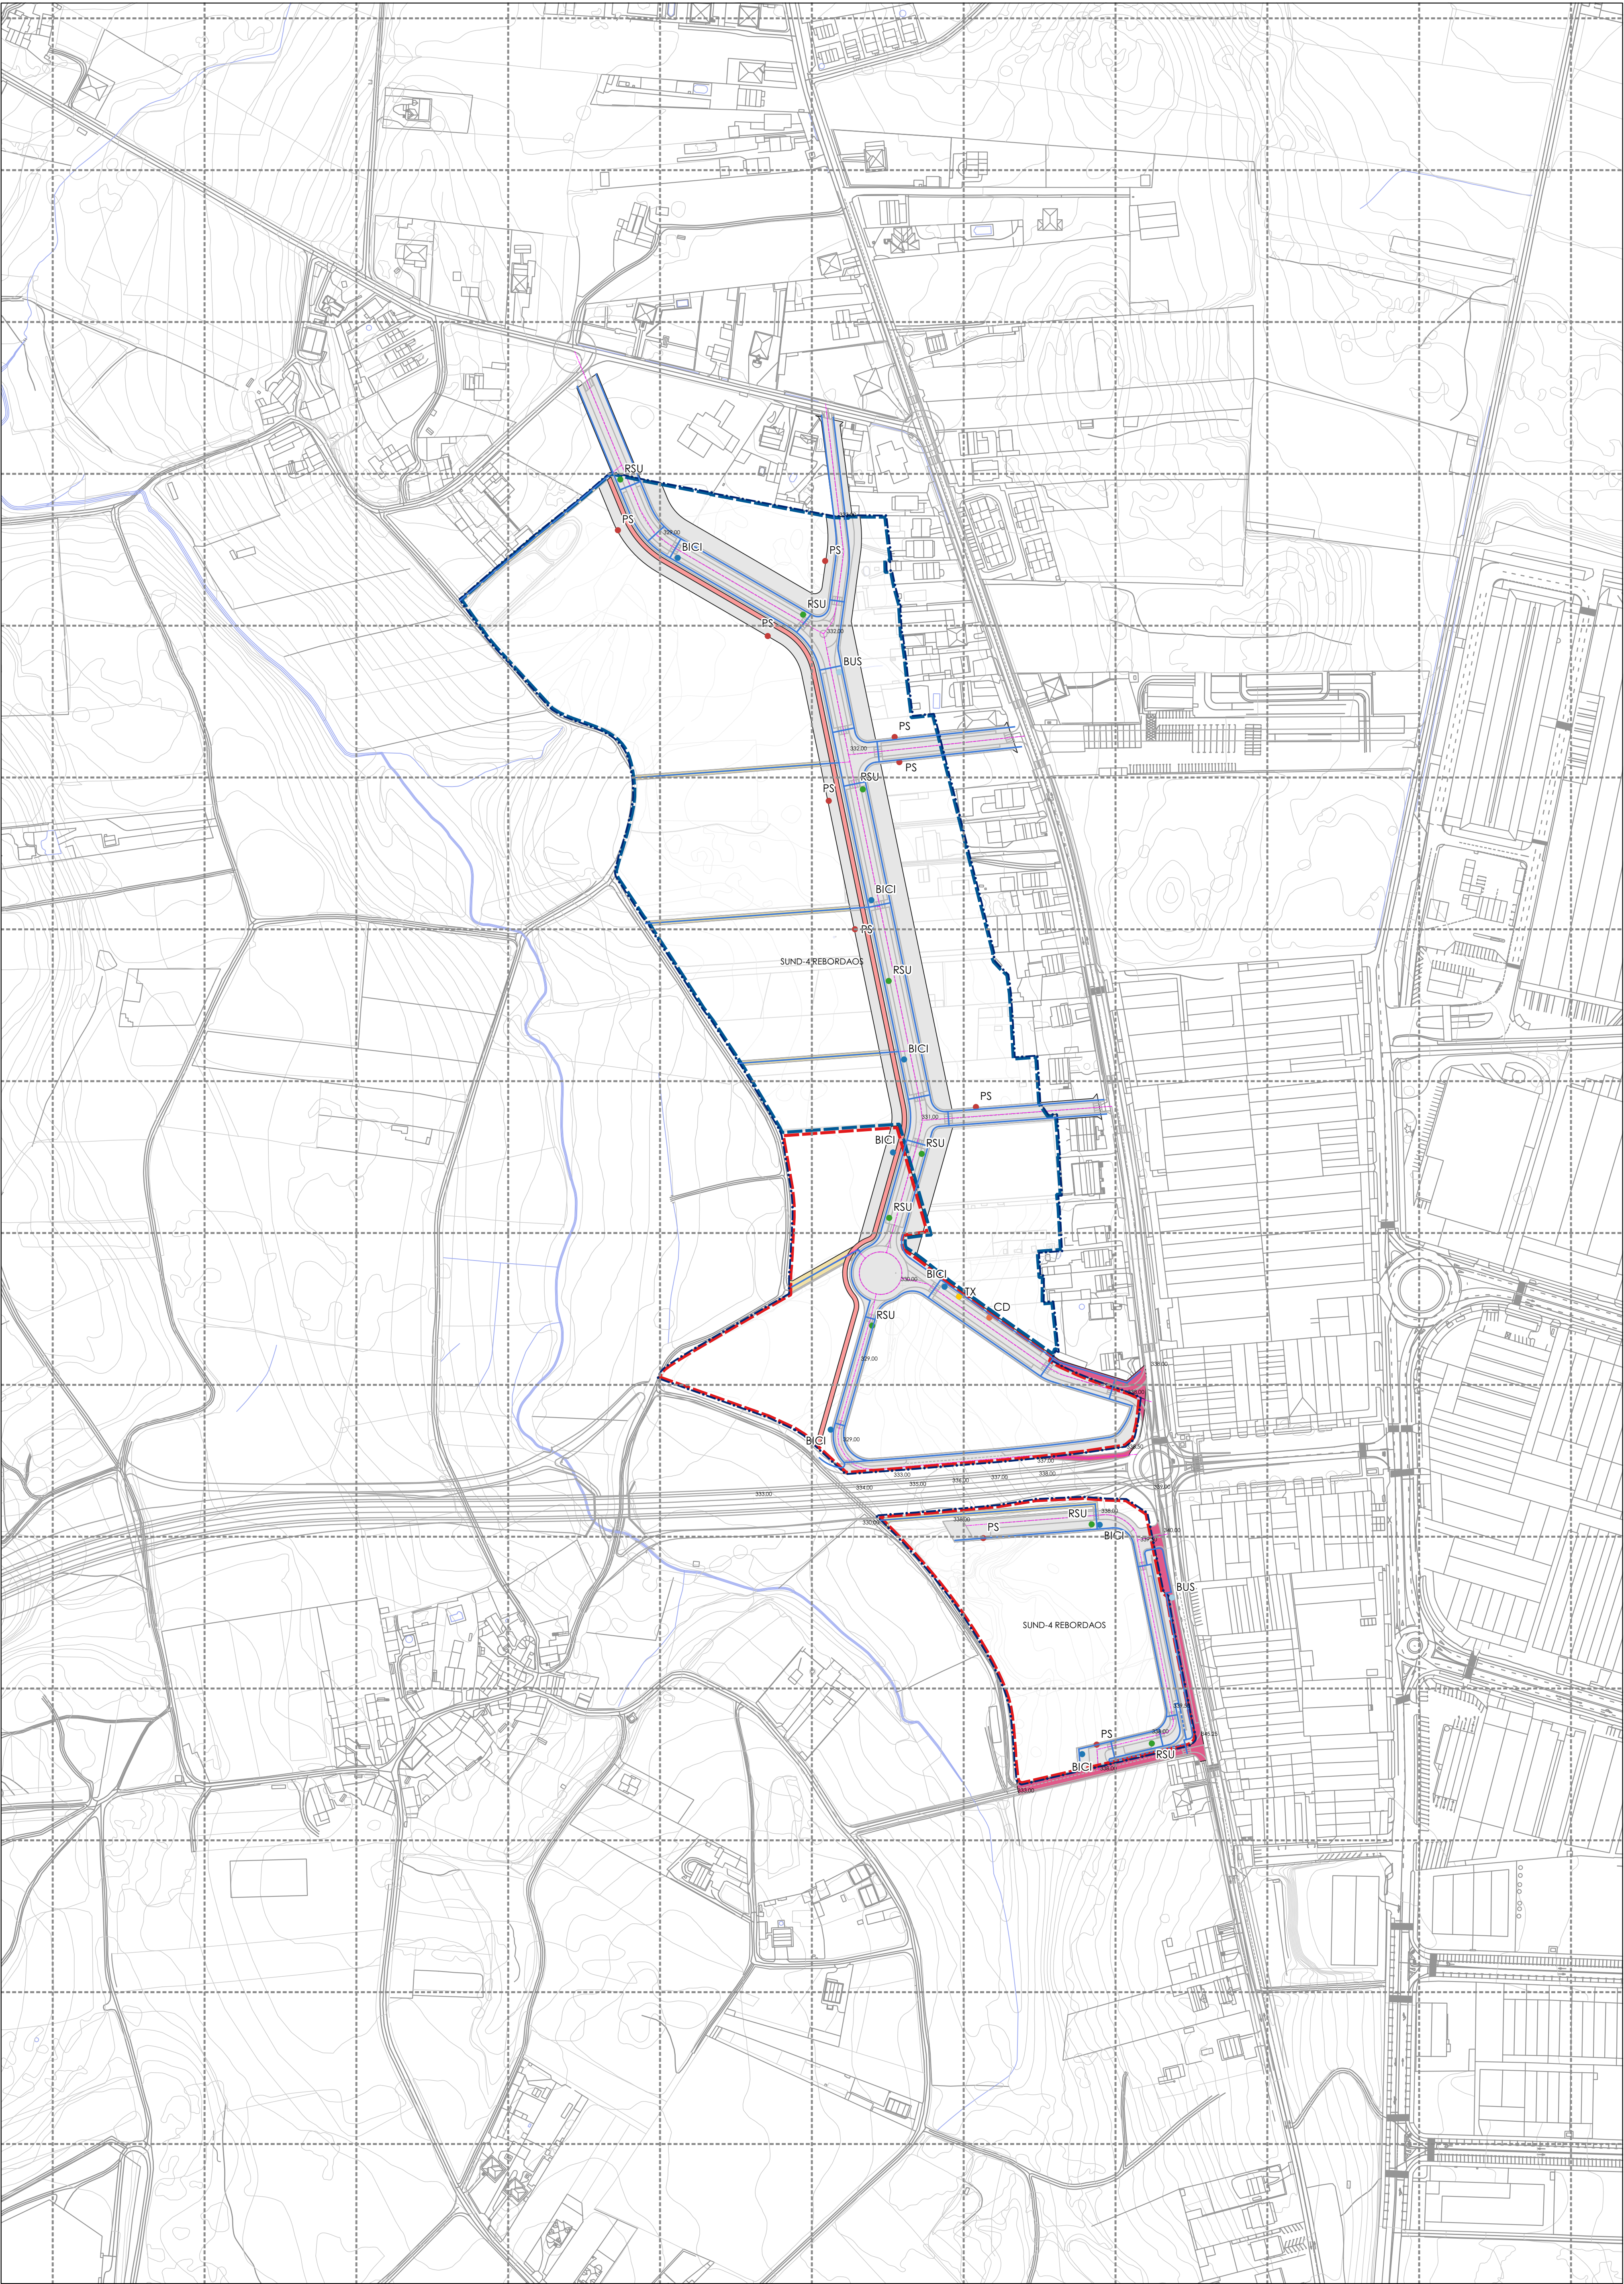

LENDAS DE SIMBOLOXÍA DELIMITACIÓN SUND-4 REBORDAOS CARRIL BICI EJES VIARIOS PUNTOS SERVICIOS URBANOS TAXI RESIDUOS SÓLIDOS URBANOS PARADA BUS CARGA DESCARGA APARCAMIENTO BICIS ACCESO APARCAMIENTO PRIVADO BAJO RASANTE ITINERARIOS ITINERARIO PEATONAL ACCESIBLE ITINERARIO PEATONAL NO ACCESIBLE POLÍGONOS POL-01 POL-02			GRÁFICO DE FOLLAS	CONCELLO DE SANTIAGO AA ANAYA ARQUITECTOS 15078_PP_SUND04_202306_AI UTM-ETRS89 (EPSG:25829) 1:2.000 ▲ 0100200	SANTIAGO DE COMPOSTELA PLAN PARCIAL SUND 4 REBORDAOS ANAYA ARQUITECTOS SLP APROBACIÓN INICIAL Sistema local de infraestructuras de redes de comunicación PORD_02SLIC_3
--	--	--	--------------------------	--	--