


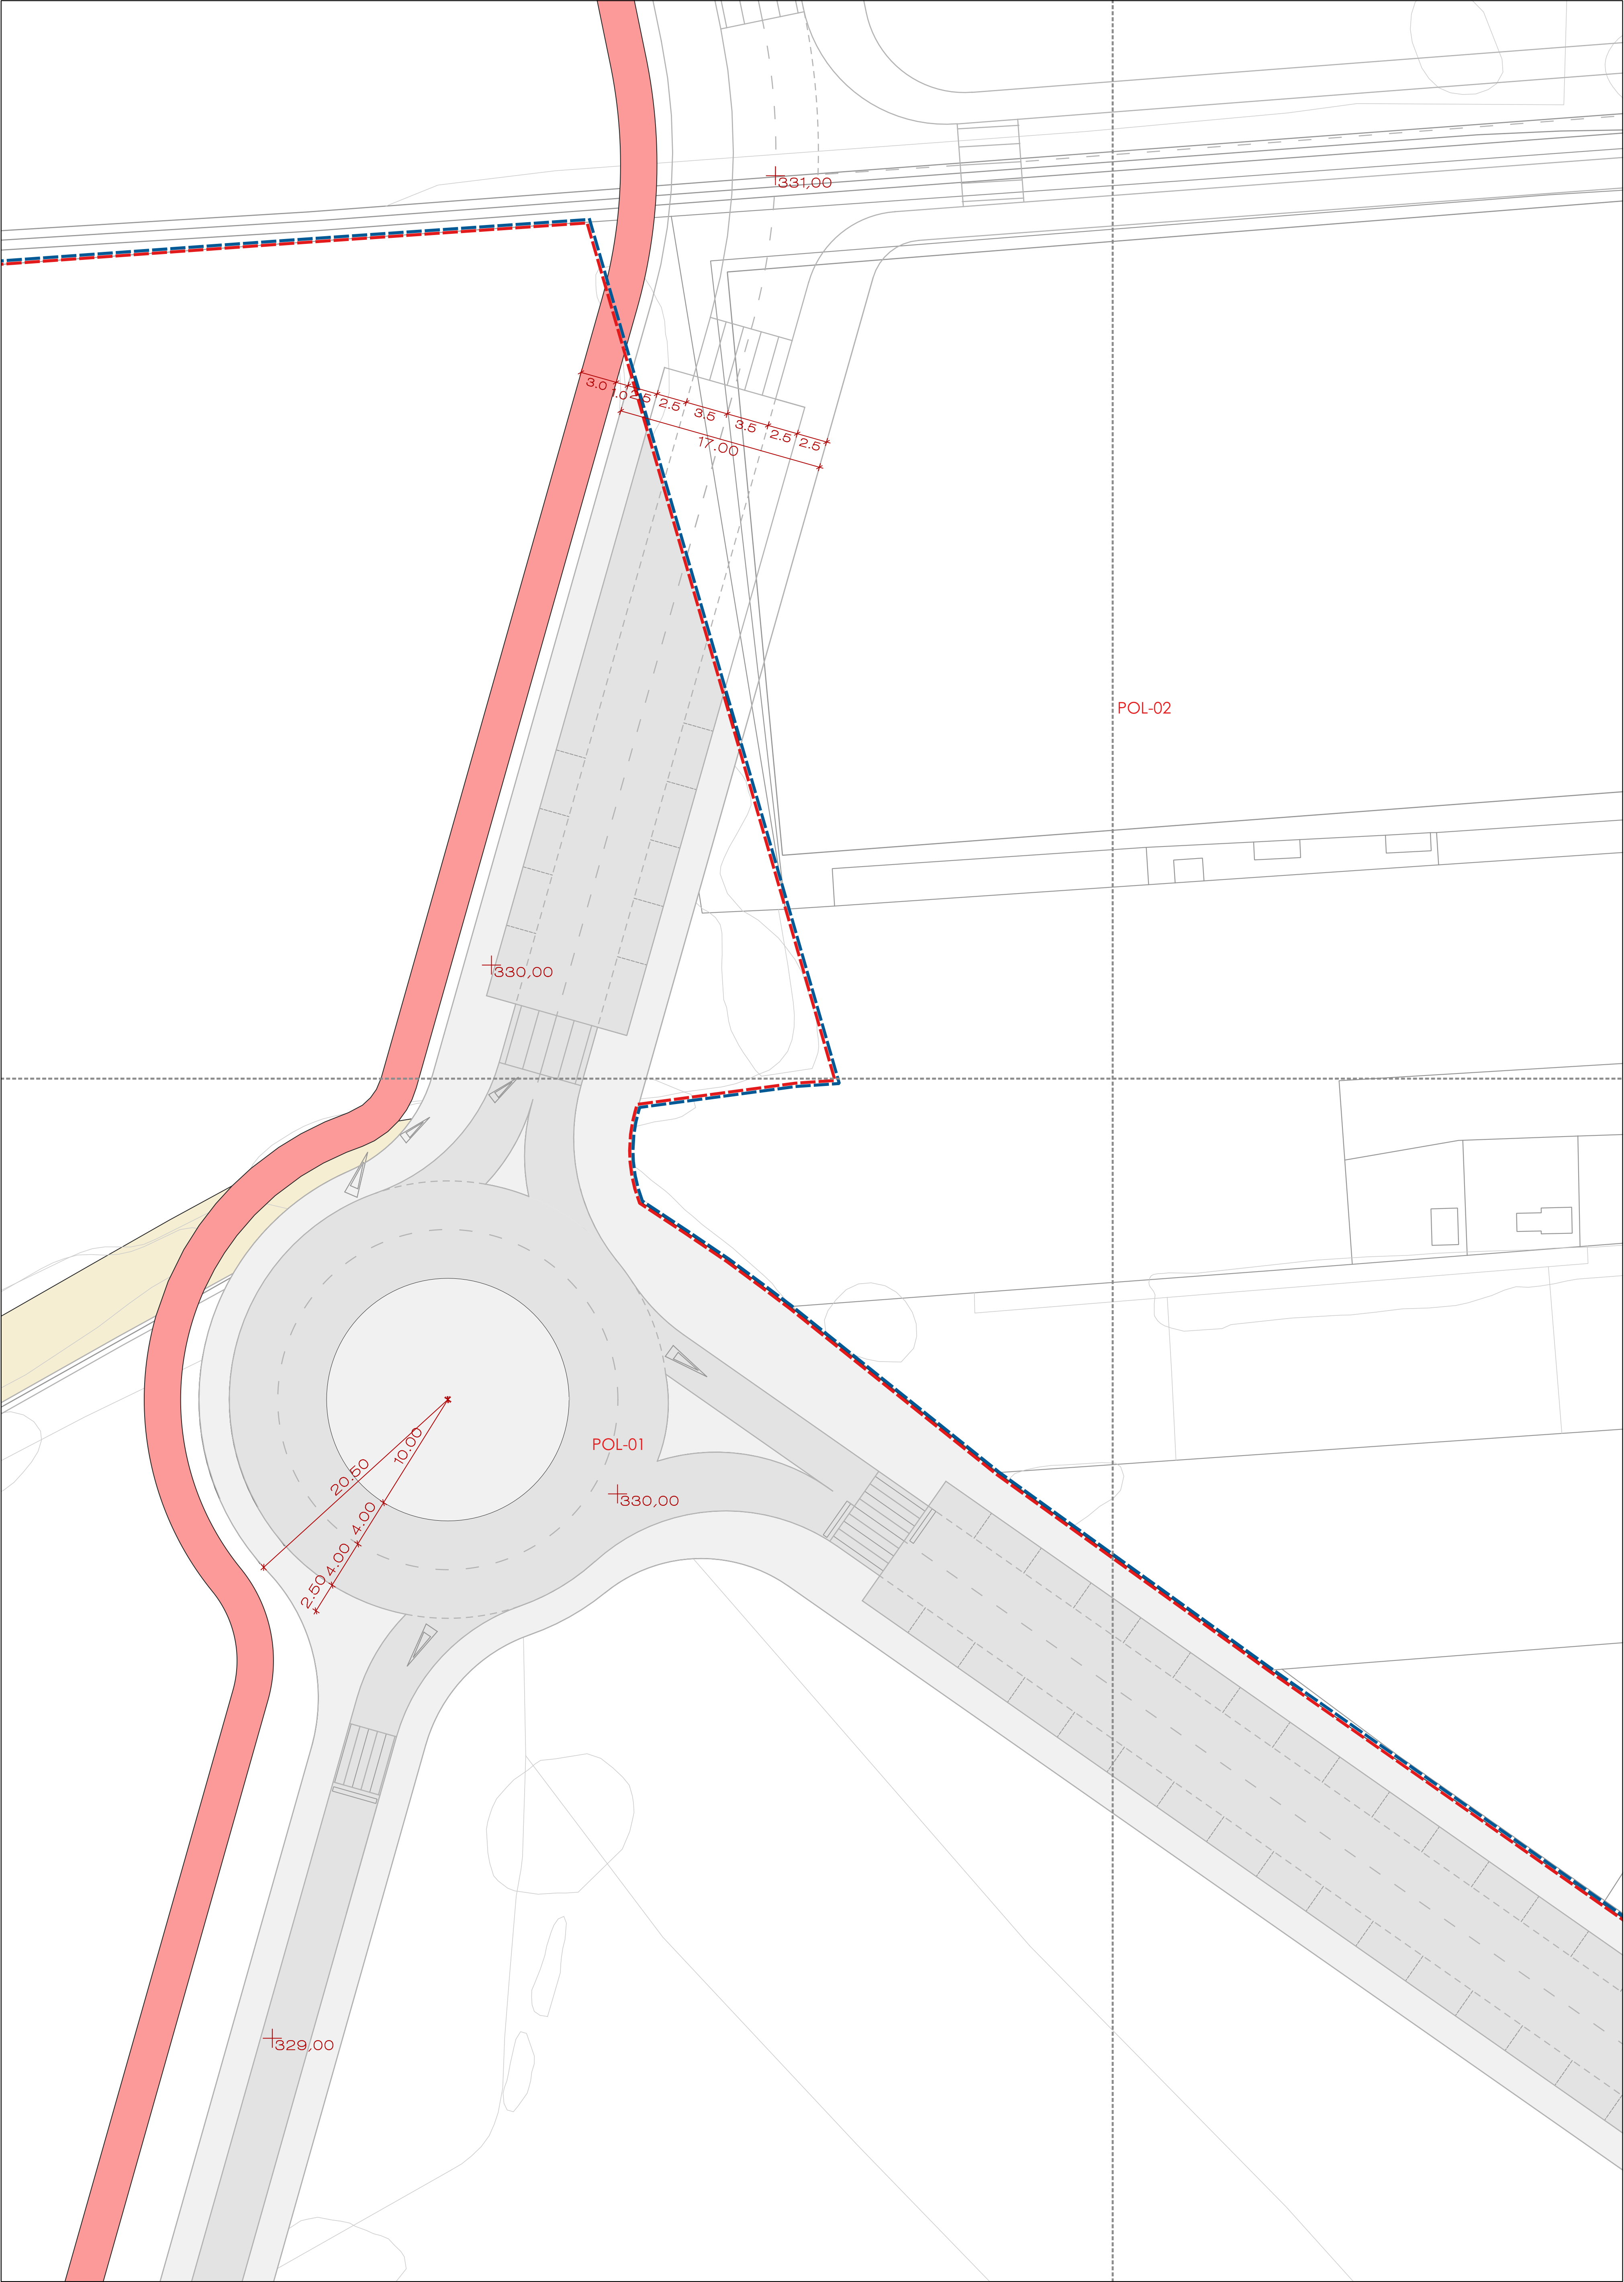

LEENDA DE SIMBOLOXÍA				GRÁFICO DE FOLLAS		CONCELLO DE SANTIAGO AA ANAYA ARQUITECTOS	
DELIMITACIÓN SUND-4 EJES VIARIOS		POLÍGONOS POL-01 POL-02		VIARIO CALZADA CAMINO AGROPECUARIO		ZONA VERDE CAMINO PEATONAL CARRIL BICI	
						SANTIAGO DE COMPOSTELA	
						PLAN PARCIAL SUND 4 REBORDAOS	
						ANAYA ARQUITECTOS SLP	
						APROBACIÓN INICIAL	
15078_PP_SUND04_202306_AI						Definición geométrica glorieta	
UTM-ETRS89 (EPSG:25829)						Nº 25	
1:250						01020	
						01020 01020	