


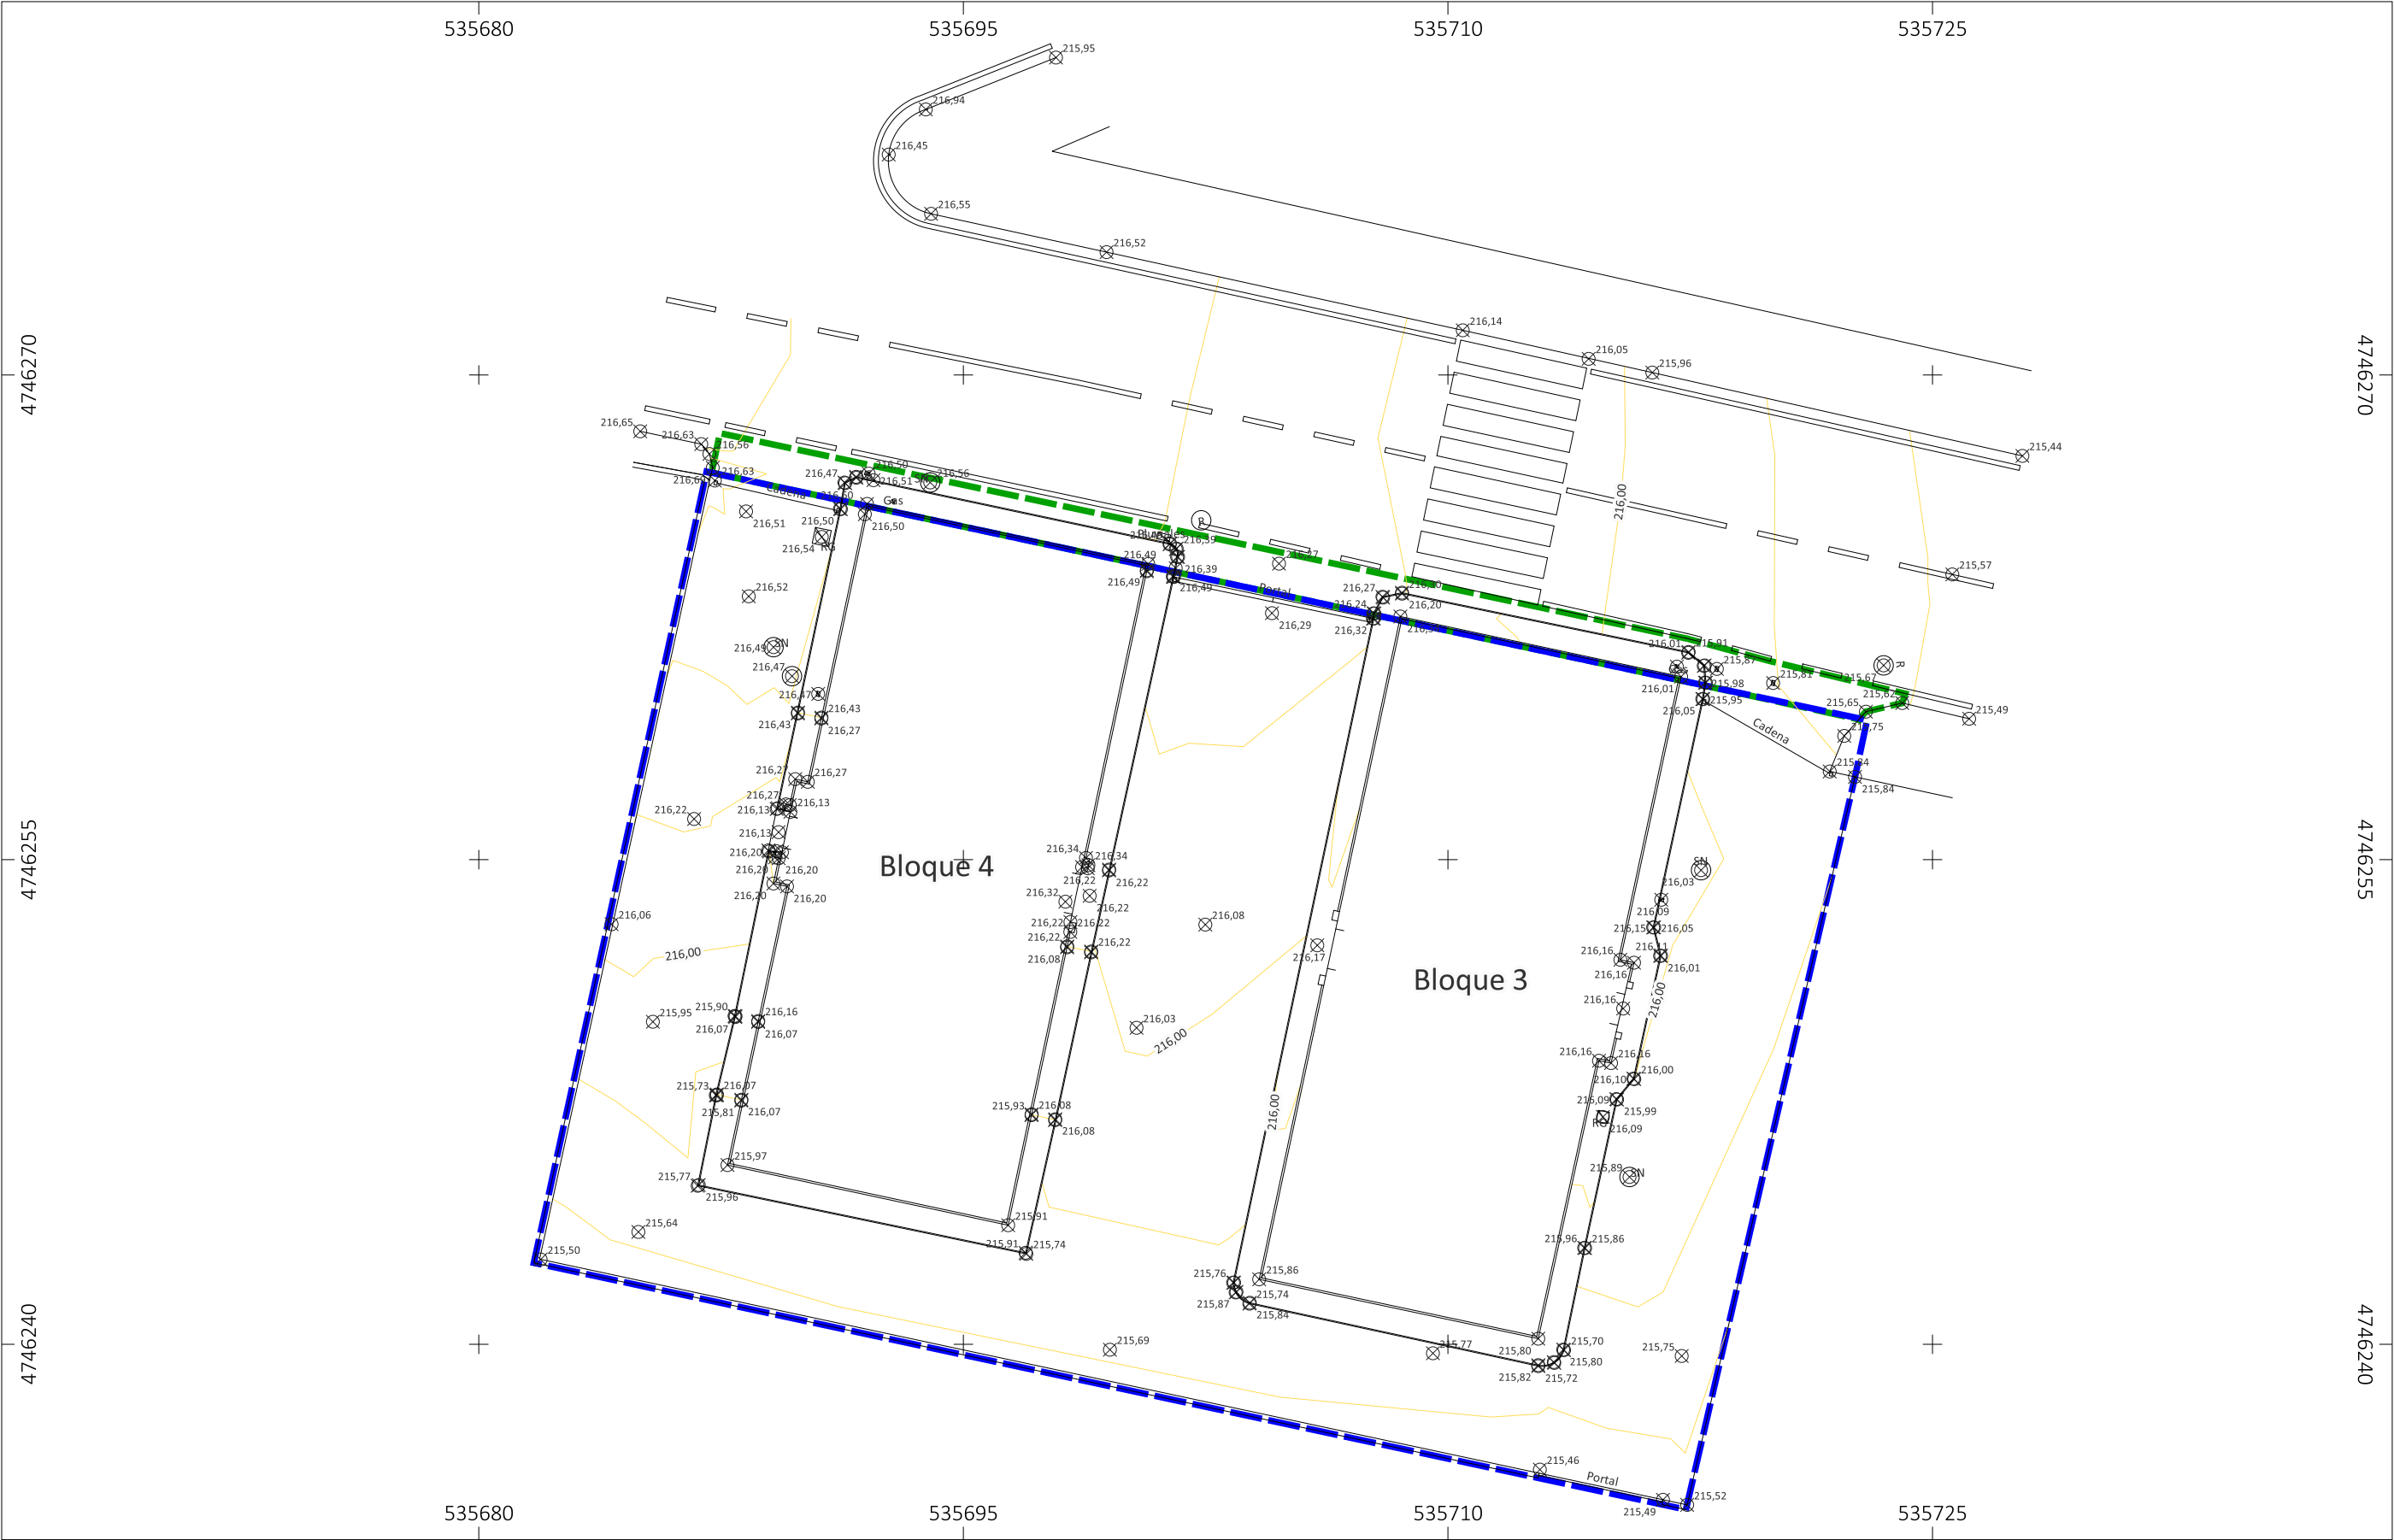

Leyenda

- Ámbito estudio de detalle
- Ámbito de urbanización exterior



|   |                                                                                       |                                                                                       |
|---|---------------------------------------------------------------------------------------|---------------------------------------------------------------------------------------|
| <br>CONCELLO DE<br>SANTIAGO | Ayuntamiento de Santiago de Compostela                                                |                                                                                       |
|   | ESTUDIO DE DETALLE. Travesía Choupana 3 y 4                                           |                                                                                       |
| estudio de arquitectura<br>CARQUITEC S.L.P.                                                                      | Jesús M. Carrillo Pena                                                                |                                                                                       |
|   | Aprobación definitiva                                                                 |                                                                                       |
| 15078_ED_202404_AD                                                                                               | Topográfico                                                                           |                                                                                       |
| Abril<br>2024   | ETRS89 FUSO 29N                                                                       | PINF_04.TOPO                                                                          |
| 1:200   |  |  |