


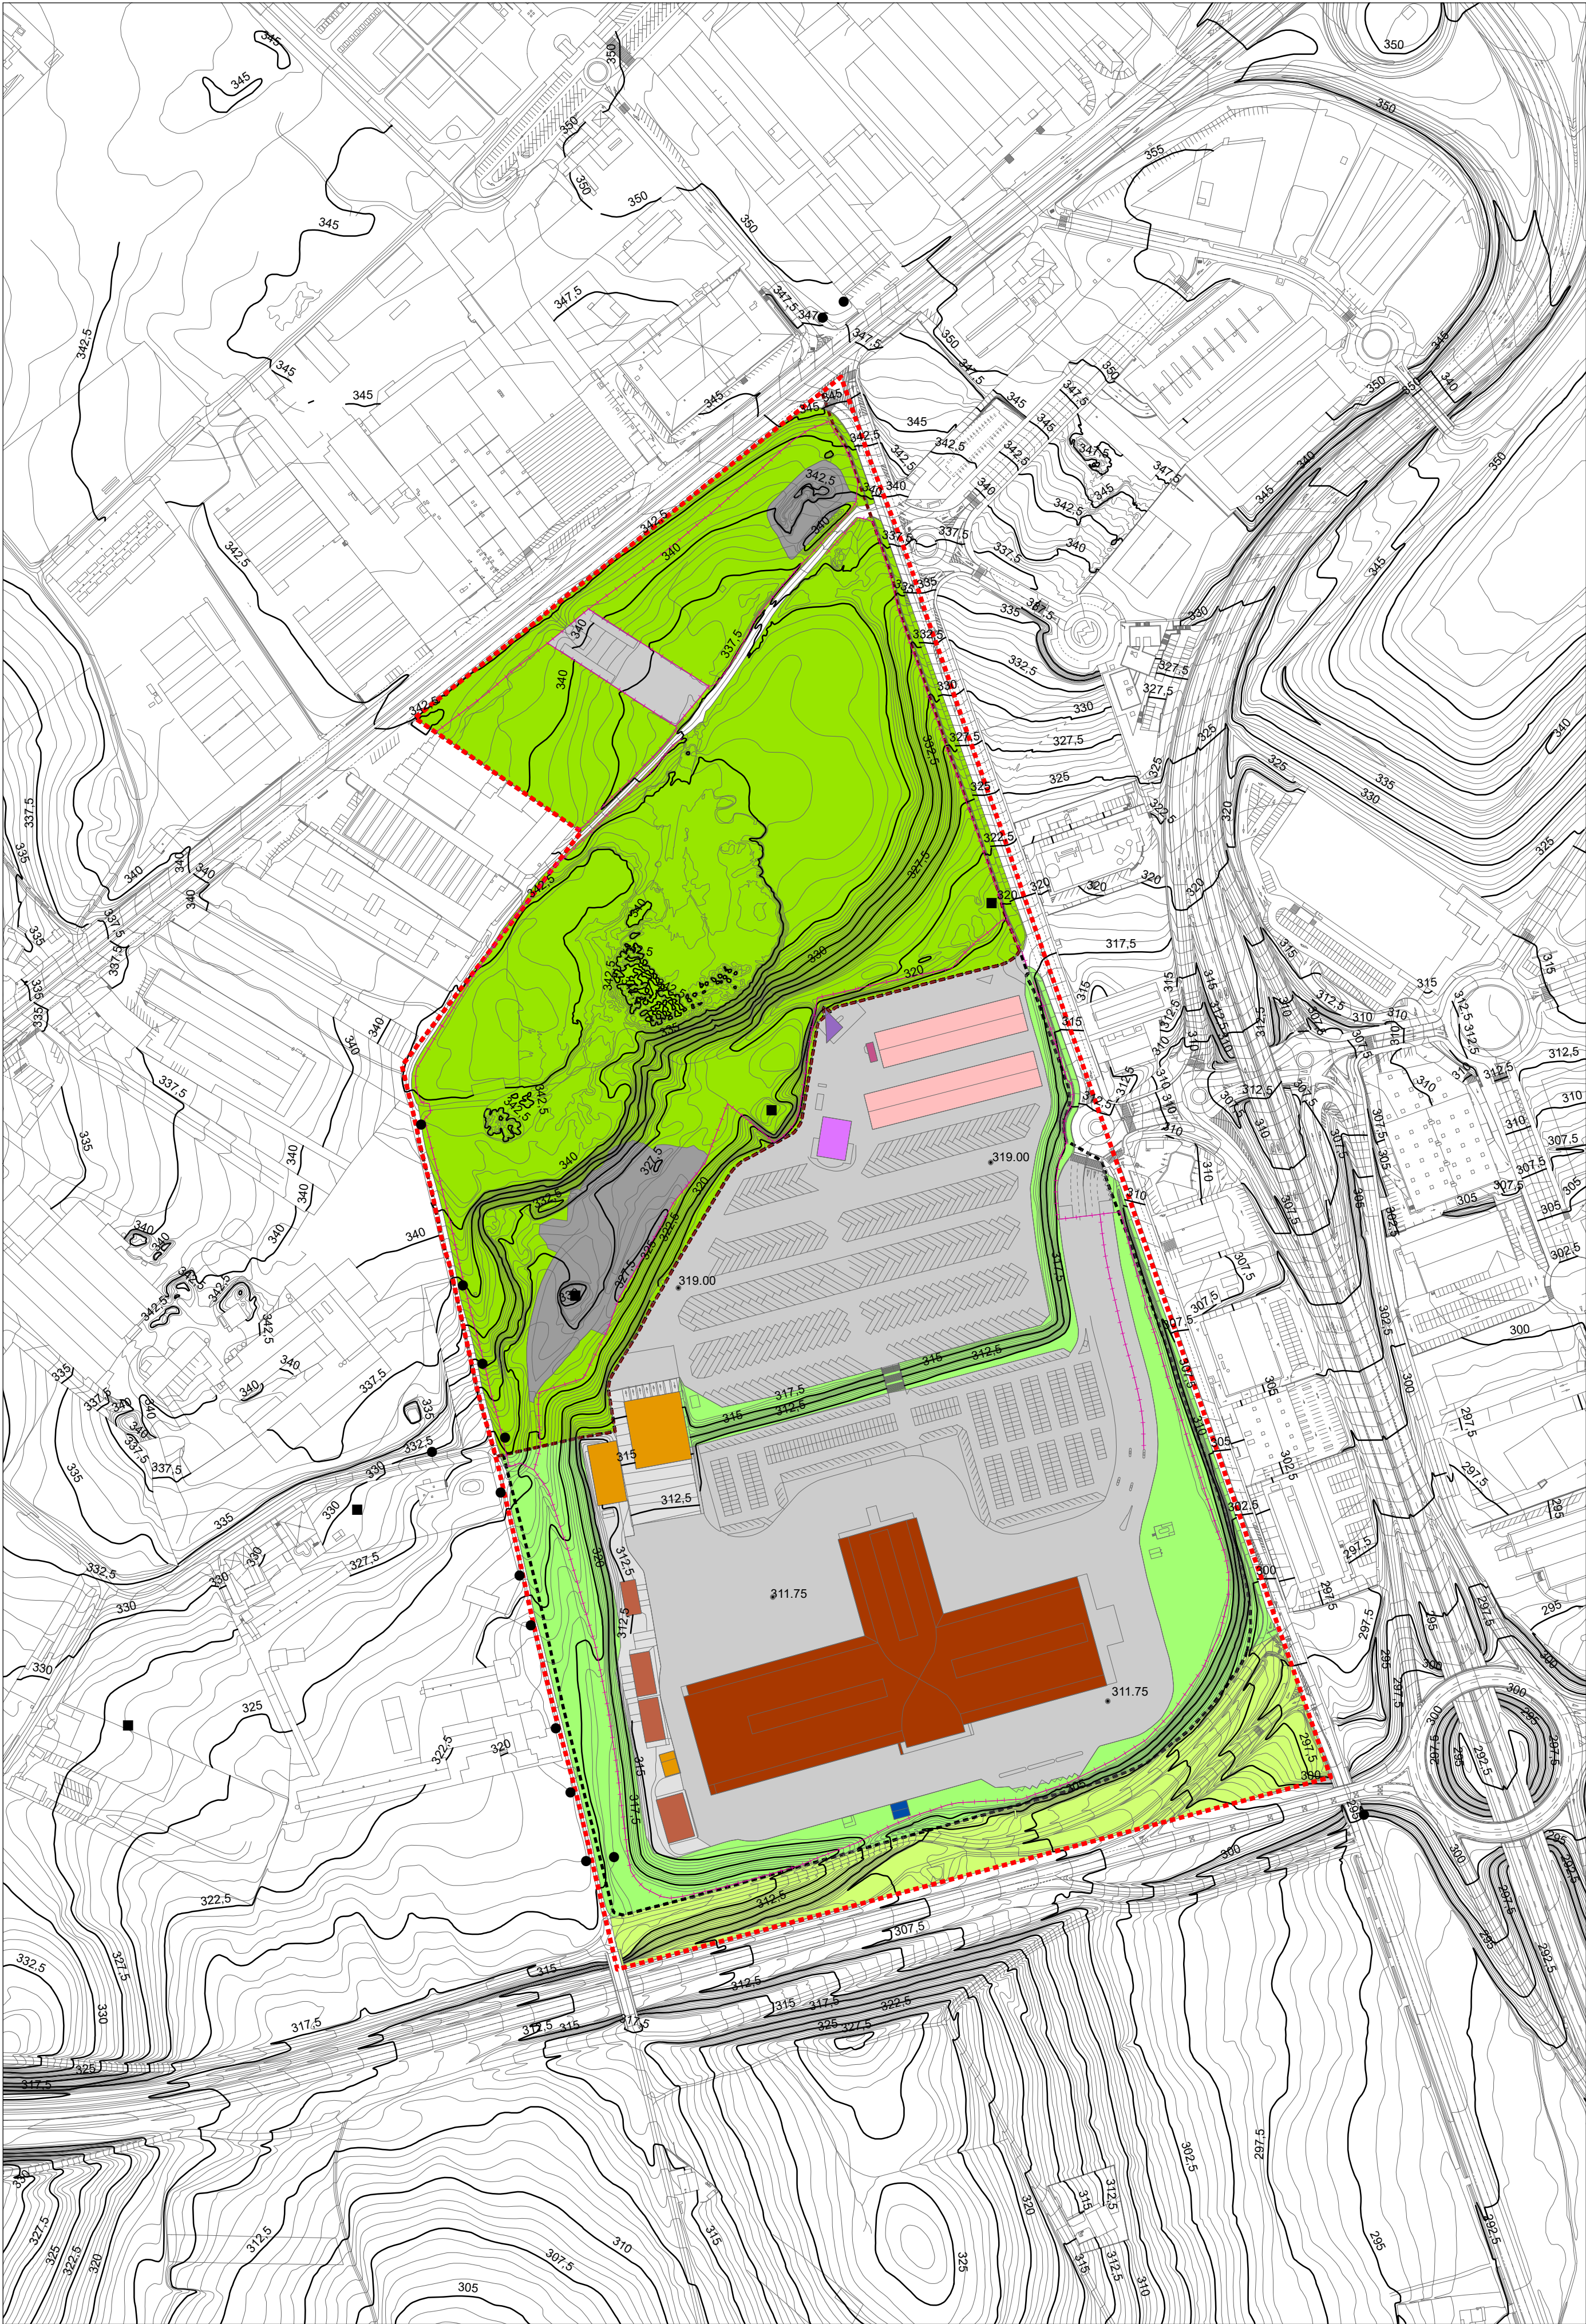

Ámbito do plan especial Torre de alta tensión Poste de teléfono Pecho de parcela	ZONAS Recinto feiral Zona pendente de desenvolver SUBZONAS Parque lineal da Campiña Zonas verdes do recinto feiral Terreo natural Aparcamento e área de circulación Zona acopio de materiais Zona de edificación auxiliar e comercial	PLATAFORMA SUPERIOR DO RECINTO FEIRAL Dársena Gasolineira Oficinas Taller PLATAFORMA INFERIOR DO RECINTO FEIRAL Mercado de gando Edificacións auxiliares do mercado Comercial e oficinas Transformador	CONCELLO DE SANTIAGO Planeamento e Xestión 15078_FEID_SUA_202401_B Xaneiro 2024 Esc. A2 1:2500 CONCELLO DE SANTIAGO PLAN ESPECIAL DE INFRAESTRUTURAS E DOTACIÓNS NA PARCELA SU-4. AMO Servicios Técnicos Municipais BORRADOR Planos de información xeral 5. Estado actual PINF_05EACTUAL ETRS 1989 UTM Zone 29N 0 12.5 25 50 75 100 metros
--	---	--	--